


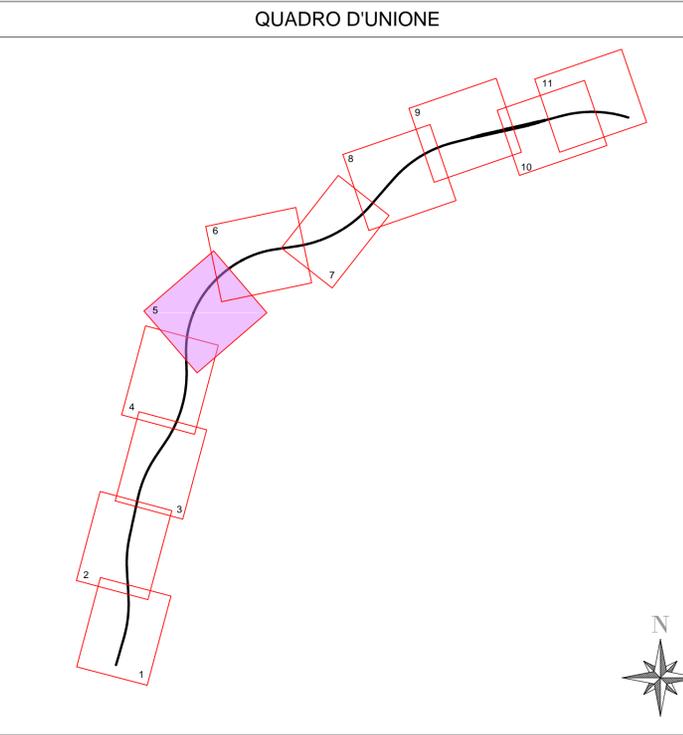

LEGENDA


	CONFINE PROVINCIA		TRACCIATO DI PROGETTO
	CONFINE COMUNALE		



- MODULO A - Siepe Mista**
 piante di altezza compresa tra 0.4m e 0.8m con età media di 2 anni
 essenze:
 • Pistacia lentiscus
 • Rosa sempervivens
 • Phillyrea latifolia
 a dimora n°14 arbusti ogni 600mq
- MODULO B - Filari alberati**
 piante di altezza compresa tra 0.6m e 0.8m con età media di 2 anni
 essenze:
 • Populus nigra italica
 • Juglans regia
 • Olea europea
 • Cupressus sempervivens
 • Cercis siliquastrum
 a dimora n°9 arbusti ogni 600mq
- MODULO C - Fasce o macchie arbustive**
 piante di altezza compresa tra 0.6m e 0.8m con età media di 2 anni
 essenze:
 • Arbutus unedo
 • Phillyrea media
 • Rhamnus alaternus
 • Viburnum tinus
 a dimora n°24 arbusti ogni 1000mq

- MODULO F - Sistemazione vegetazione spondale**
 arbusti di altezza compresa tra 0.4m e 0.8m
 alberi di altezza compresa tra 0.6m e 0.8m
 con età media di 2 anni
 essenze arboree:
 • Salix Alba
 • Populus Alba
 • Cornus Sanguinea
 essenze arbustive:
 • Salix Purpurea
 • Salix Eleagnos
 essenze erbacee:
 • Lolium perenne
 • Dactylis glomerata
 • Lycopodium europaeus
 a dimora n°14 alberi e n°33 arbusti ogni 675mq

TIPOLOGIE di IMPIANTO		PATTERN D'IMPIANTO
MOD A	Siepe mista	
MOD B	Filari alberati	
MOD C	Fasce e macchie arbustive	
MOD D	Fasce o macchie arbustive e arboree	
MOD E	Fasce o macchie arbustive e arboree (prevalenza prato)	
MOD F	Sistemazione vegetazione spondale	
	Idrosemia (intervento esclusivo)	
	Ripristino aree di cantiere	

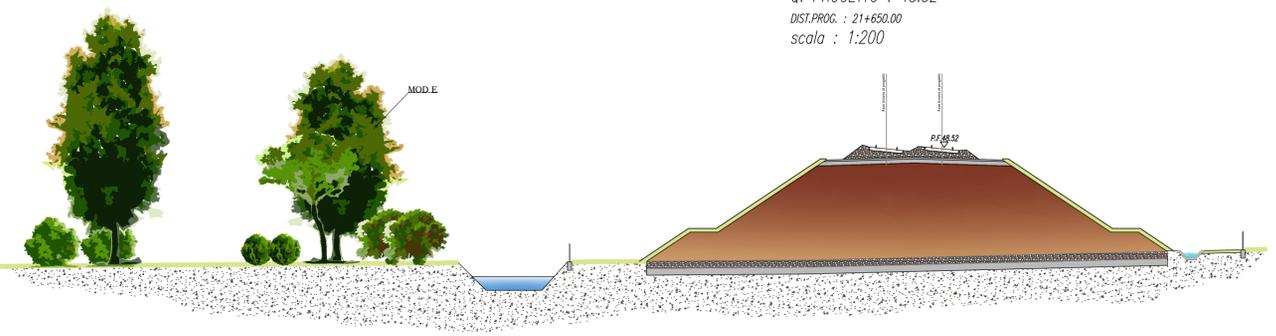

COMMITTENTE:
RFI
 RETE FERROVIARIA ITALIANA
 GRUPPO FERROVIE DELLO STATO ITALIANE

DIREZIONE LAVORI:
ITALFERR
 GRUPPO FERROVIE DELLO STATO ITALIANE

APPALTATORE:
PIZZAROTTI **Ghella** **ITINERA** **SALCEF** **JEDS** **INFRASTRUTTURE**

PROGETTAZIONE:
 RAGGRUPPAMENTO TEMPORANEO PROGETTISTI
GEO DATA **INTEGRA** **RISA**

DIRETTORE DELLA PROGETTAZIONE:
 Ing. Geol. Massimo PIETRANTONI

Ing. PIERGIORGIO GRASSO
 Responsabile coordinatore fra le varie
 progettazioni disciplinari

PROGETTO ESECUTIVO

ITINERARIO NAPOLI-BARI
RADDOPPIO TRATTA CANCELLO – BENEVENTO
II LOTTO FUNZIONALE FRASSO TELESINO – VITULANO
1° LOTTO FUNZIONALE FRASSO TELESINO – TELESE

PROGETTO DELLE OPERE A VERDE E DI INSERIMENTO AMBIENTALE
 Interventi di mitigazione e compensazione. Planimetria e sezioni - Tav. 5 di 11

APPALTATORE:
 RTI IMPRESA PIZZAROTTI & C. s.p.a.
 IL DIRETTORE: **Ing. S. De Salvo**
 23/06/2020

SCALA:
 1:2000-1:200

COMMESSA	LOTTO	FASE	ENTE	TIPO DOC.	OPERA/DISCIPLINA	PROGR.	REV.
IF26	12	E	ZZ	PZ	IA0000	005	B

Rev.	Descrizione	Redatto	Data	Verificato	Data	Approvato	Data	Autorizzato Data
A	Emissione	L. Galoppo	24/02/2020	M. Pietrantoni	24/02/2020	P. Grasso	24/02/2020	M. Pietrantoni
B	Emissione a seguito istruttoria	L. Galoppo	23/06/2020	M. Pietrantoni	23/06/2020	P. Grasso	23/06/2020	

File: IF26.1.2.E.ZZ.PZ.IA.00.0.0.005.B.dwg n. Elab.: