




LEGENDA

— CONFINE PROVINCIA

— CONFINE COMUNALE

▬ TRACCIATO DI PROGETTO

QUADRO D'UNIONE

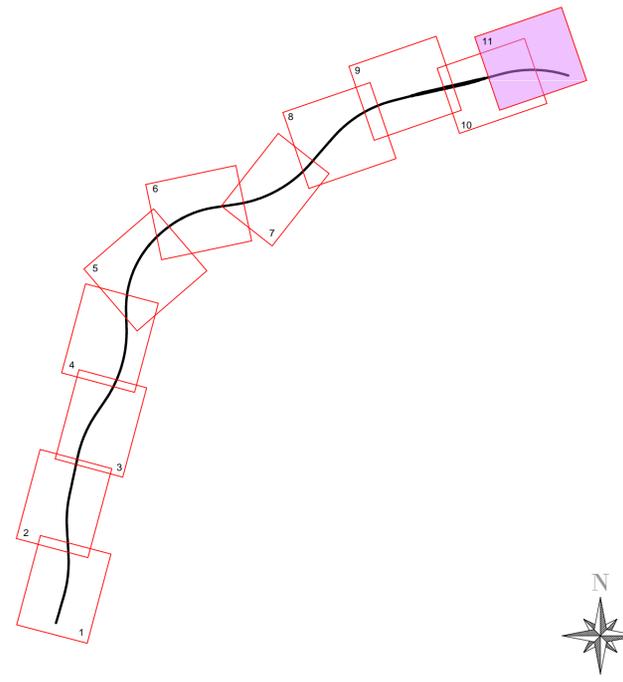

TIPOLOGIE di IMPIANTO	PATTERN D'IMPIANTO
MOD A Siepe mista	
MOD B Filari alberati	
MOD C Fasce e macchie arbustive	
MOD D Fasce o macchie arbustive e arboree	
MOD E Fasce o macchie arbustive e arboree (prevalenza prato)	
MOD F Sistemazione vegetazione spondale	
Idrosemina (intervento esclusivo)	
Ripristino aree di cantiere	



MODULO A - Siepe Mista
 piante di altezza compresa tra 0.4m e 0.8m con età media di 2 anni
 essenze:
 • Pistacia lentiscus
 • Rosa sempervivens
 • Phillyrea latifolia
 a dimora n°14 arbusti ogni 600mq

MODULO B - Filari alberati
 piante di altezza compresa tra 0.6m e 0.8m con età media di 2 anni
 essenze:
 • Populus nigra italica
 • Juglans regia
 • Olea europea
 • Cupressus sempervirens
 • Cercinus siliquastrum
 a dimora n°9 arbusti ogni 600mq

MODULO C - Fasce o macchie arbustive
 piante di altezza compresa tra 0.6m e 0.8m con età media di 2 anni
 essenze:
 • Arbutus unedo
 • Phillyrea media
 • Rhamnus alaternus
 • Viburnum tinus
 a dimora n°24 arbusti ogni 1000mq

MODULO D - Fasce o macchie arboree - arbustive
 arbusti di altezza compresa tra 0.4m e 0.8m
 alberi di altezza compresa tra 0.6m e 0.8m
 con età media di 2 anni
 essenze arboree:
 • Quercus pubescens
 • Ostrya carpinifolia
 • Fraxinus ornus
 essenze arbustive
 • Phillyrea media
 • Rhamnus alaternus
 • Viburnum tinus
 a dimora n°8 alberi e n°12 arbusti ogni 1000mq

MODULO E - Fasce o macchie arboree - arbustive (prevalenza prato)
 arbusti di altezza compresa tra 0.4m e 0.8m
 alberi di altezza compresa tra 0.6m e 0.8m
 con età media di 2 anni
 essenze arboree:
 • Ostrya carpinifolia
 essenze arbustive
 • Phillyrea media
 • Rhamnus alaternus
 • Viburnum tinus
 a dimora n°5 alberi e n°8 arbusti ogni 1000mq

MODULO F - Sistemazione vegetazione spondale
 arbusti di altezza compresa tra 0.4m e 0.8m
 alberi di altezza compresa tra 0.6m e 0.8m
 con età media di 2 anni
 essenze arboree:
 • Salix Alba
 • Populus Alba
 • Cornus Sanguinea
 essenze arbustive
 • Salix Purpurea
 • Salix Eleagnos
 essenze erbacee
 • Lolium perenne
 • Dactylis glomerata
 • Lycopodium europaeus
 a dimora n°14 alberi e n°33 arbusti ogni 675mq

COMMITTENTE:

DIREZIONE LAVORI:

APPALTATORE:

PROGETTAZIONE:

RAGGRUPPAMENTO TEMPORANEO PROGETTISTI

PROGETTISTA: Ing. Geol. Massimo PIETRANTONI

DIRETTORE DELLA PROGETTAZIONE: Ing. PIERGIORGIO GRASSO

PROGETTO ESECUTIVO

**ITINERARIO NAPOLI-BARI
 RADDOPPIO TRATTA CANCELLO – BENEVENTO
 II LOTTO FUNZIONALE FRASSO TELESINO – VITULANO
 1° LOTTO FUNZIONALE FRASSO TELESINO – TELESE**

PROGETTO DELLE OPERE A VERDE E DI INSERIMENTO AMBIENTALE
 Interventi di mitigazione e compensazione. Planimetria e sezioni - Tav. 11 di 11

APPALTATORE: RTI IMPRESA PIZZAROTTI & C. s.p.a. IL DIRETTORE: PIZZAROTTI P. Ing. S. De Salvo

SCALA: 1:2000-1:250

COMMESSA	LOTTO	FASE	ENTE	TIPO DOC.	OPERA/DISCIPLINA	PROGR.	REV.
I	F	2	6	E	ZZ	PZ	IA00000
							011
							B

Rev.	Descrizione	Redatto	Data	Verificato	Data	Approvato	Data	Autorizzato Data
A	Emissione	L. Galoppo	24/02/2020	M. Pietrantoni	24/02/2020	P. Grasso	24/02/2020	M. Pietrantoni
B	Emissione a seguito istruttoria	L. Galoppo	23/06/2020	M. Pietrantoni	23/06/2020	P. Grasso	23/06/2020	