


2 Schema idraulico - Sezione trasversale 1 : 100


1 Schema idraulico - pianta 1 : 100



3 IN07 - Prospettiva Sottopasso Ciclopedonale

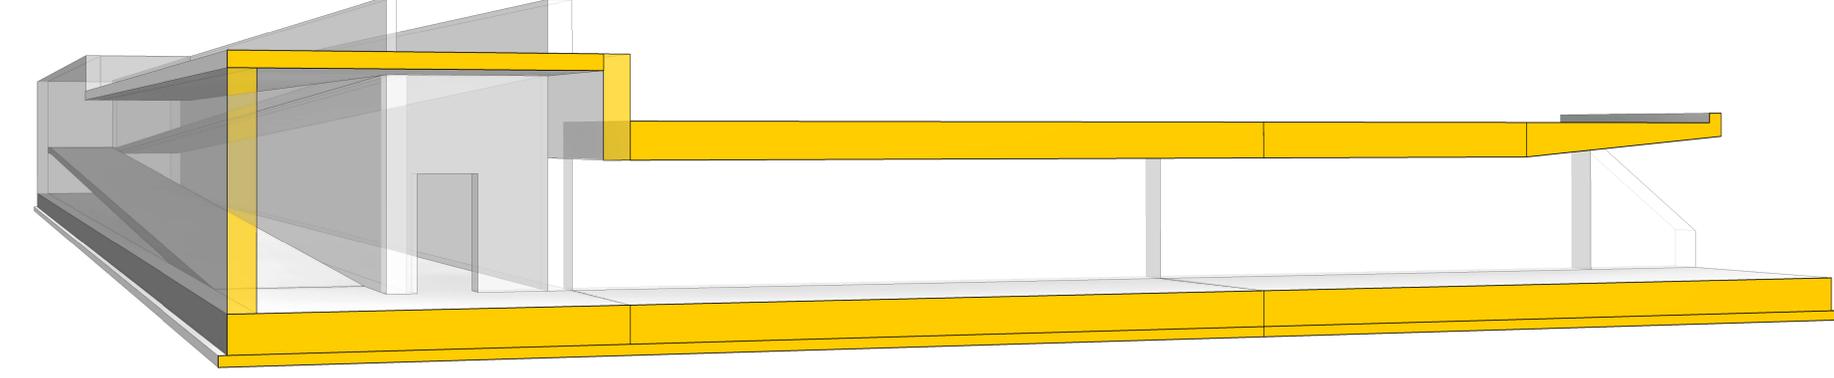

4 IN07 - Sezione Prospettica 1

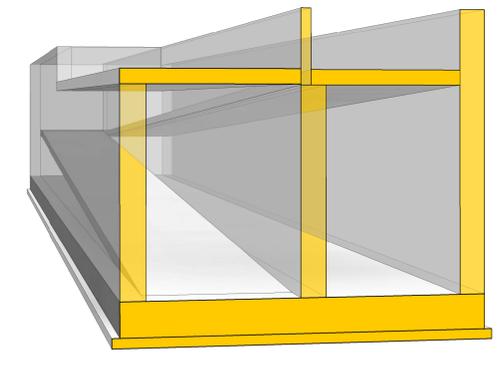

5 IN07 - Sezione Prospettica 2

CARATTERISTICHE DEI MATERIALI

Per la tabella materiali e note generali fare riferimento al documento: "IF26.1.2.E.ZZ.IT.OC.00.0.0.001 - Tabella Materiali e Note generali".

NOTE GENERALI

Per la tabella materiali e note generali fare riferimento al documento: "IF26.1.2.E.ZZ.IT.OC.00.0.0.001 - Tabella Materiali e Note generali".

COMMITTENTE: **RFI** RETE FERROVIARIA ITALIANA GRUPPO FERROVIE DELLO STATO ITALIANE

DIRETTORE LAVORI: **ITALFER** GRUPPO FERROVIE DELLO STATO ITALIANE

APPALTATORE: **PIZZAROTTI**, **Ghella**, **ITNERA**, **SALCEF**, **JEdS** INFRASTRUTTURE

PROGETTAZIONE: **GEODATA ENGINEERING**, **INTEGRA**, **RISA**

PROGETTISTA: Ing. Gaetano Usai

DIRETTORE DELLA PROGETTAZIONE: Ing. PIERGIORGIO GRASSO

**PROGETTO ESECUTIVO**

ITINERARIO NAPOLI - BARI  
 RADDOPPIO TRATTA CANCELLO-BENEVENTO  
 II LOTTO FUNZIONALE FRASSO TELESINO - VITULANO  
 1° LOTTO FUNZIONALE FRASSO TELESINO - TELESE

IN07 - Sottopasso ciclopedonale 4.50 x 3.00  
 Piante e sezioni tav 1 di 2

APPALTATORE	ITINERARIO NAPOLI - BARI RADDOPPIO TRATTA CANCELLO-BENEVENTO II LOTTO FUNZIONALE FRASSO TELESINO - VITULANO 1° LOTTO FUNZIONALE FRASSO TELESINO - TELESE	SCALA	1 : 100
COMMESSA	IF26	LOTTO	12
FASE	E	ENTE	ZZ
TIPO DOC.	PZ	OPERA/DISCIPLINA	IN0700
PROGR.	001	REV.	A
Rev.	Descrizione	Redatto	Data
A	Emesso	L. Galucci	24/03/2020
		M. Pagnone	24/03/2020
		P. Grassi	24/03/2020
		Ing. Gaetano Usai	24/03/2020