



PIANTA SCAVI
Scala 1:200

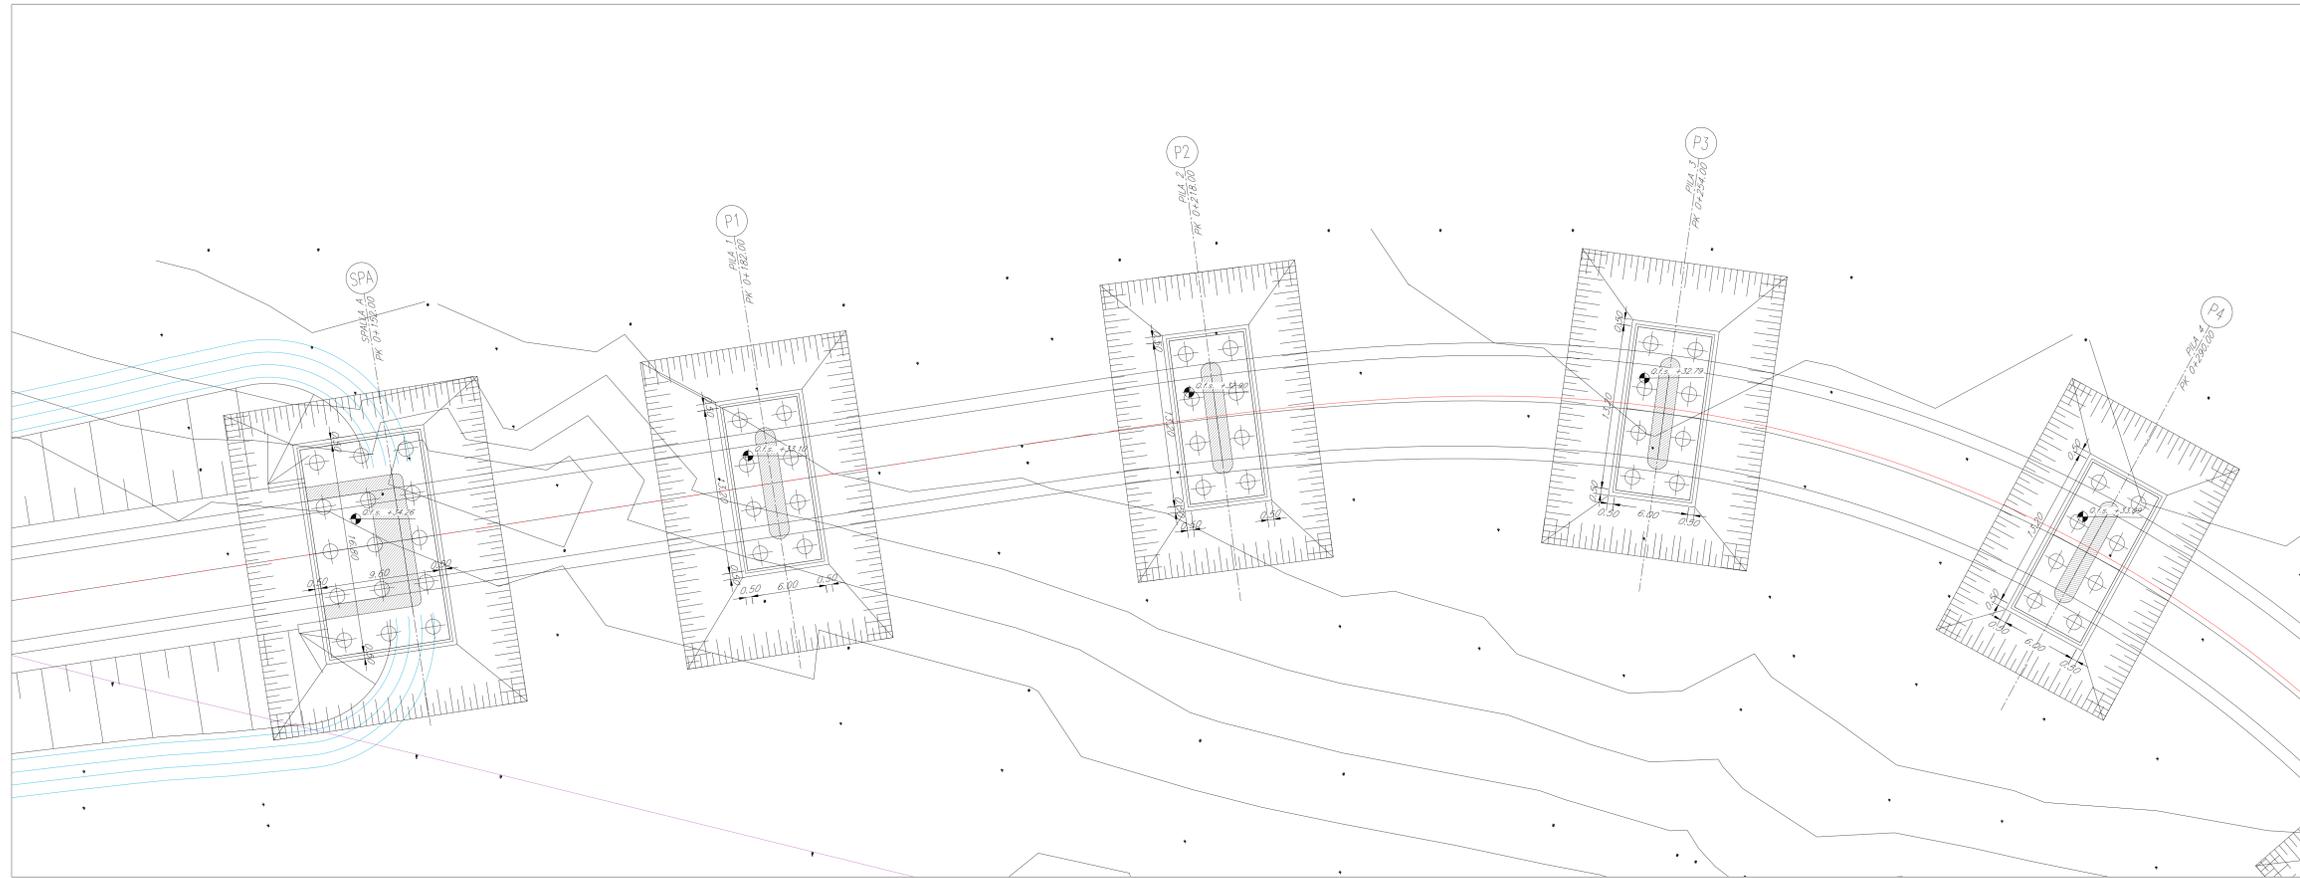


PIANTA CHIAVE

IV01 - Cavalciferrovia S.P. 116 (ex S.S. 265) al km 18+93.70

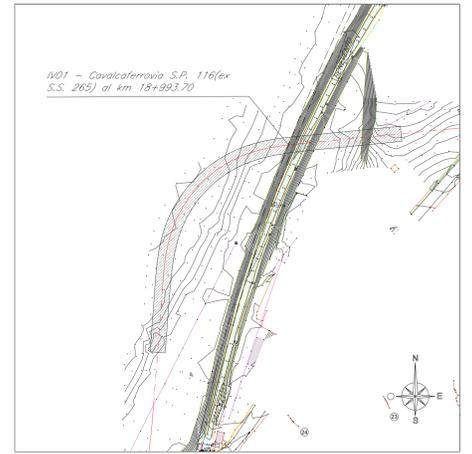


SEZIONE TRASVERSALE TIPO
Scala 1:100

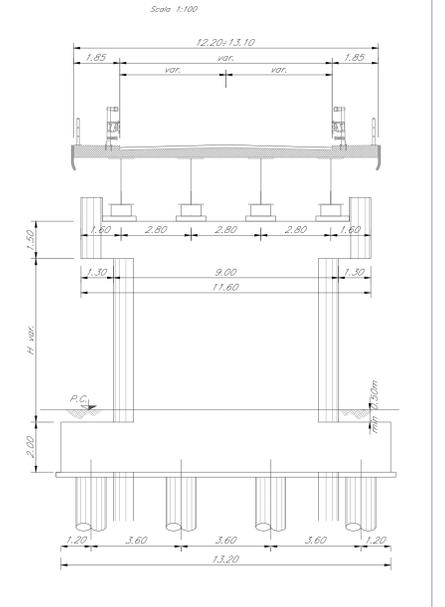

- NOTE:
- 1) Per la tabella materiali e note generali: fare riferimento al documento "Tabella Materiali e note generali: IF26.1.2.E.ZZ.IT.OC.00.0.0.001.A".
 - 2) Trattamento "a matrice" dei muri frontali e laterali delle spalle del cavalciferrovia.

SEZIONE LONGITUDINALE
Scala 1:200

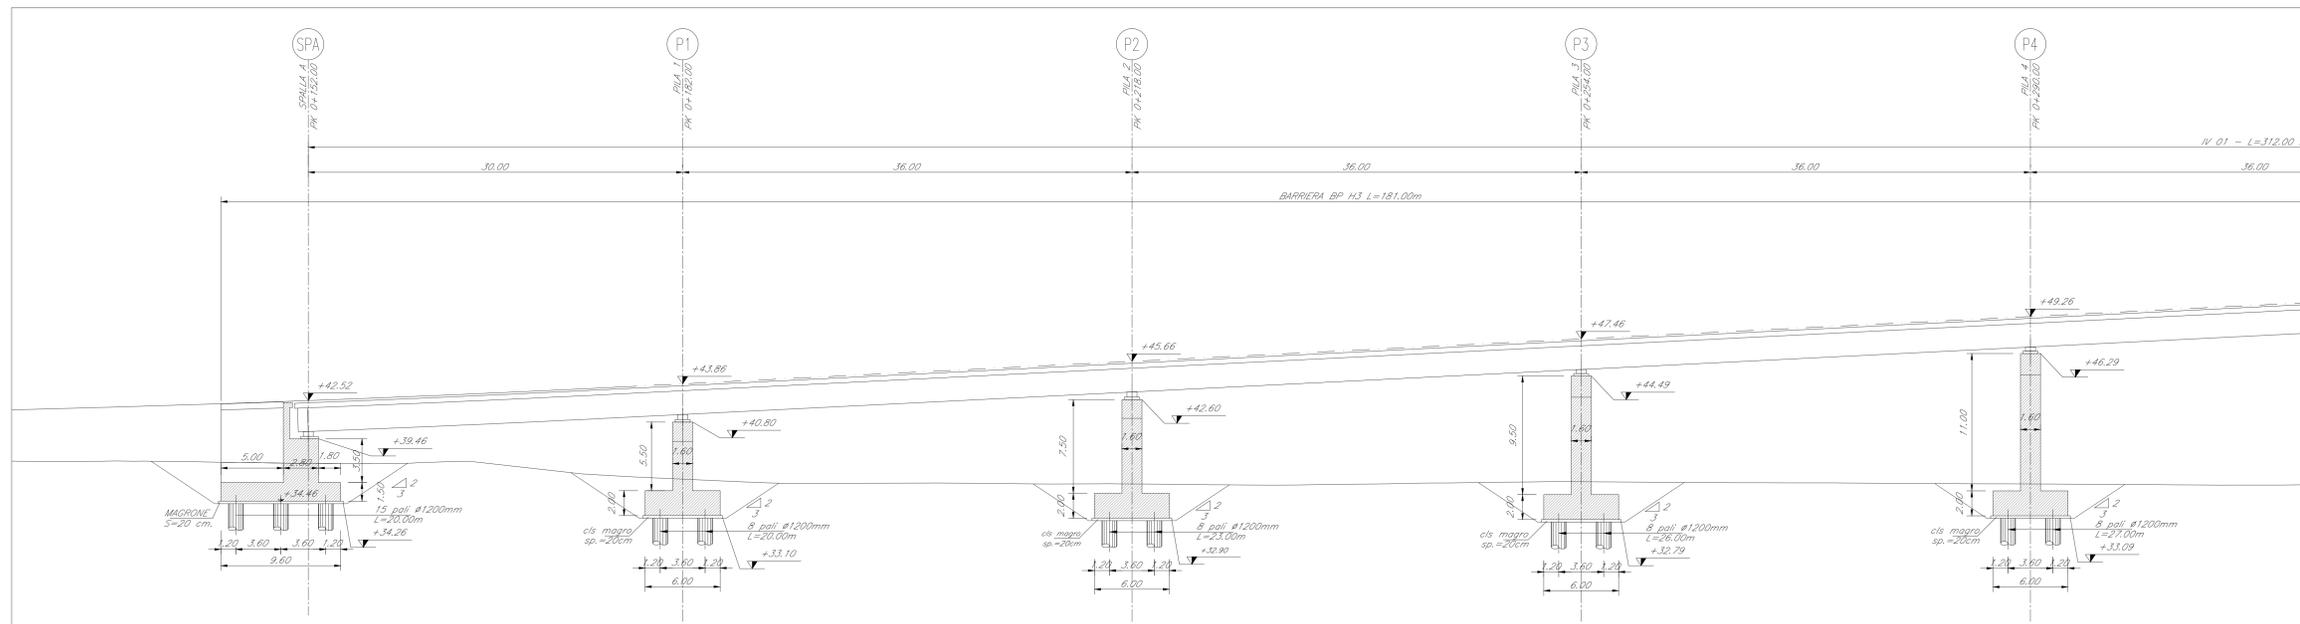

COMMITTENTE: **RFI** INFRASTRUTTURE FERROVIARIE ITALIANE
GRUPPO FERROVIE DELLO STATO ITALIANE

DIREZIONE LAVORI: **ITALFERR** GRUPPO FERROVIE DELLO STATO ITALIANE

APPALTATORE: **PIZZAROTTI**, **Ghella**, **ITINERA**, **SALCEF**, **JEDS INFRASTRUTTURE**

PROGETTAZIONE: **GEODATA ENGINEERING**, **INTEGRA**, **RINA**

PROGETTISTA: Prof. Ing. Andrea Del Grosso

DIRETTORE DELLA PROGETTAZIONE: Ing. PIETRO GRASSO

OPERE D'ARTE VIABILITA'
ITINERARIO NAPOLI-BARI
RADDOPPIO TRATTA CANCELLO - BENEVENTO
II LOTTO FUNZIONALE FRASSO TELESINO - VITULANO
1° LOTTO FUNZIONALE FRASSO TELESINO - TELESE

IV01 - CAVALCIFERROVIA S.P. 116 (EX S.S. 265) AL KM 18+93.70
PIANTA SCAVI E SEZIONE LONGITUDINALE - Tav. 1 di 2

SCALA: varie

COMMESSA	LOTTO	FASE	ENTE	TIPO DOC.	OPERA/DISCIPLINA	PROGR.	REV.
IF26	12	E	ZZ	PZ	IV0100	001	B

Rev.	Descrizione	Redatto	Data	Verificato	Data	Approvato	Data	Autorizzato Data
A	Esecuzione	G. Giosa	24/03/2020	A. Bato	24/03/2020	P. Grasso	24/03/2020	Prof. Ing. Andrea Del Grosso
B	Revisione e seguito di autorizzazione IT	G. Giosa	23/06/2020	A. Bato	23/06/2020	P. Grasso	23/06/2020	

File: IF26.1.2.E.ZZ.PZ.IV.01.0.0.001.B.dwg n. Elab.: -