



FASE n°25

- Assemblaggio conci campata PB-SPB nell'area cantiere appositamente adibita a coppie di travi
- Trasferimento del macroconco su carrelloni
- Sollevamento del macroconco dal rilevato tramite 2 gru da 400 ton nei punti di presa sui diaframmi

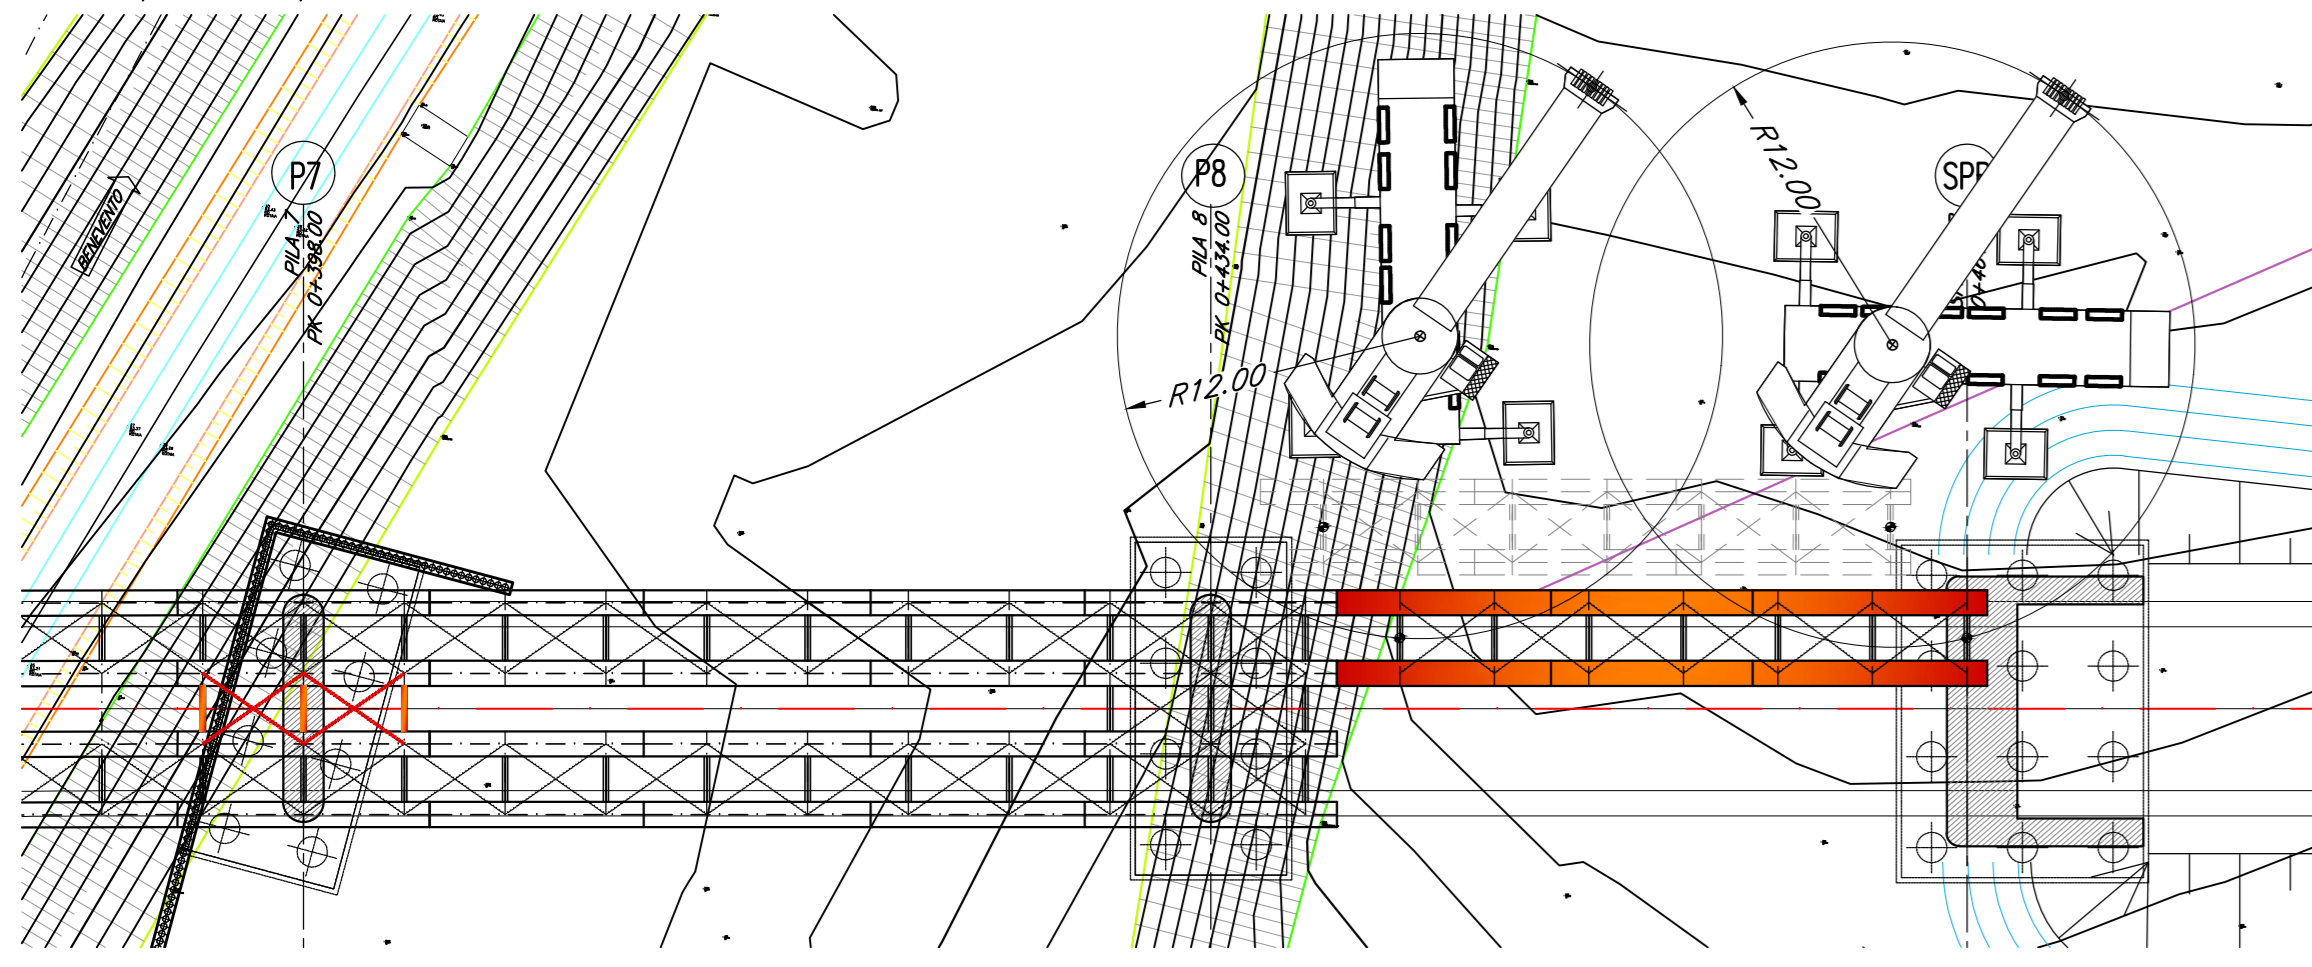


FASE n°26

- Assemblaggio conci campata PB-SPB nell'area cantiere appositamente adibita a coppie di travi
- Trasferimento del macroconco su carrelloni
- Sollevamento del macroconco dal rilevato tramite 2 gru da 400 ton nei punti di presa sui diaframmi

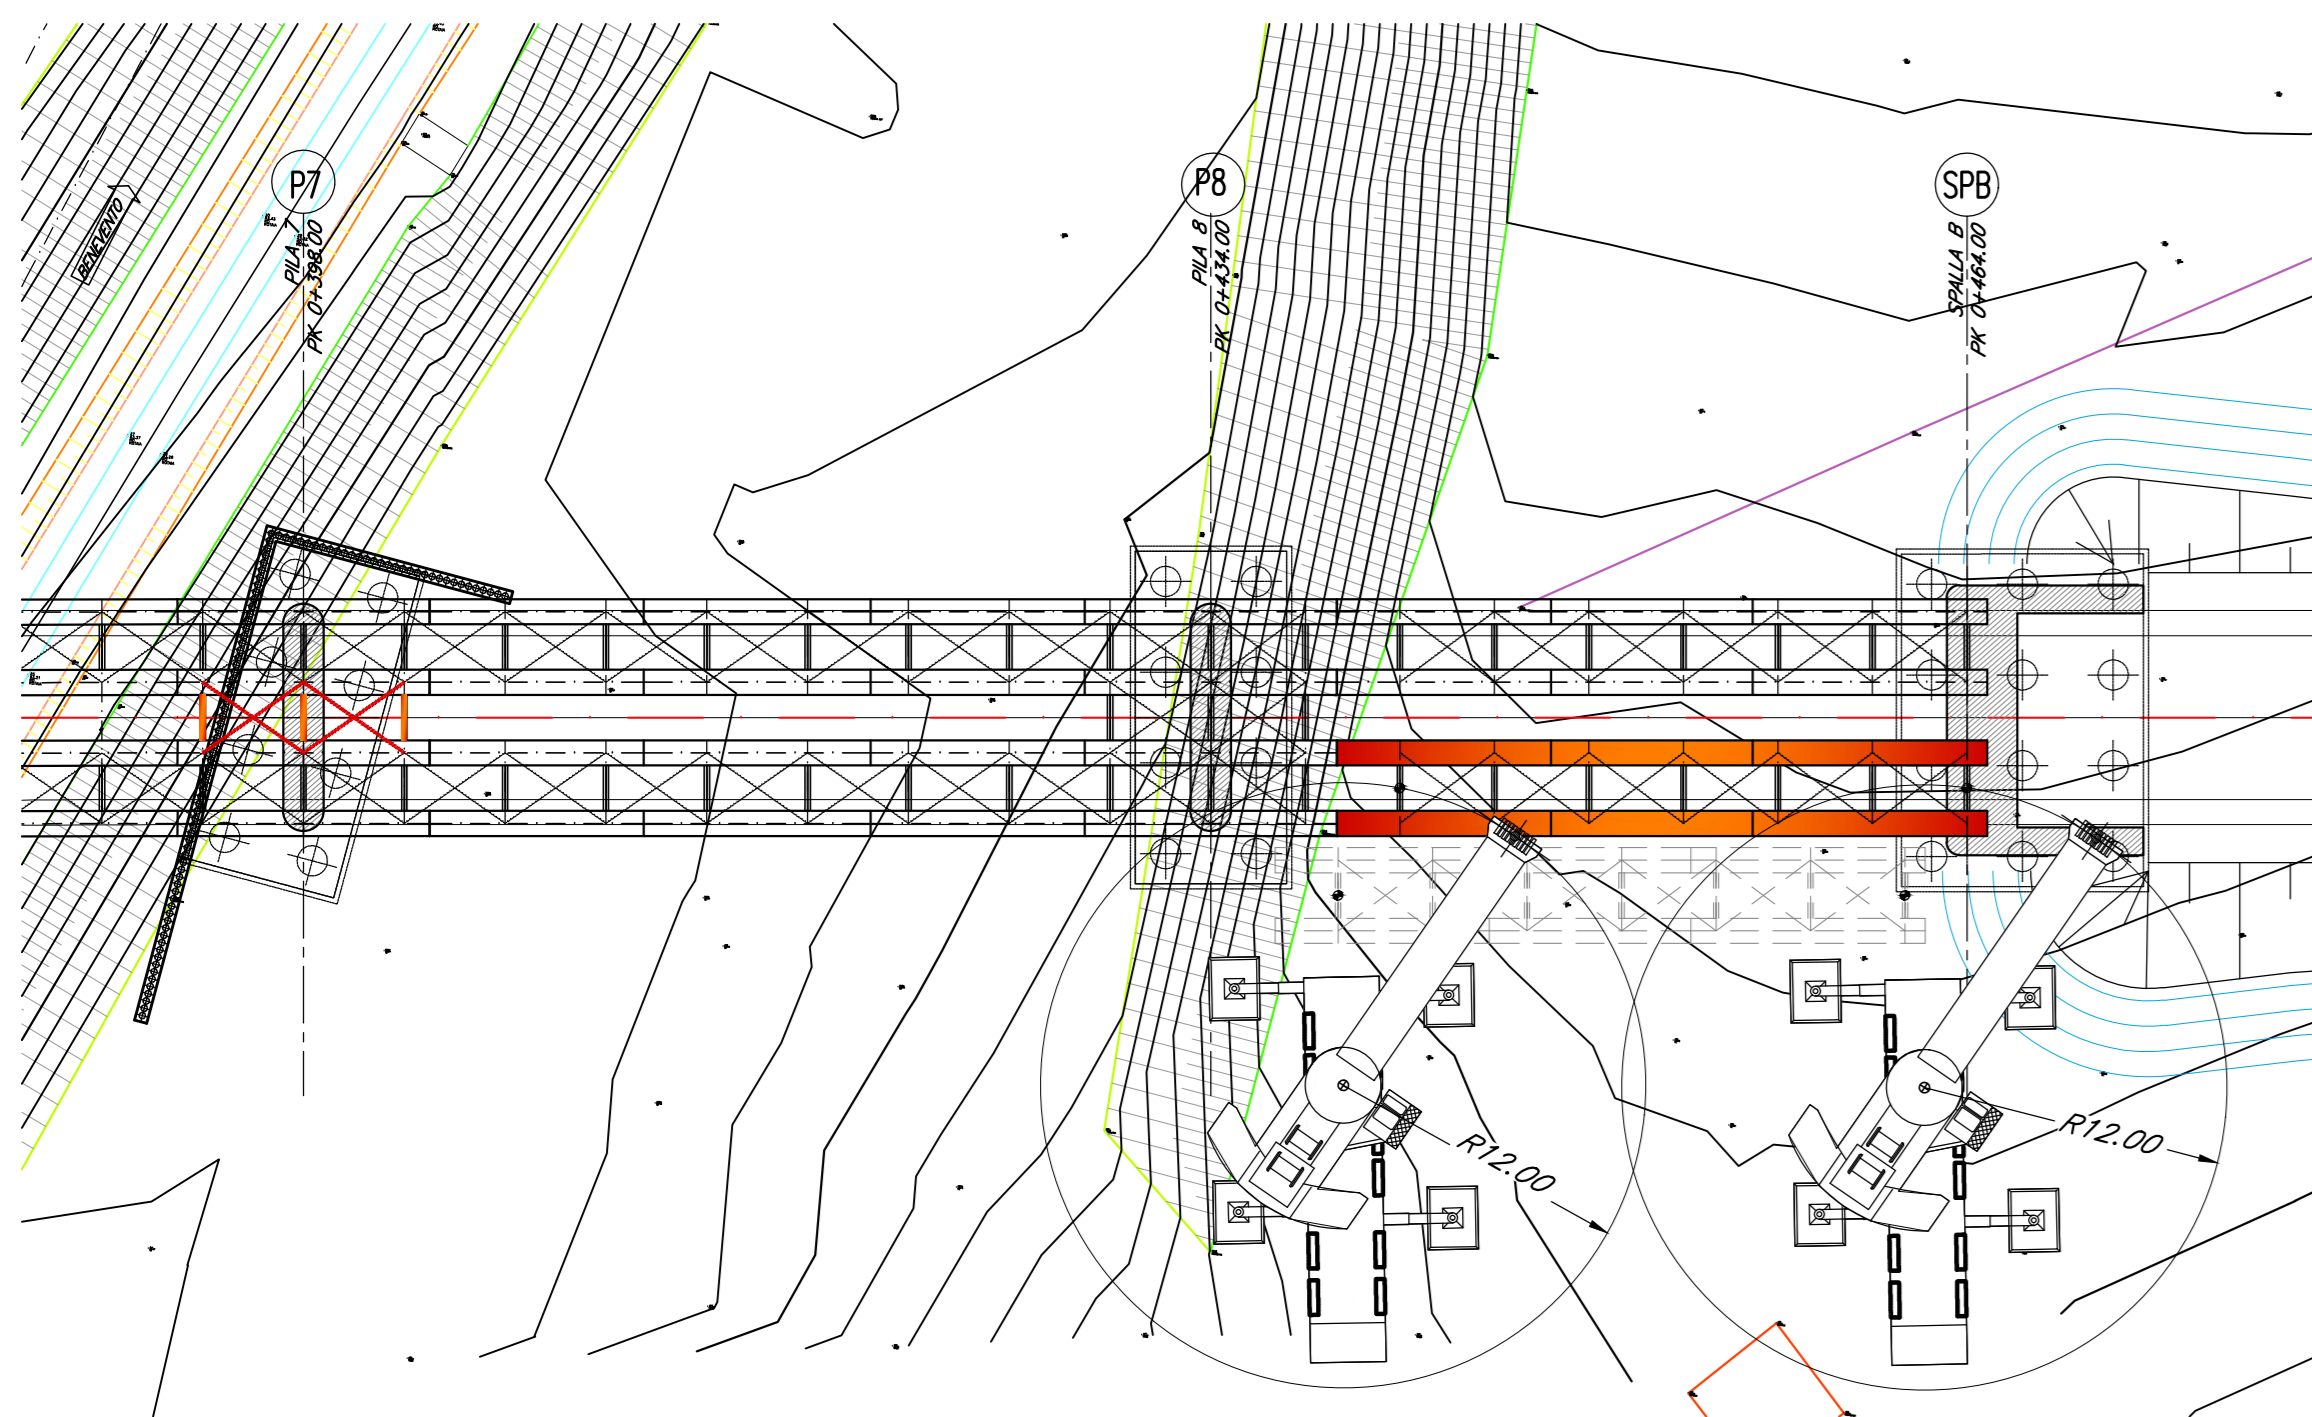


FASE n°27

- Completamento montaggio diaframmi di spalla e controventi

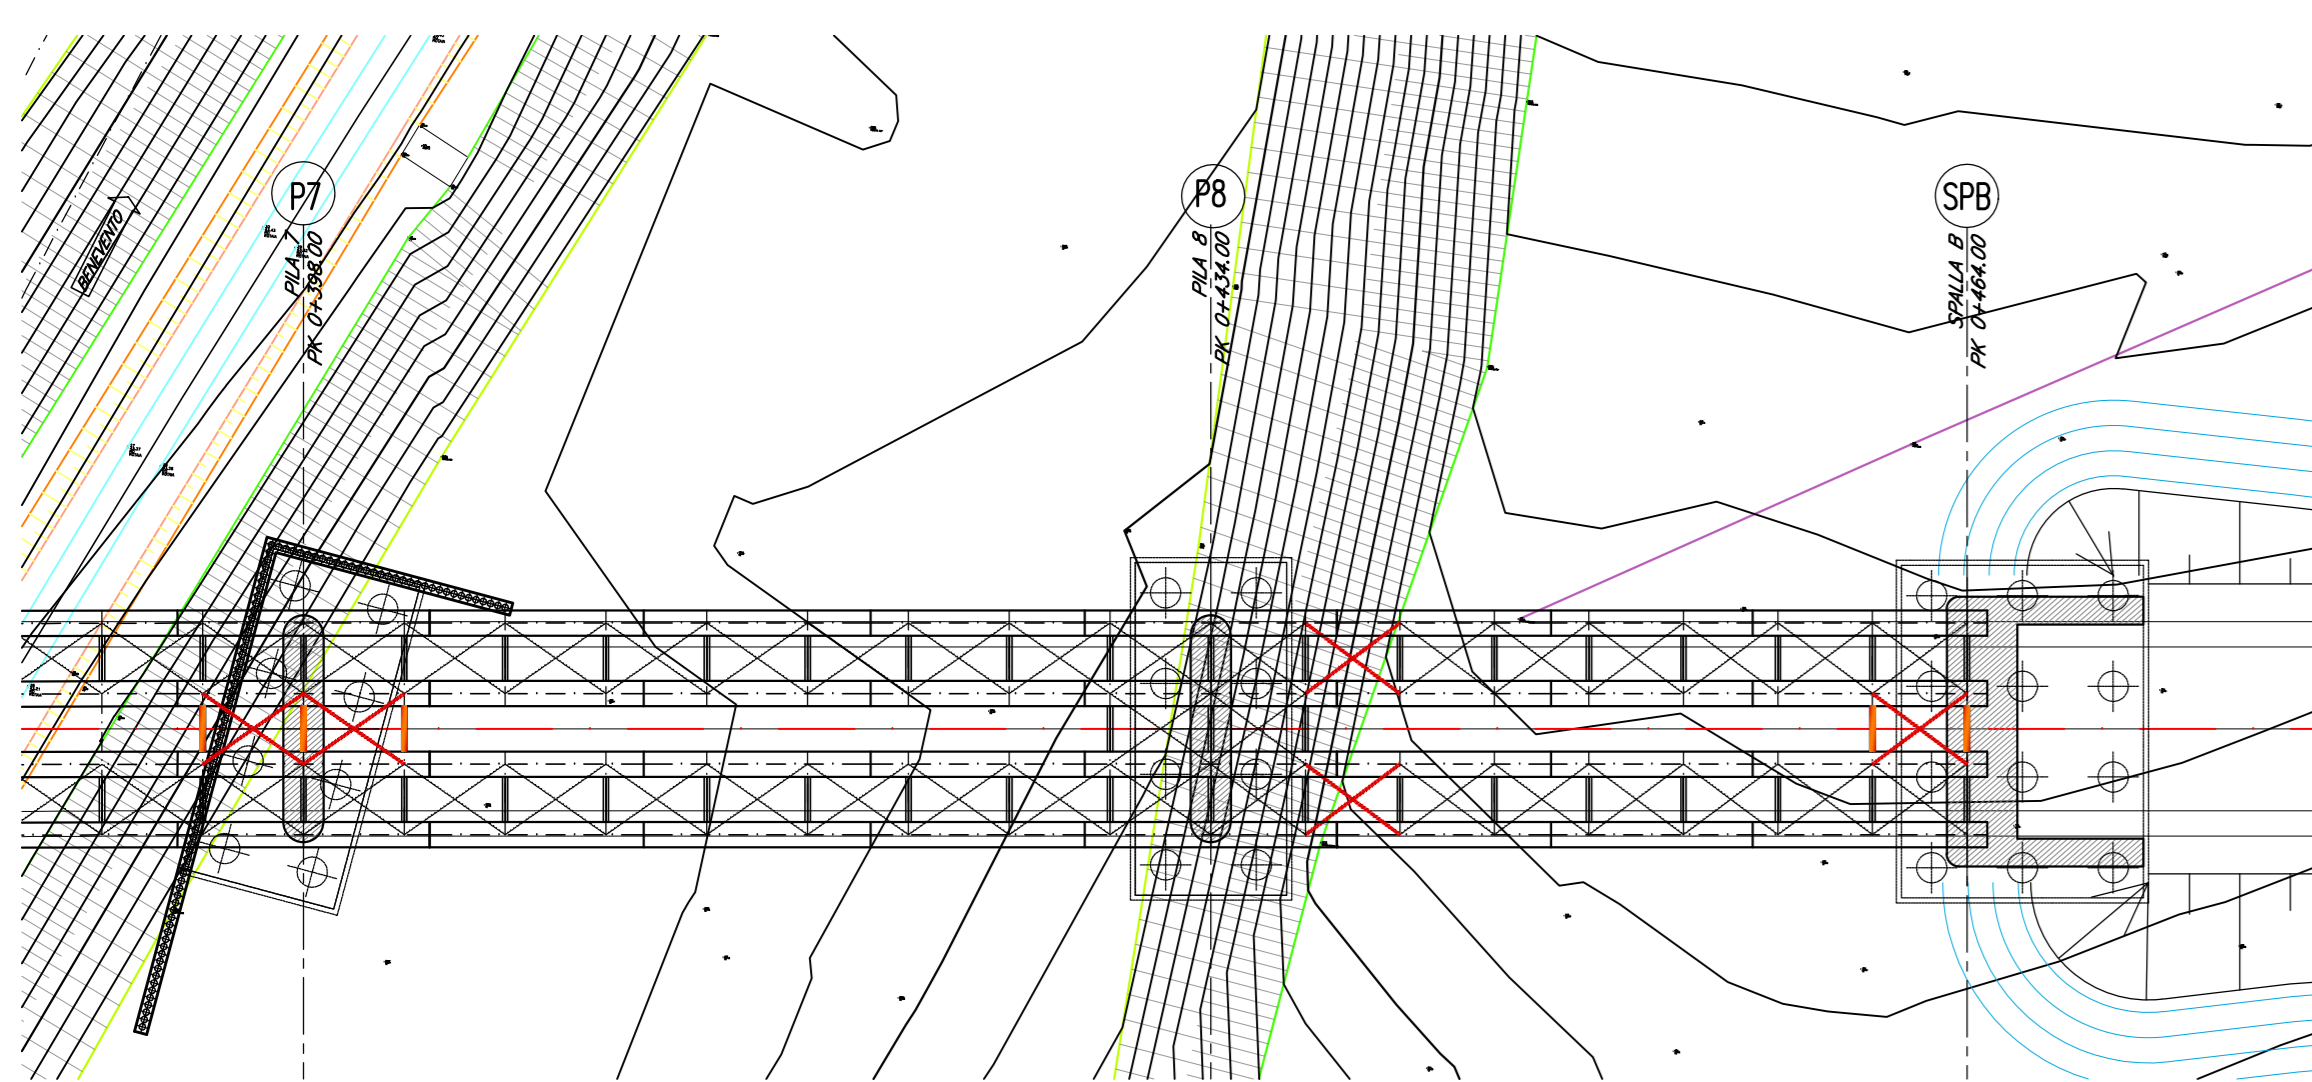

ULTIME FASI

- Posa delle predalles in cls lungo l'intero viadotto
- Posa armatura e getto soletta

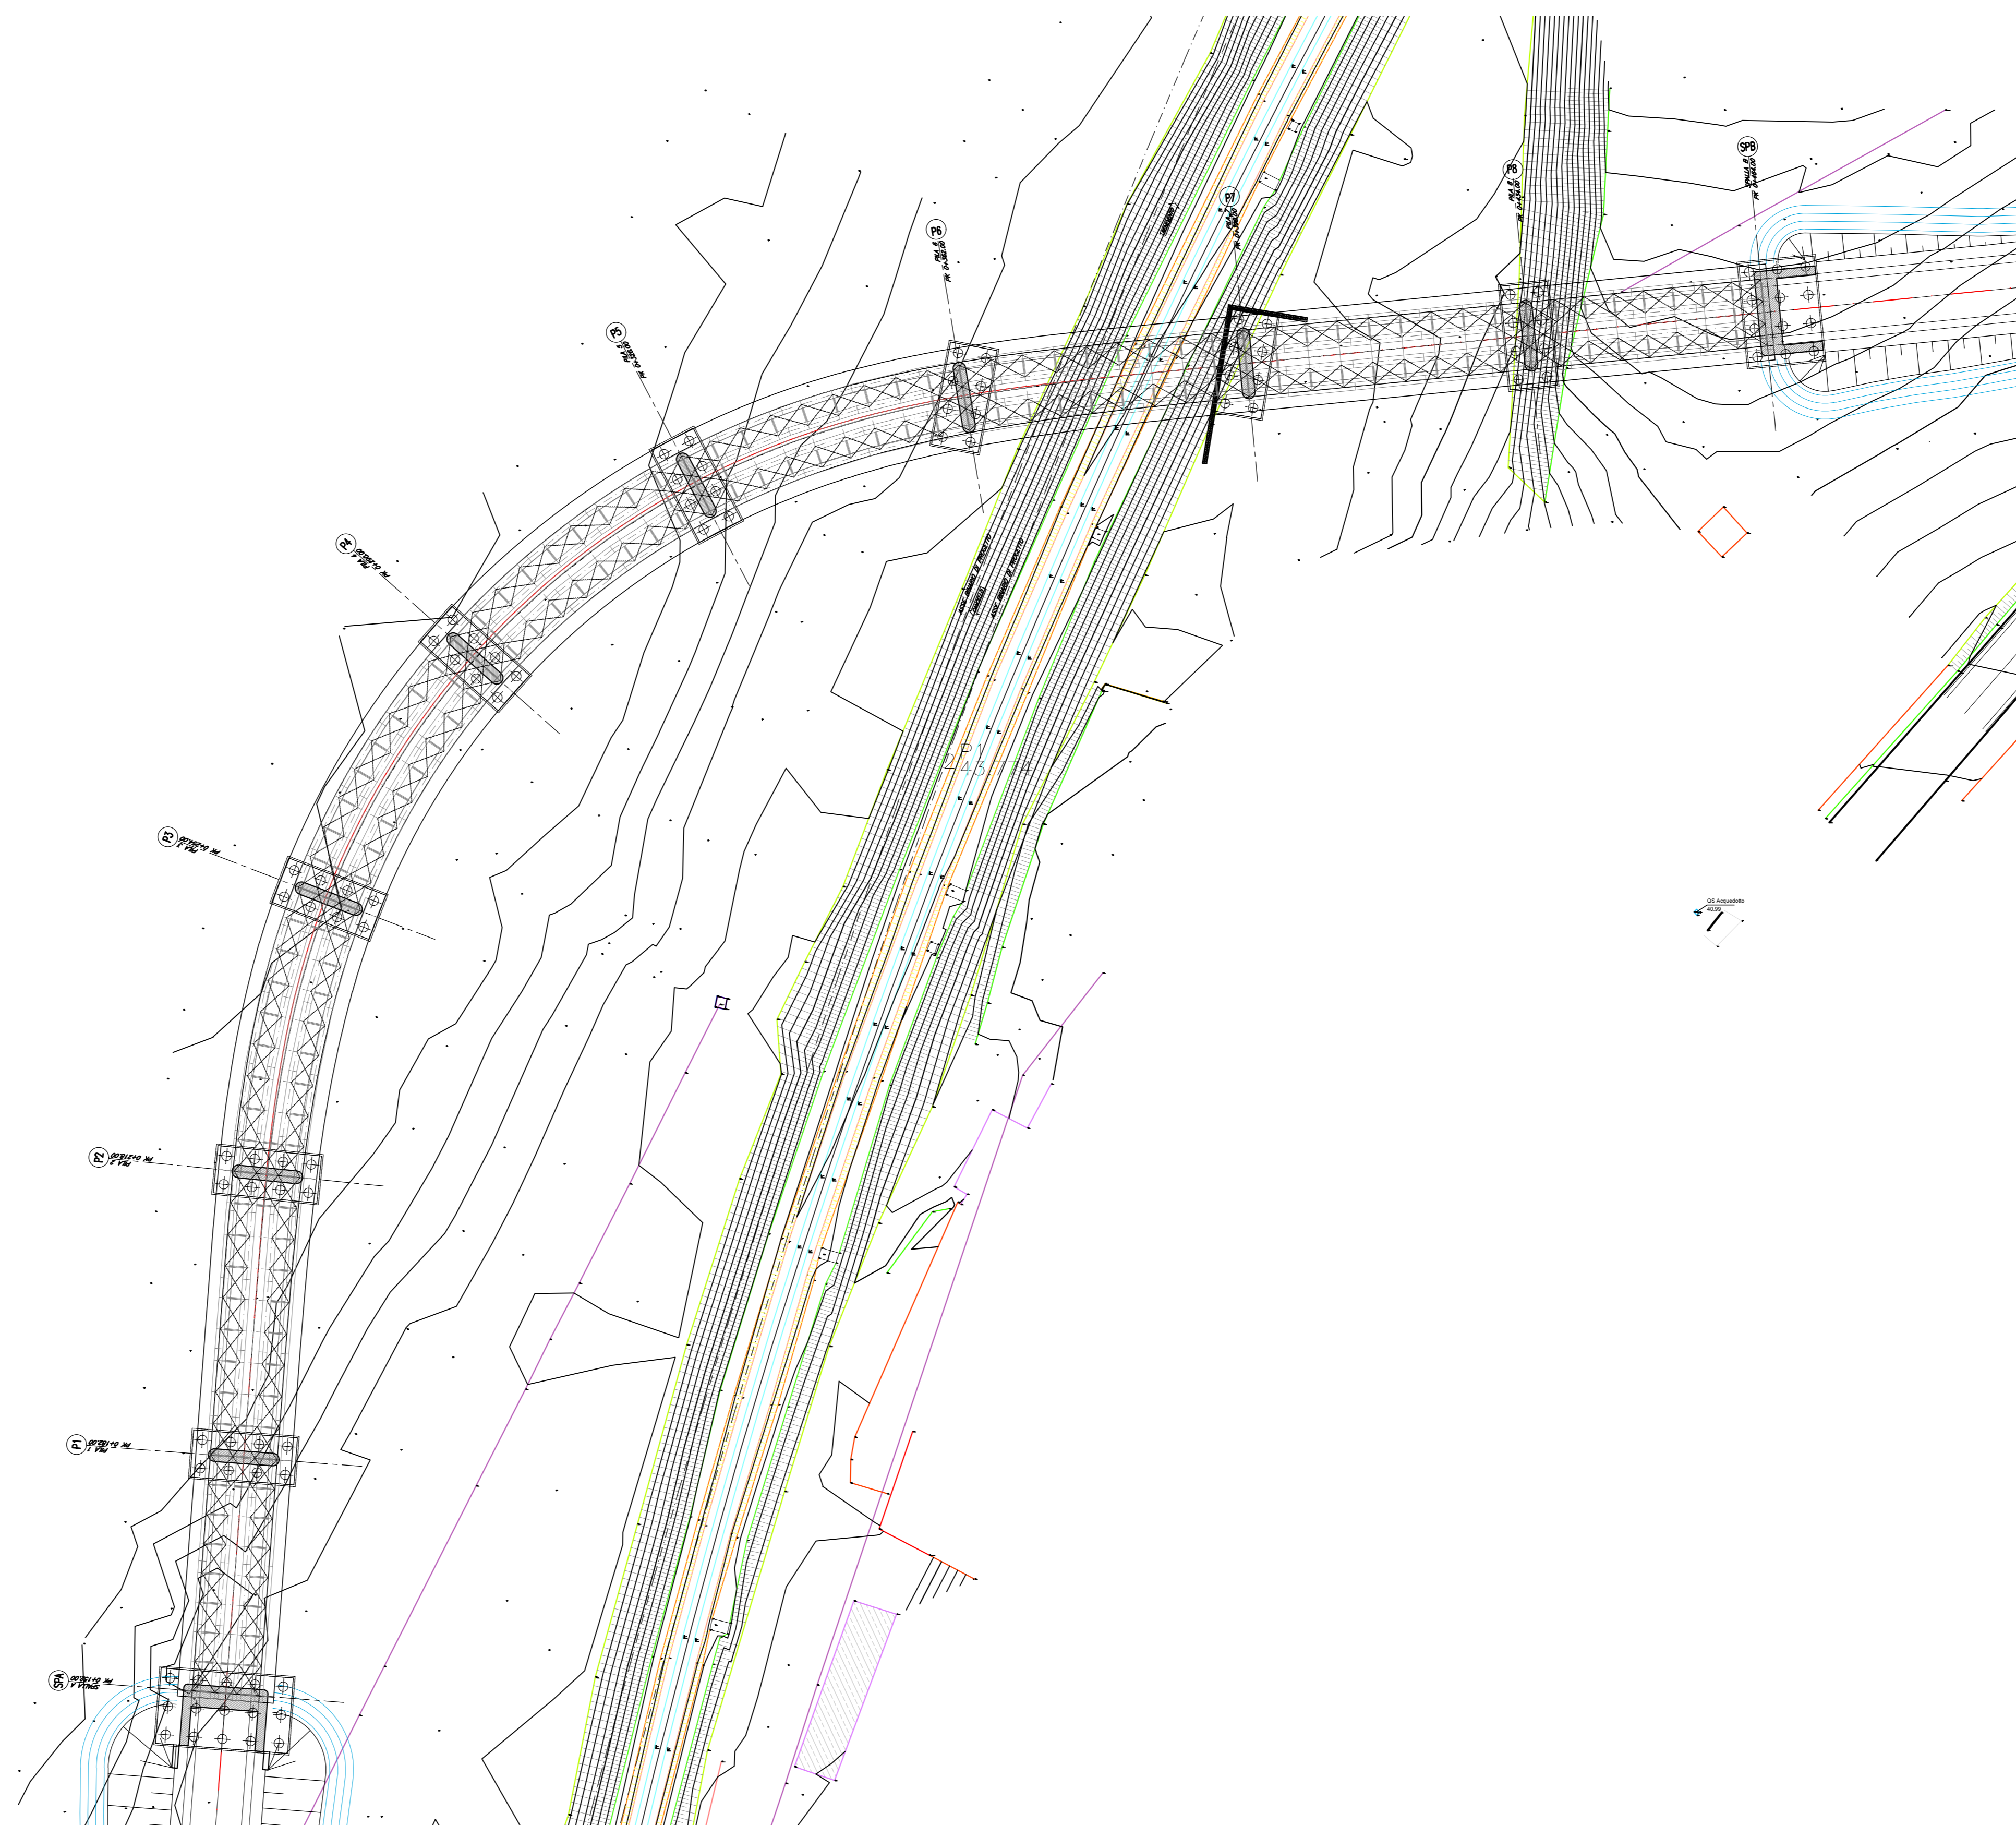

PIANTA CHIAVE

IV01 - Cavalcferrovia S.P. 116 (ex S.S. 265) al km 18+993.70



COMMITTENTE: **RFI** INFRASTRUTTURE FERROVIARIE ITALIANE
 DIREZIONE LAVORI: **ITALFERR**
 APPALTATORE: **PIZZAROTTI Ghella ITINERA SALCEF EdS INFRASTRUTTURE**
 PROGETTAZIONE: **GEODATA ENGINEERING INTEGRA RINA** PROGETTISTA: Prof. Ing. Andrea Del Grosso DIRETTORE DELLA PROGETTAZIONE: Ing. Pierluigi Grassano
PROGETTO ESECUTIVO
ITINERARIO NAPOLI-BARI
RADDOPPIO TRATTA CANCELLO - BENEVENTO
II LOTTO FUNZIONALE FRASSO TELESINO - VITILANO
1° LOTTO FUNZIONALE FRASSO TELESINO - TELESE
 OPERE D'ARTE VIABILITA'
 IV01 - CAVALCAFERROVIA S.P. 116 (EX S.S. 265) AL KM 18+993
 FASI DI MONTAGGIO - Tav. 3 di 3

APPALTATORE: **RTI INFRASTRUTTURE S.p.A.**
 IL DIRETTORE: **Prof. Ing. Andrea Del Grosso**
 230612

SCALA: 1:300 / 1:500

COMMESSA LOTTO FASE ENTE TIPO DOC. OPERA/DISCIPLINA PROGR. REV.

IF26 12 E Z2 PZ IV0100 007 A

Rev.	Descrizione	Redatto	Data	Verificato	Data	Approvato	Data	Autorizzato	Data
A	Emissione	G. Costa	23/06/2020	A. Basso	23/06/2020	P. Grassano	23/06/2020	Prof. Ing. Andrea Del Grosso	23/06/2020

File: IF26.1.2.E.Z2.PZ.IV.01.0.0.007.A.dwg n. Elab.: -