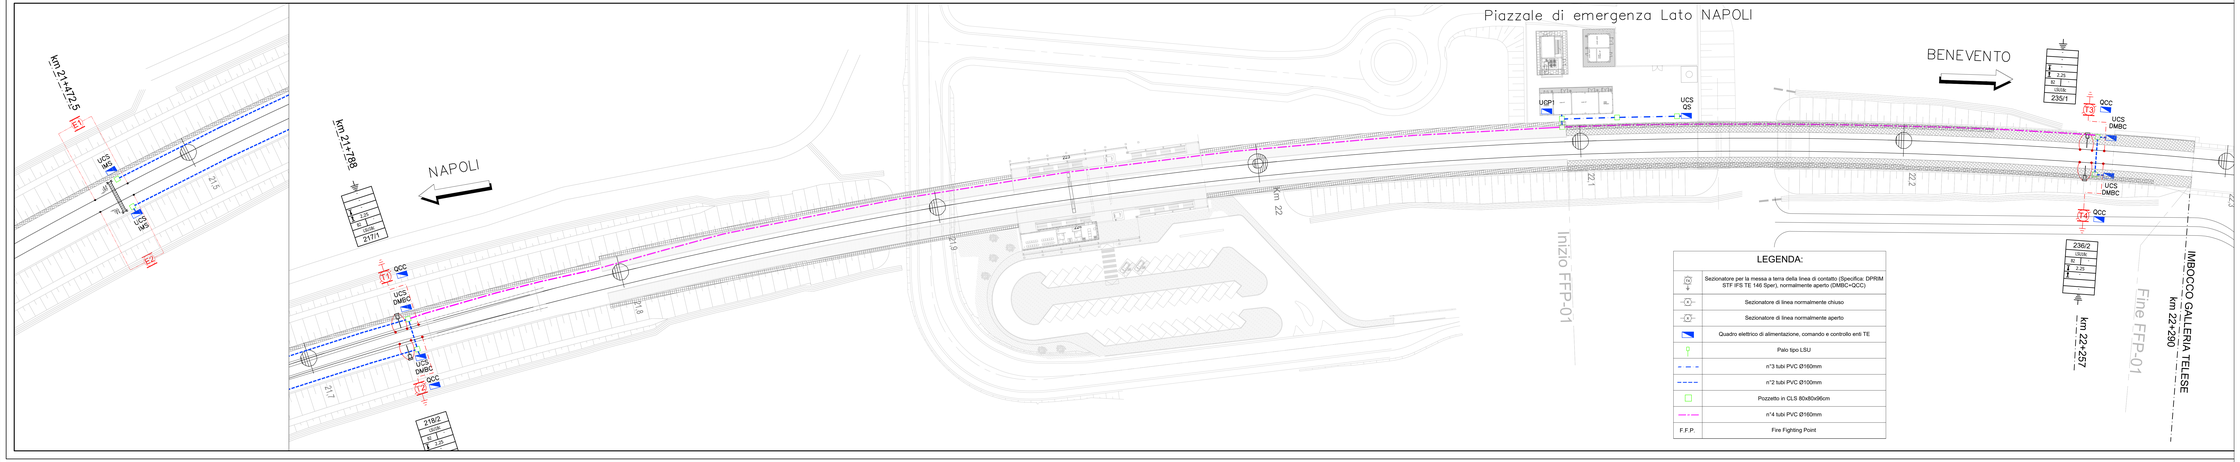

LEGENDA:

	Sezionatore per la messa a terra della linea di contatto (Specifica: DPRIM STF IFS TE 146 Sper), normalmente aperto (DMBC+QCC)
	Sezionatore di linea normalmente chiuso
	Sezionatore di linea normalmente aperto
	Quadro elettrico di alimentazione, comando e controllo enti TE
	Palo tipo LSU
	n°3 tubi PVC Ø160mm
	n°2 tubi PVC Ø100mm
	Pozzetto in CLS 80x80x96cm
	n°4 tubi PVC Ø160mm
F.F.P.	Fire Fighting Point

COMMITTENTE:

RFI RETE FERROVIARIA ITALIANA
GRUPPO FERROVIE DELLO STATO ITALIANE

DIREZIONE LAVORI:

ITALFERR
GRUPPO FERROVIE DELLO STATO ITALIANE

APPALTATORE:

PIZZAROTTI CONSORZIO S.C.A. | Cichella | ITINERA | SALCEF CONSORZIO STABILE | JEdS INFRASTRUTTURE

PROGETTAZIONE:	PROGETTISTA:	DIRETTORE DELLA PROGETTAZIONE:
RAGGRUPPAMENTO TEMPORANEO PROGETTISTI: GEODATA ENGINEERING, INTEGRA, RISA	Ing. Nicola Lanza	Ing. PIERGIORGIO GRASSO Responsabile Integrazione fra le varie Prestazioni specialistiche Ordine degli Ingegneri della Provincia di Torino n. 9587

PROGETTO ESECUTIVO

ITINERARIO NAPOLI-BARI
RADDOPPIO TRATTA CANCELLO – BENEVENTO
II LOTTO FUNZIONALE FRASSO TELESINO – VITULANO
1° LOTTO FUNZIONALE FRASSO TELESINO – TELESE

MATS GALLERIA TELESE
Ripiazzamento sezionatori e quadri sistema MATS - Imbocco lato Napoli

ELABORATO:	SCALA:
DOTT. ING. FABRIZIO DEL BUONO Ing. Ignazio Jacobi	1:500

COMMESSA	LOTTO	FASE	ENTE	TIPO DOC.	OPERA/DISCIPLINA	PROGR.	REV.
IF26	1 2	E	Z Z	P Z	L C 0 1 0 0 0	0 0 2	B

Rev.	Descrizione	Redatto	Data	Verificato	Data	Approvato	Data	Autorizzato Data
A	EMISSIONE	F. Nicolini	01/06/22	G. Pittarello	01/06/22	G. Pittarello	01/06/22	Ing. N. Lanza
B	VIA CODIFICA PER ATTUAZIONE	F. Nicolini del Buono	01/06/23	G. Pittarello Ferraresi	01/06/23	G. Pittarello Ferraresi	01/06/23	ORDINE DEGLI INGEGNERI DELLA PROVINCIA DI TORINO Ing. Nicola LANZA n. 9587
								Italferr

File: IF26 1 2 E ZZ PZ LC 01 0 0 0 002 B.dwg

n. Elab.: