




C Sezione C-C
1 : 100

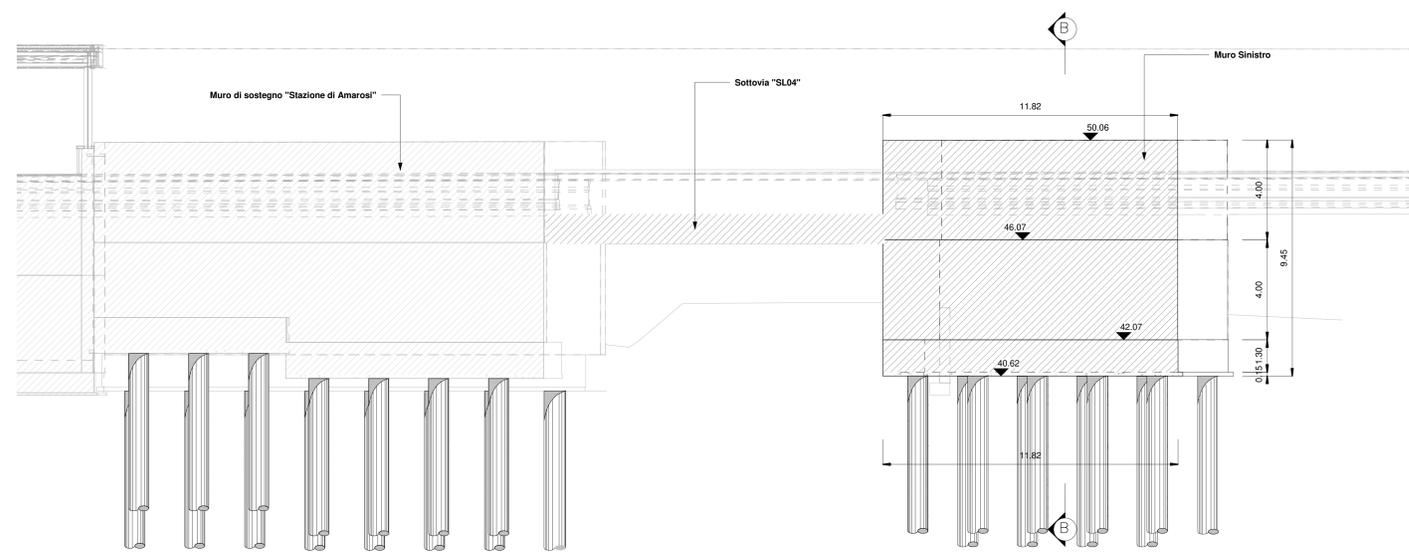


A Sezione A-A
1 : 100

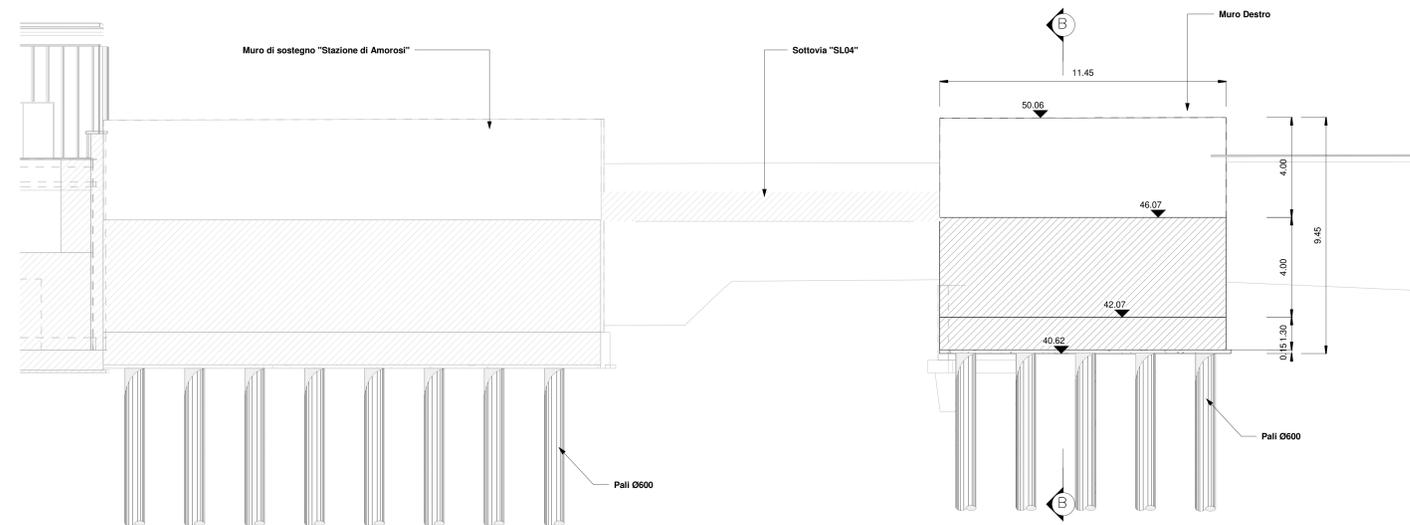

B Sezione B-B
1 : 100

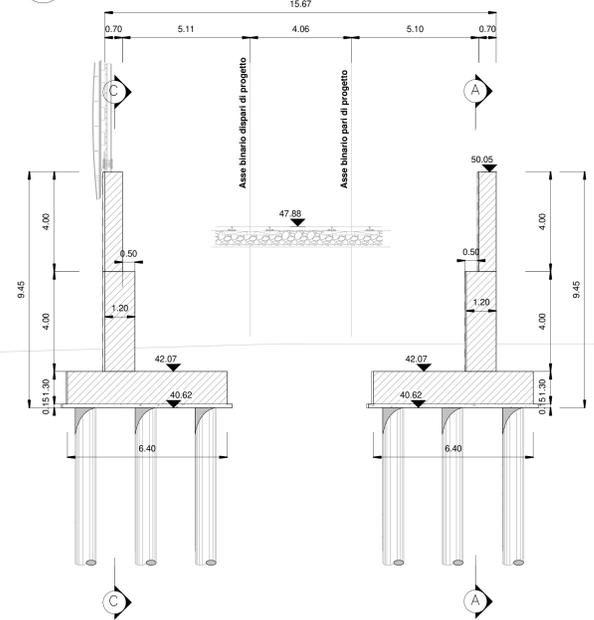

5 Vista Prospettica

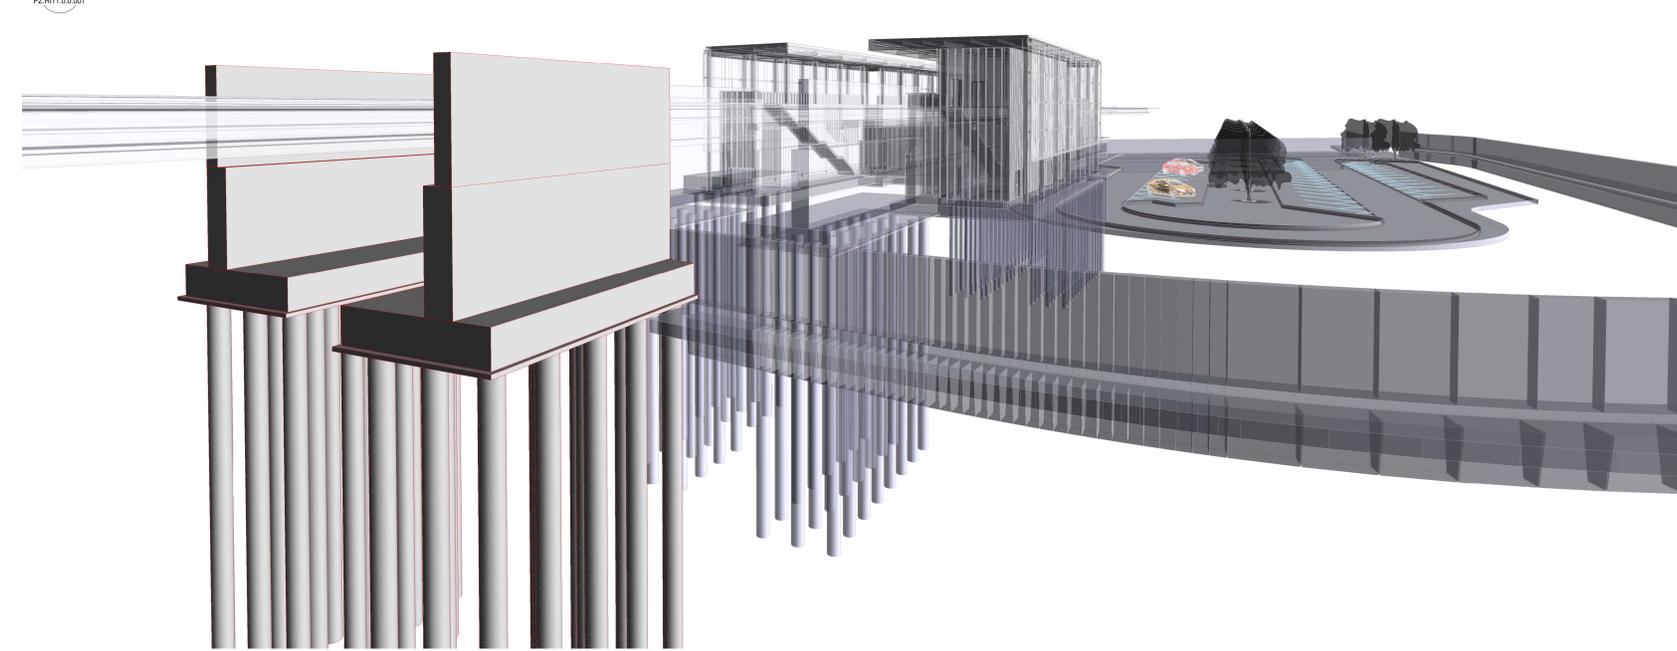

CARATTERISTICHE DEI MATERIALI

Per la tabella materiali e note generali fare riferimento al documento: "IF26.1.2.E.ZZ.TT.OC.00.0.0.001 - Tabella Materiali e Note generali".

NOTE GENERALI

Per la tabella materiali e note generali fare riferimento al documento: "IF26.1.2.E.ZZ.TT.OC.00.0.0.001 - Tabella Materiali e Note generali".

COMMITTENTE:



DIRETTORE LAVORI:



APPALTATORE:



PROGETTAZIONE: **GEODATA ENGINEERING** / **INTEGRA** / **RISA** / **ING. GASTANO USI**
 PROGETTISTA: **ING. GASTANO USI**
 DIRETTORE DELLA PROGETTAZIONE: **ING. PIERGIORGIO GRASSO**

PROGETTO ESECUTIVO

ITINERARIO NAPOLI - BARI
 RADDOPPIO TRATTA CANCELLO-BENEVENTO
 II LOTTO FUNZIONALE FRASSO TELESINO - VITULANO
 1° LOTTO FUNZIONALE FRASSO TELESINO - TELESE

Muro di sostegno in SX e in DX dal Km 21+879.29 al Km 21+888.59
 Planimetria generale pianta e sezioni

APPALTATORE: ITINERA PIZZAROTTI & C. S.p.A. IL DIRETTORE: PIZZAROTTI Ing. S. Del (P) 24/02/2020	SCALA 1 : 100
---	------------------

COMMESSA	LOTTO	FASE	ENTE	TIPO DOC.	OPERA/DISCIPLINA	PROGR.	REV.
IF26	12	E	ZZ	PZ	RI1100	001	A

Rev.	Descrizione	Redatto	Data	Verificato	Data	Approvato	Data	Autorizzato	Data
A	Emissione	L. Galante	24/02/2020	M. Pizzarotti	24/02/2020	P. Grasso	24/02/2020	Ing. Gastano Usi	24/02/2020