
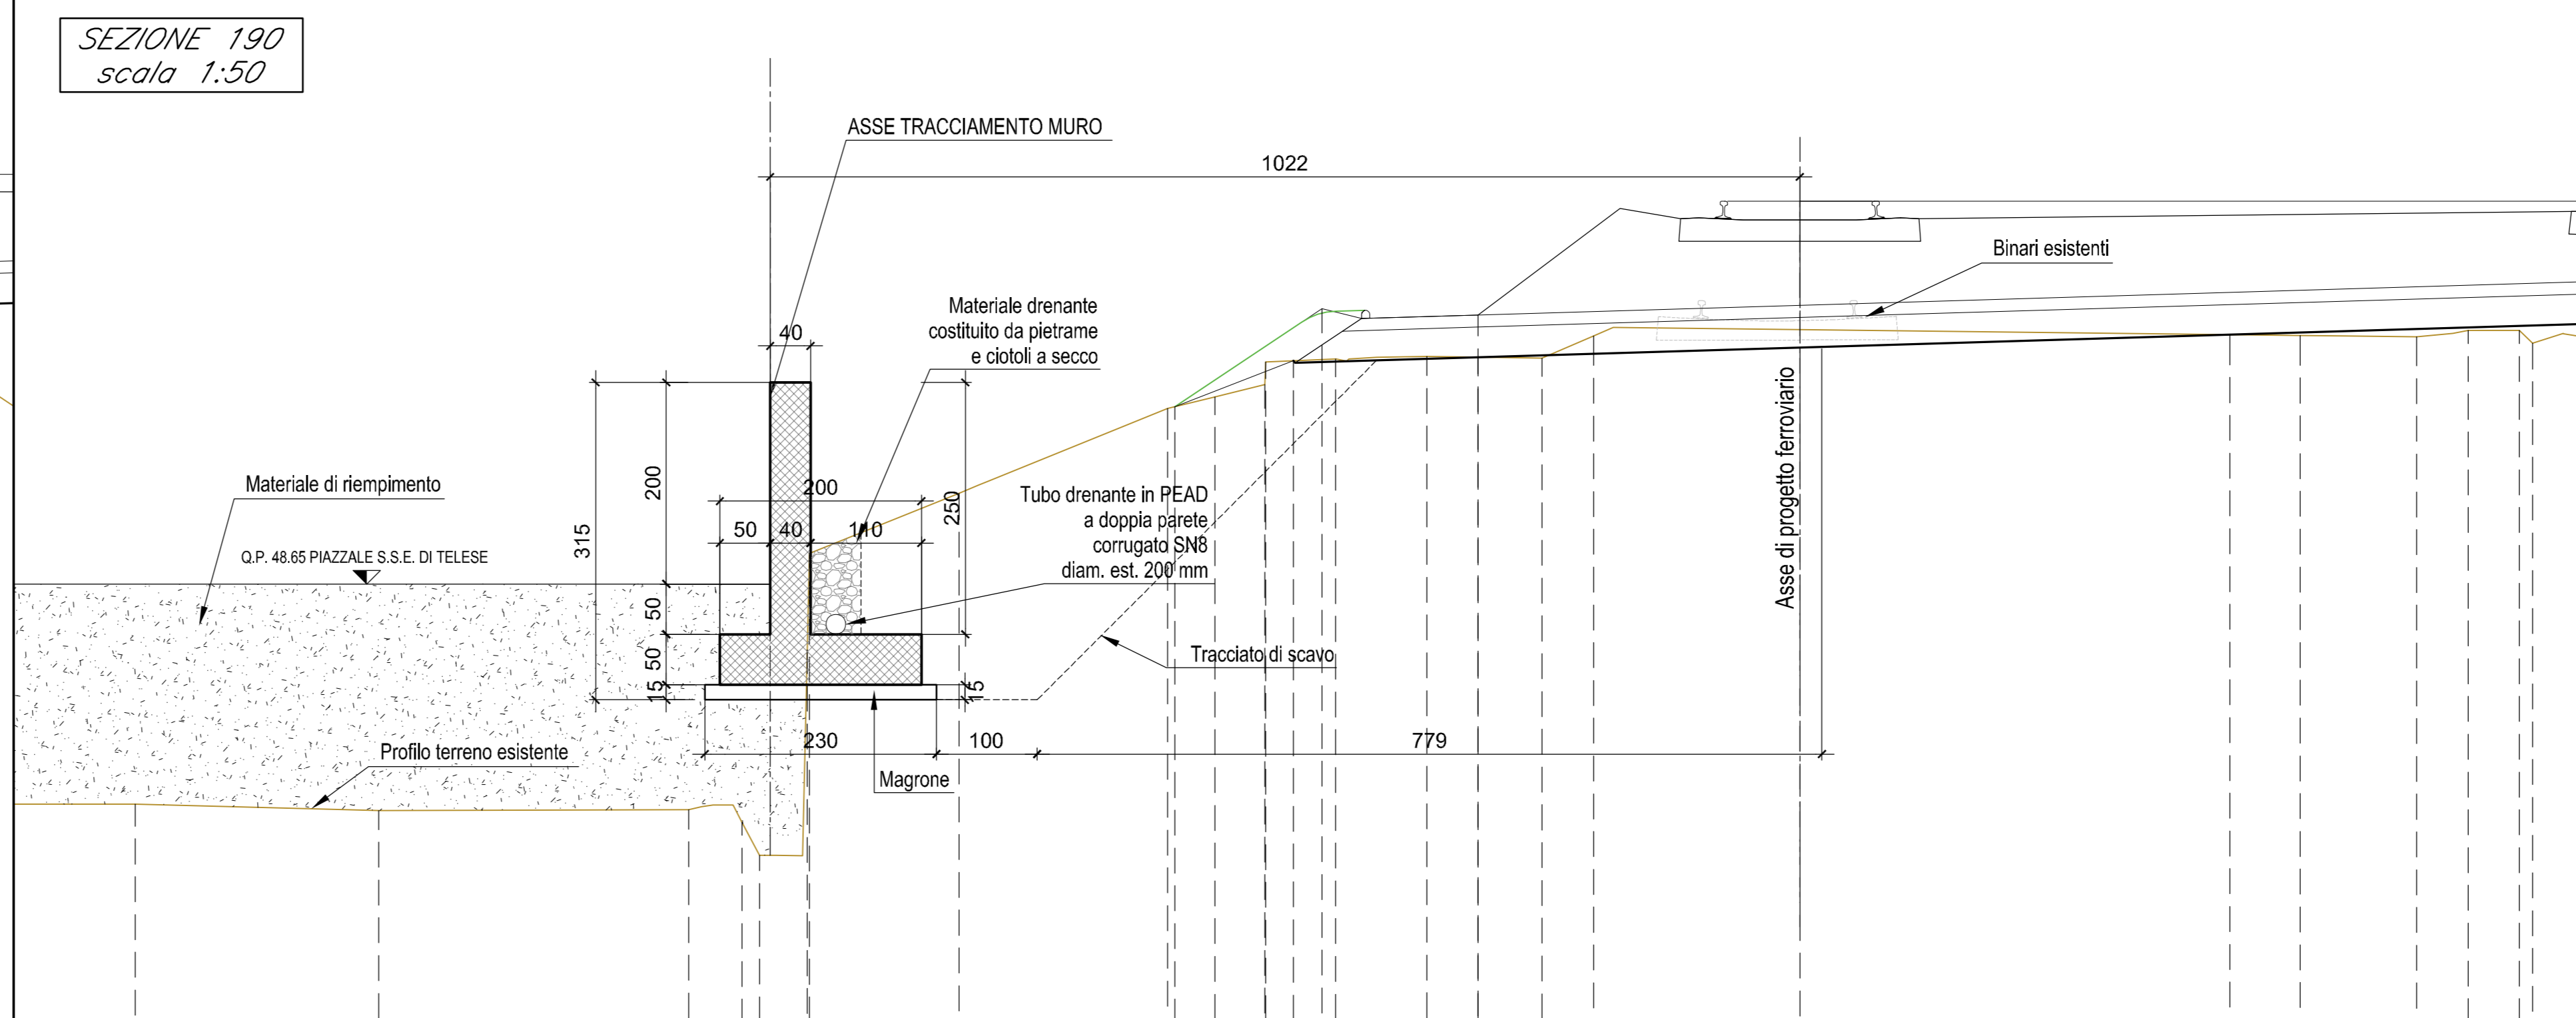
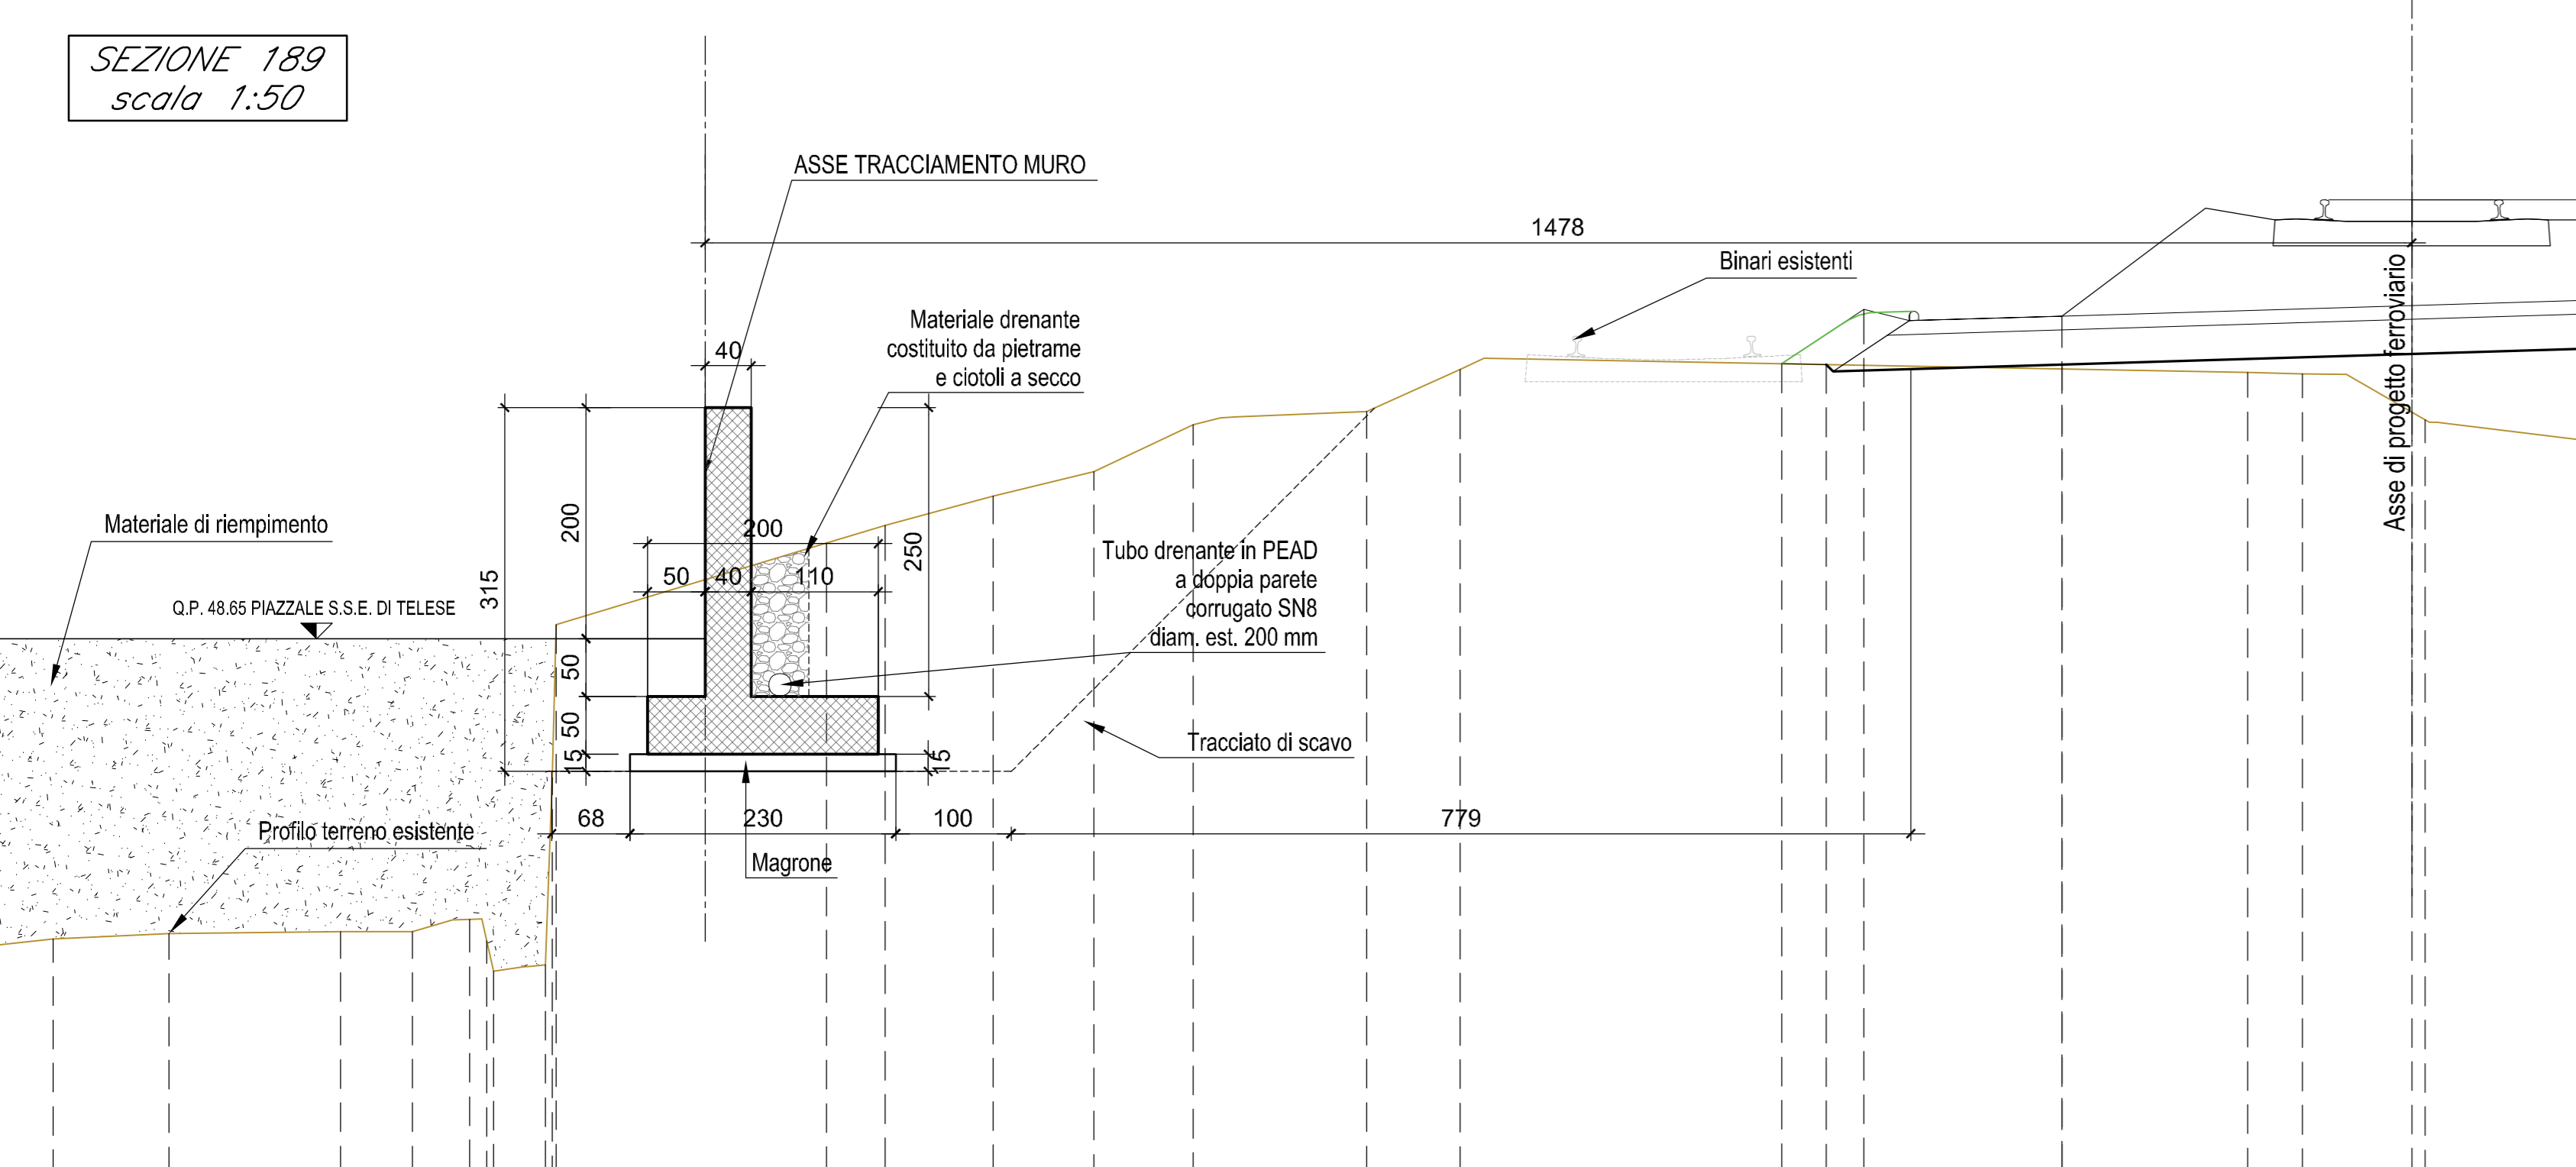


**NOTE COSTRUTTIVE**  
 - copriferro per elementi di fondazione = 4 cm  
 - copriferro per elementi in elevazione = 4 cm

**SPECIFICHE DEI MATERIALI DA COSTRUZIONE**  
 Ministero delle Infrastrutture, D.M. 14 gennaio 2008 Norme tecniche per le costruzioni

ELEMENTO	CLASSE DI ESPOSIZIONE	CLASSE DI RESISTENZA MINIMA	f <sub>ck</sub> (N/mm <sup>2</sup> )	CONTENUTO MINIMO IN CEMENTO (kg/m <sup>3</sup> )	A/C MASSIMO	CONSISTENZA AL GETTO
MAGRONE		C12/15	12	-	-	S5
FONDAZIONE	XC2	C28/35	32	340	0.50	S5
ELEVAZIONE	XC4	C32/40	32	340	0.50	S5

- acciaio per armatura B450C (ex FeB44k) controllato in stabilimento

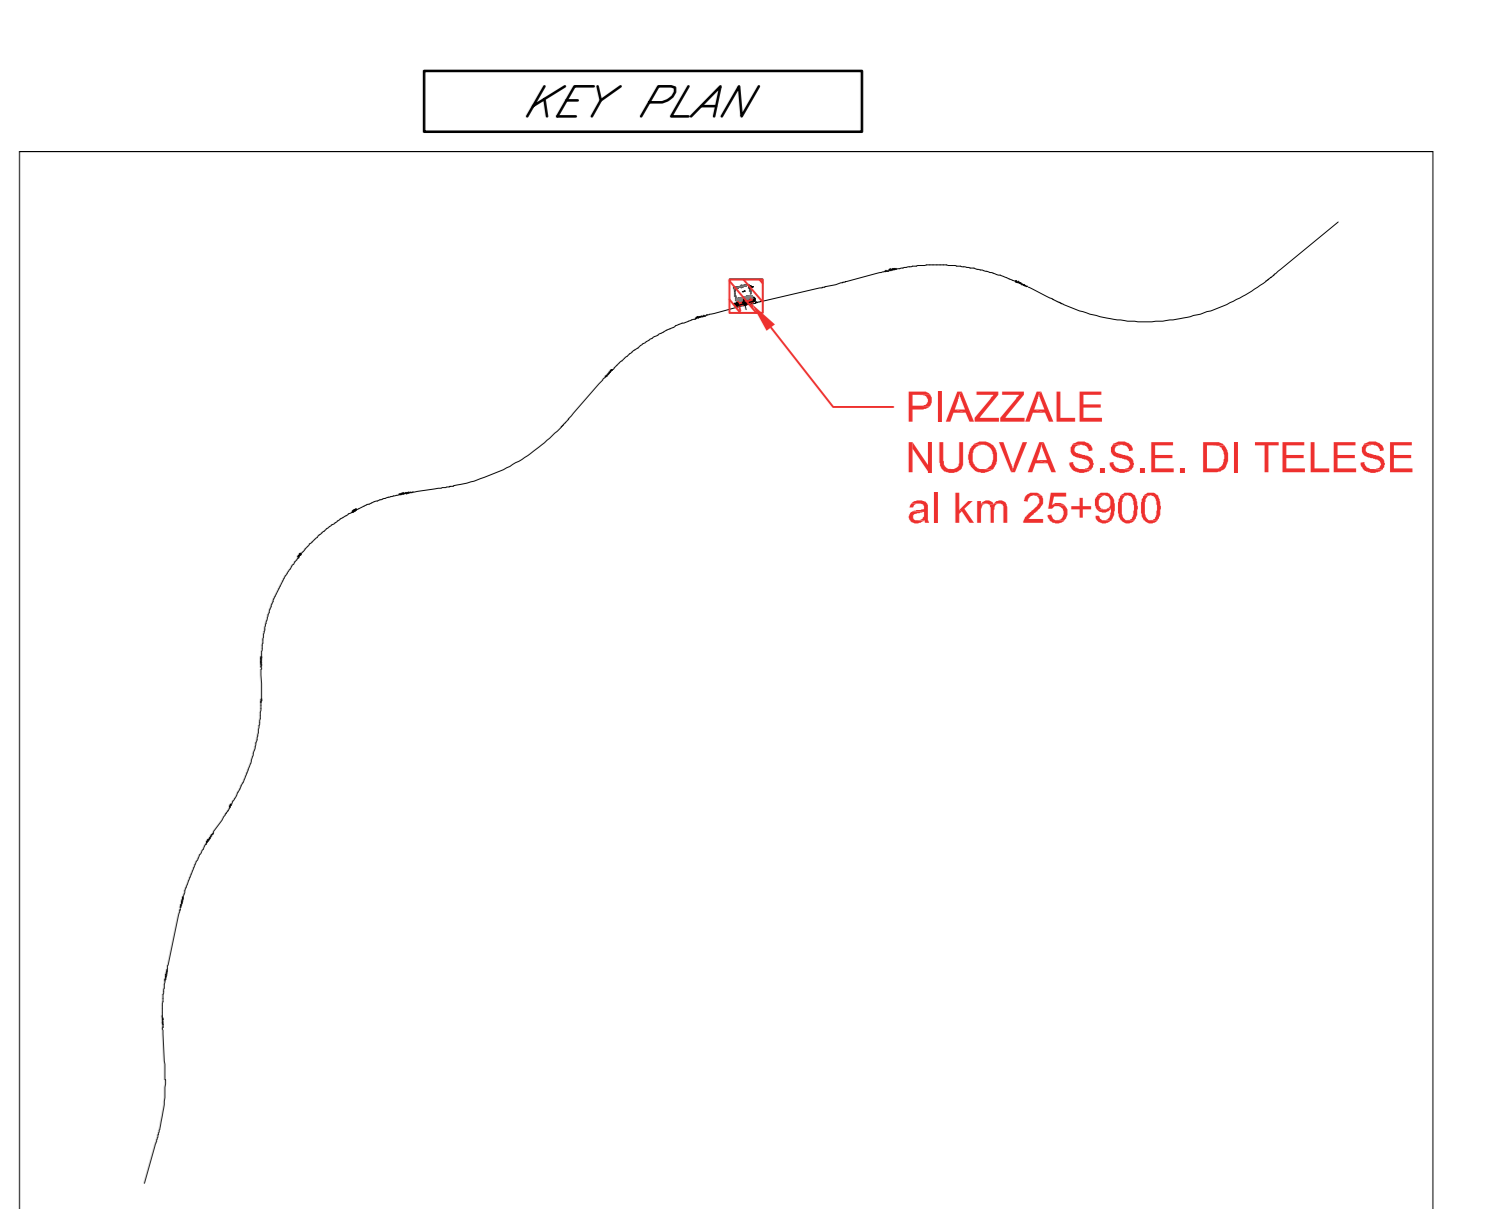

COMMITTENTE: **RFI** INFRASTRUTTURE ITALIANE  
 GRUPPO FERROVIARIO DELLO STATO ITALIANO

DIREZIONE LAVORI: **ITALFERR**  
 GRUPPO FERROVIE DELLO STATO ITALIANO

APPALTATORE: **PIZZAROTTI**, **Ghella**, **INTEGRA**, **SALZER**, **JEDS INFRASITRUTTURE**

PROGETTAZIONE: **GEODATA ENGINEERING**, **INTEGRA**, **RINA**  
 RAGGRUPPAMENTO TEMPORANEO PROGETTISTI: Prof. Ing. Andrea Del Grosso

DIRETTORE DELLA PROGETTAZIONE: Ing. PIETRO GIORGIO GRASSO  
 RESPONSABILE TECNICO PER LE OPERE: Ing. PIETRO GIORGIO GRASSO

**PROGETTO ESECUTIVO**

**ITINERARIO NAPOLI-BARI**  
**RADDOPPIO TRATTA CANCELLO - BENEVENTO**  
**IL LOTTO FUNZIONALE FRASSO TELESINO - VITULANO**  
**1° LOTTO FUNZIONALE FRASSO TELESINO - TELESE**

PIAZZALI E AREE DI SOCCORSO  
 NUOVA S.S.E. DI TELESE al km 25+900  
 Planimetria generale, pianta fondazioni e sezioni muro

APPALTATORE: **RFI**  
 R. DIRETTORE: Ing. S. De Ruggieri  
 Ing. S. De Ruggieri

SCALA: varie

COMMESSA	LOTTO	FASE	ENTE	TIPO DOC.	OPERA/DISCIPLINA	PROGR.	REV.
IF26	12	E	Z	PZ	SE0100	001	B

Rev.	Descrizione	Redatto	Data	Verificato	Data	Approvato	Data	Autorizzato Data
A	EMERSONE	Fabrizio Fabris	11/01/2020	Alba Cesena	11/01/2020	Pierluigi Grassi	11/01/2020	Prof. Ing. A. Del Grosso
B	Revisione e seguito di elaborazione	Fabrizio Fabris	08/10/2020	Alba Cesena	08/10/2020	Pierluigi Grassi	08/10/2020	

File: IF26.1.2.E.ZZ.PZ.SE.01.0.0.001.B.dwg  
 n. Elab.: 08/10/2020