PIANTA SCAVI (Fase 1)

Scala 1:200

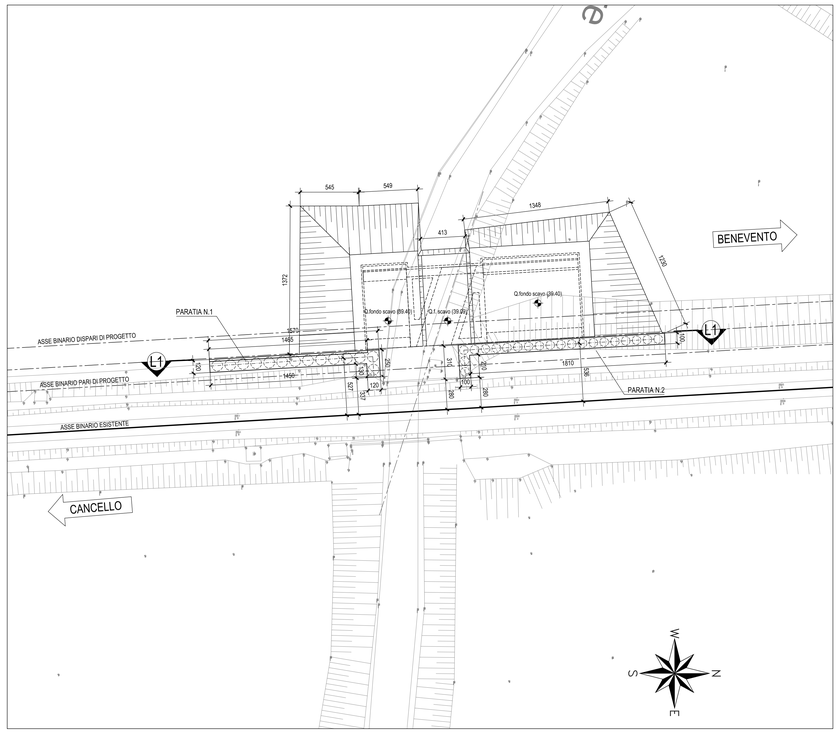

SEZIONE A–A

Scala 1:100

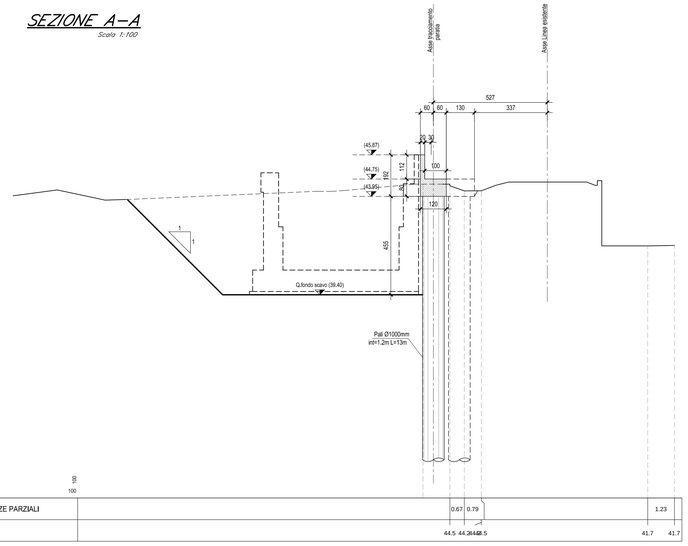

DISTANZE PARZIALI			0.67	0.79			1.23	
QUOTE	44.5	44.26	44.46	45.5		41.7	41.7	

SVILUPPATA PARATIA 1

Scala 1:100

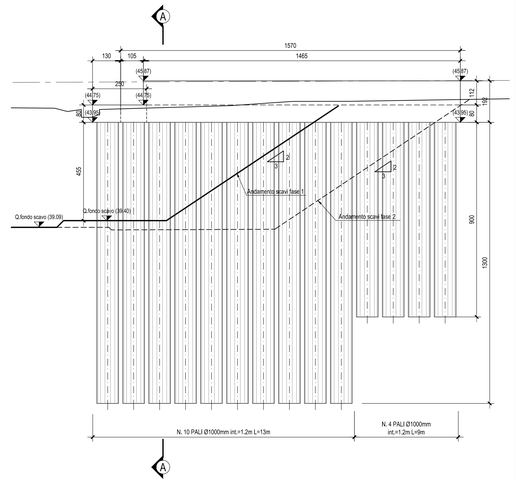

SEZIONE B–B

Scala 1:100

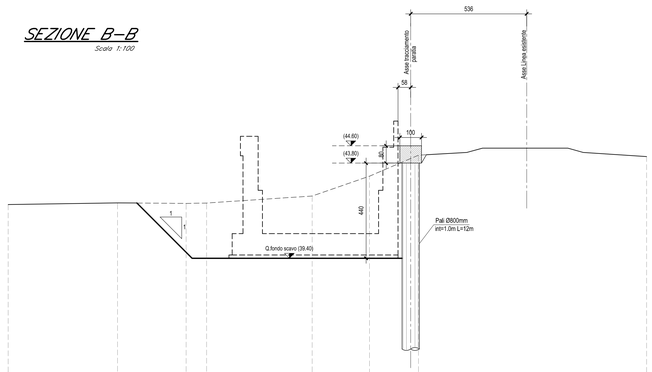

DISTANZE PARZIALI		5.05	3.18	0.94	4.88	2.65	2.27		
QUOTE	41.9	42.0	41.9	42.0	42.3	43.2	44.2	44.1	

SEZIONE LONGITUDINALE L1–L1

Scala 1:100

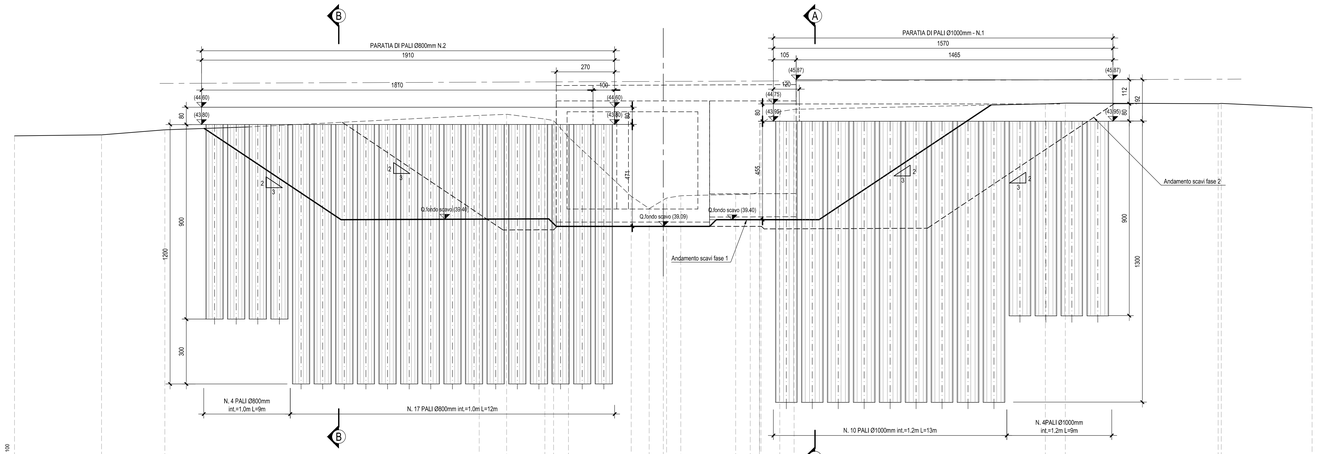

| | | | | | | | | |