PIANTA SCAVI (Fase 2)

Scala 1:200

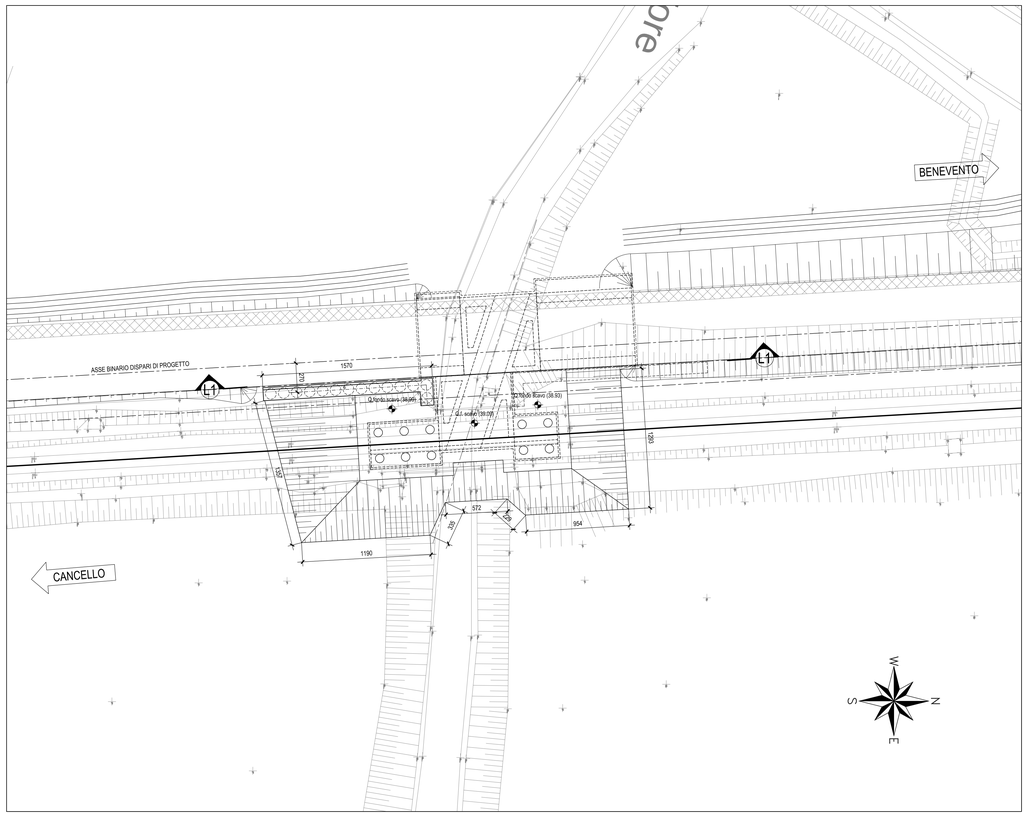

SEZIONE A–A

Scala 1:100

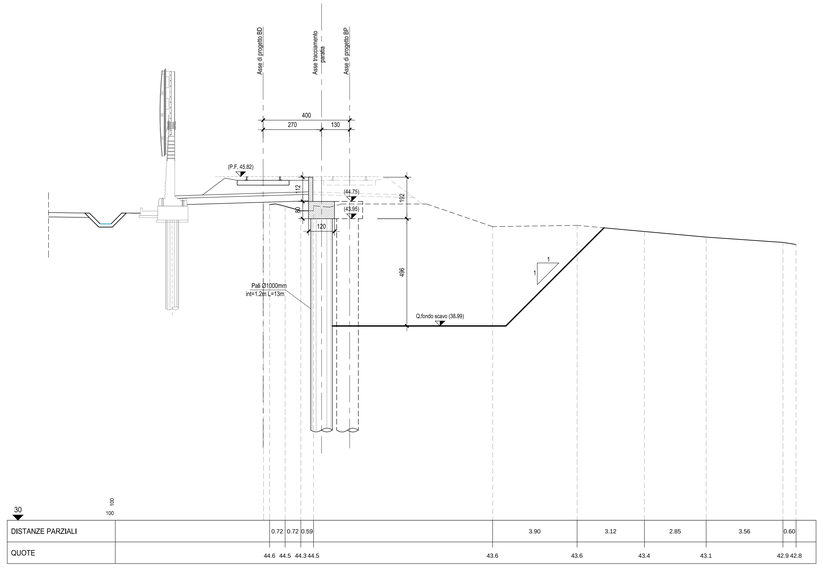

SEZIONE LONGITUDINALE L1–L1

Scala 1:100

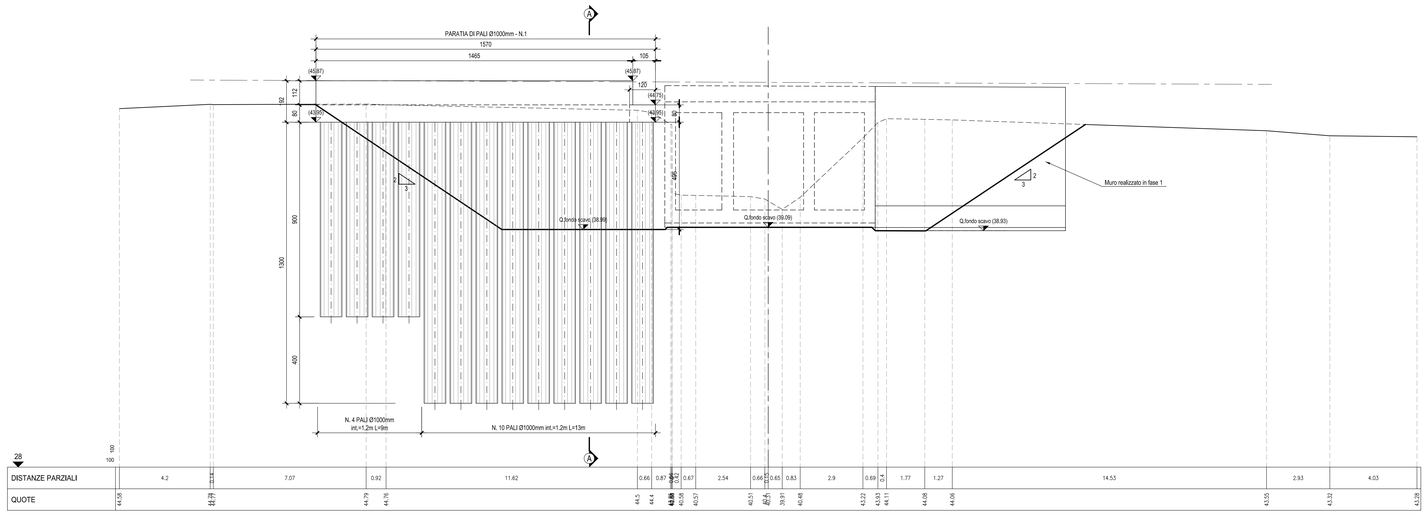

ELABORATI DI RIFERIMENTO

IF26.1.2.E.ZZ.BB.SL.01.0.0.001	Planimetria ante e post operam
IF26.1.2.E.ZZ.BA.SL.01.0.0.001	Pianta, sezione longitudinale e sezione trasversale
IF26.1.2.E.ZZ.BB.SL.01.0.0.001	Carpenteria
IF26.1.2.E.ZZ.PZ.SL.01.0.0.001	Pianta scavi e opere provvisionali – Fase 1
IF26.1.2.E.ZZ.PZ.SL.01.0.0.002	Pianta scavi e opere provvisionali – Fase 2

CARATTERISTICHE DEI MATERIALI

Per la tabella materiali e note generali fare riferimento al documento: "IF26.1.2.E.ZZ.TT.OC.00.0.0.001 – Tabella Materiali e Note generali.".

NOTE GENERALI

COMMITTENTE:

RFI RETE FERROVIARIA ITALIANA
GRUPPO FERROVIE DELLO STATO ITALIANE

DIREZIONE LAVORI:

ITALFERR
GRUPPO FERROVIE DELLO STATO ITALIANE

APPALTATORE:

PIZZAROTTI FONDATA NEL 1916 | Ghella | ITINERA | SALCEF CONSTRUCTING | EdS INFRASTRUTTURE

PROGETTAZIONE:	PROGETTISTA:	DIRETTORE DELLA PROGETTAZIONE:
RAGGRUPPAMENTO TEMPORANEO PROGETTISTI GEODATA ENGINEERING, INTEGRA, RINA	Ing. Gaetano Usai	Ing. PIERGIORGIO GRASSO Responsabile integrazione tra le varie specializzazioni tecniche ORDINE DEGLI INGEGNERI PROV. MILANO N. 20577

PROGETTO ESECUTIVO

ITINERARIO NAPOLI-BARI
RADDOPPIO TRATTA CANCELLO – BENEVENTO
II LOTTO FUNZIONALE FRASSO TELESINO – VITULANO
1° LOTTO FUNZIONALE FRASSO TELESINO – TELESE

SL01 - Sottovia Via Orcoli al km 17+577
Pianta scavi e opere provvisionali - Fase 2

APPALTATORE	SCALA:
RTI: PIZZAROTTI S.P.A. - Ghella S.p.A. IL DIRETTORE TECNICO Ing. Stefano Del Rosso IL DIRETTORE I.R.O. Ing. S. Del Balzo 24/02/2020	varie

COMMESSA	LOTTO	FASE	ENTE	TIPO DOC.	OPERA/DISCIPLINA	PROGR.	REV.
IF26	12	E	ZZ	PZ	SL0100	002	A

Rev.	Descrizione	Redatto	Data	Verificato	Data	Approvato	Data	Autorizzato Data
A	Emissione	A. Tagliaferri	24/02/2020	M. Pierangeli	24/02/2020	P. Grasso	24/02/2020	G. Usai 24/02/2020

File: IF26.1.2.E.ZZ.PZ.SL.01.0.0.002.A.dwg | n. Elab.: