PIANTA SCAVI (Fase 1)

Scala 1:200

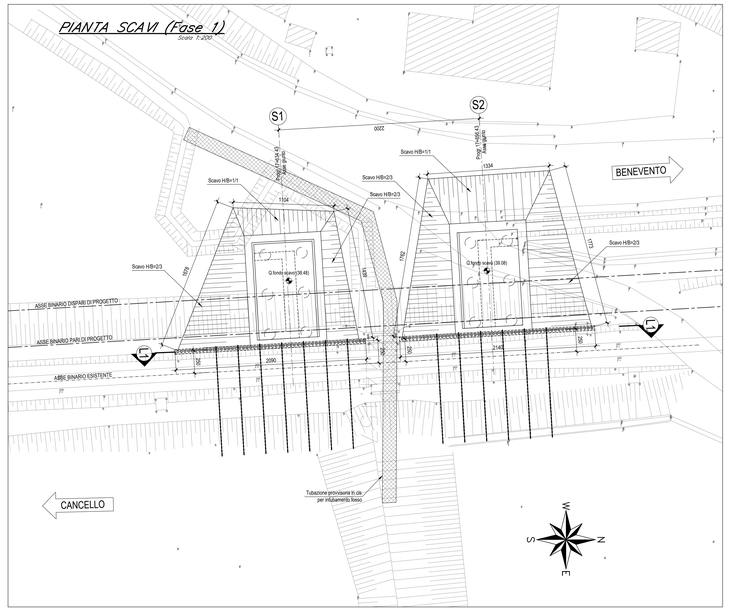

STRALCIO DI PROSPETTO FRONTALE PARATIA

Scala 1:10

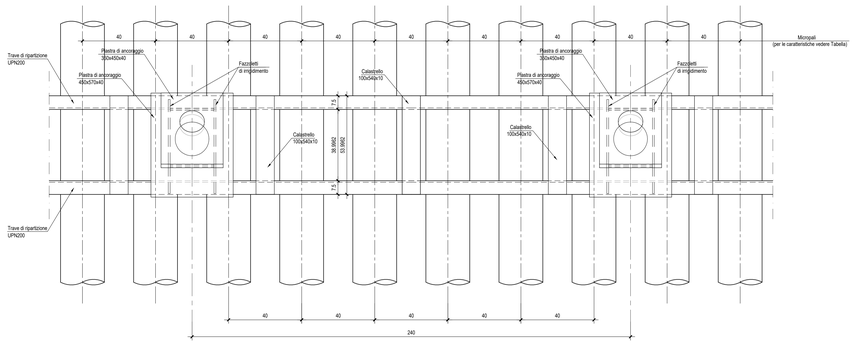

PARATIA SPALLA 1

MICROPALI:	DIAMETRO PERFORAZIONE=Ø240mm - Int.=0.40m ARMATURA: TUBO ACCIAIO (S355) Ø168.3mm - Sp. =6mm			Q"_L" Vedi sviluppata L tubo: L micropalo + 0.40 m
TIRANTI (IRS) 1° ORDINE	n° TREFOLI	(Nt)		3 trefoli (At=139 mmq)
	PRETENSIONE			Nd = 150 KN
	DIAMETRO PERFORAZIONE	(Dp)	mm	180
	INTERASSE TIRANTI	(i)	m	2.40
	LUNGHEZZA TRATTO LIBERO - FONDAZIONE	(Libera+Lfond)	m	7.00 + 5.00
	TRAVI DI RIPARTIZIONE			2 UPN200
	INCLINAZIONE VERTICALE DEI TIRANTI	(°)		30°
TIRANTI (IRS) 2° ORDINE	n° TREFOLI	(Nt)		3 trefoli (At= 139 mmq)
	PRETENSIONE			Nd = 300 KN
	DIAMETRO PERFORAZIONE	(Dp)	mm	180
	INTERASSE TIRANTI	(i)	m	2.40
	LUNGHEZZA TRATTO LIBERO - FONDAZIONE	(Libera+Lfond)	m	6.00 + 7.00
	TRAVI DI RIPARTIZIONE			2 UPN200
	INCLINAZIONE VERTICALE DEI TIRANTI	(°)		30°

PARATIA SPALLA 2

MICROPALI:	DIAMETRO PERFORAZIONE=Ø240mm - Int.=0.40m ARMATURA: TUBO ACCIAIO (S355) Ø168.3mm - Sp. =6mm			Q"_L" Vedi sviluppata L tubo: L micropalo + 0.40 m
TIRANTI (IRS) 1° ORDINE	n° TREFOLI	(Nt)		3 trefoli (At=139 mmq)
	PRETENSIONE			Nd = 150 KN
	DIAMETRO PERFORAZIONE	(Dp)	mm	180
	INTERASSE TIRANTI	(i)	m	2.40
	LUNGHEZZA TRATTO LIBERO - FONDAZIONE	(Libera+Lfond)	m	6.50 + 4.50
	TRAVI DI RIPARTIZIONE			2 UPN200
	INCLINAZIONE VERTICALE DEI TIRANTI	(°)		30°
TIRANTI (IRS) 2° ORDINE	n° TREFOLI	(Nt)		3 trefoli (At= 139 mmq)
	PRETENSIONE			Nd = 300 KN
	DIAMETRO PERFORAZIONE	(Dp)	mm	180
	INTERASSE TIRANTI	(i)	m	2.40
	LUNGHEZZA TRATTO LIBERO - FONDAZIONE	(Libera+Lfond)	m	5.50 + 6.50
	TRAVI DI RIPARTIZIONE			2 UPN200
	INCLINAZIONE VERTICALE DEI TIRANTI	(°)		30°

PARTICOLARE TIRANTE

Scala 1:10

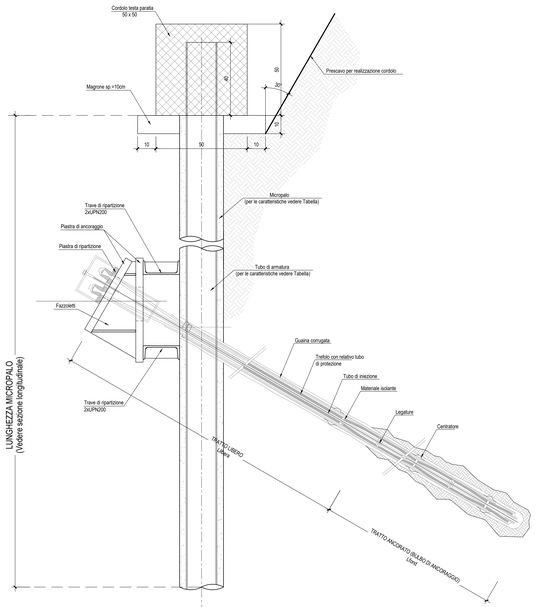

ELABORATI DI RIFERIMENTO

IF26.1.2.E.ZZ.B9.VI.02.0.0.001	Planimetria ante e post operam
IF26.1.2.E.ZZ.BZ.VI.02.0.0.001	Pianta impalcato, sezioni, prospetto e schema appoggi
IF26.1.2.E.ZZ.BA.VI.02.0.0.001	Pianta fondazioni, sezione longitudinale e sezioni trasversali
IF26.1.2.E.ZZ.BB.VI.02.0.4.001	Spalla S1 – Carpenteria fondazione ed elevazione
IF26.1.2.E.ZZ.BB.VI.02.0.4.002	Spalla S2 – Carpenteria fondazione ed elevazione
IF26.1.2.E.ZZ.PZ.VI.02.0.3.001	Opere provvisionali e pianta scavi Fase 1
IF26.1.2.E.ZZ.PZ.VI.02.0.3.002	Opere provvisionali e pianta scavi Fase 2

CARATTERISTICHE DEI MATERIALI

Per la tabella materiali e note generali fare riferimento al documento:
"IF26.1.2.E.ZZ.TI.OC.00.0.0.001 – Tabella Materiali e Note generali.".

SEZIONE LONGITUDINALE L1–L1

Scala 1:100

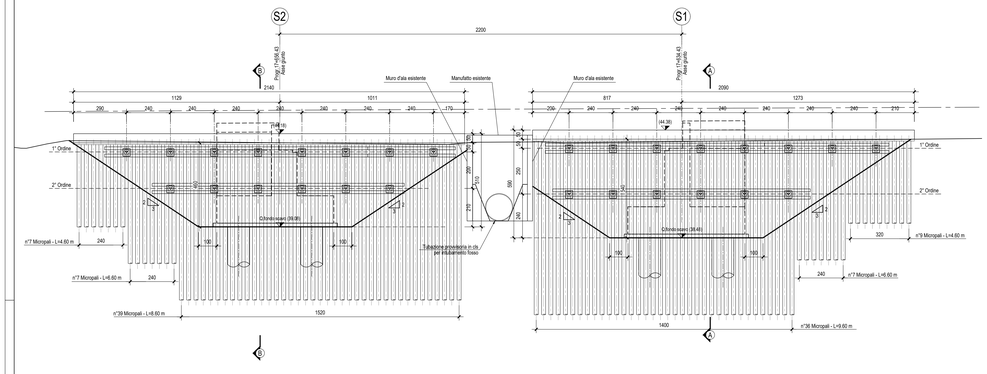

SEZIONE A–A – Spalla 1

Scala 1:100

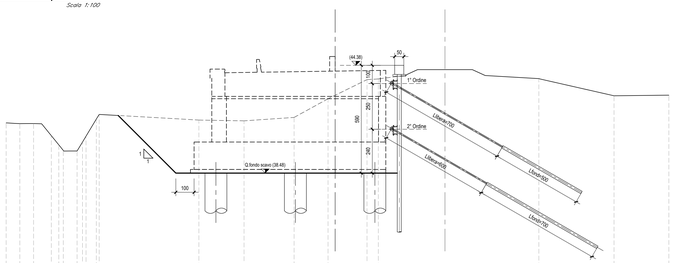

SEZIONE A-A

| | | |