PIANTA SCAVI (Fase 1)

Scala: 1:200

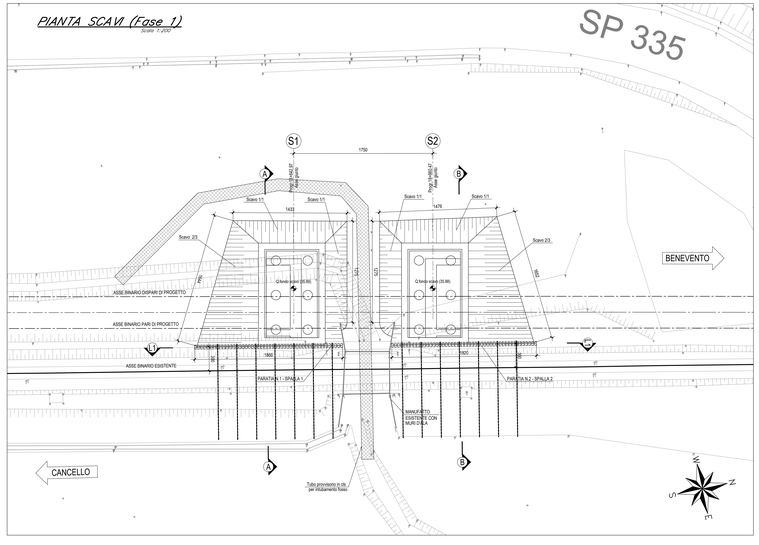

SEZIONE A–A – Spalla 1

Scala: 1:100

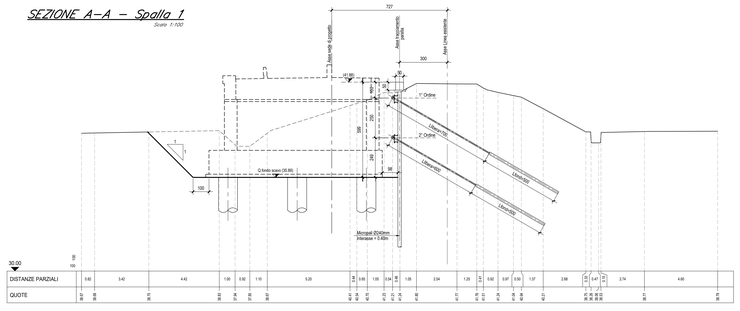

| | | |