PILA 6 – PIANTA PARATIA

Scala 1:100

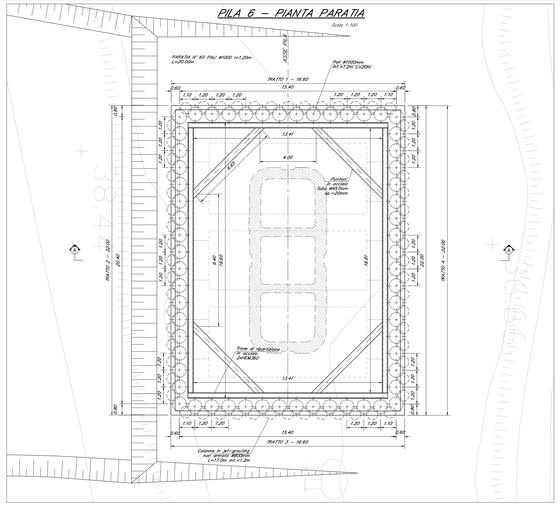

PILA 7 – PIANTA PARATIA

Scala 1:100

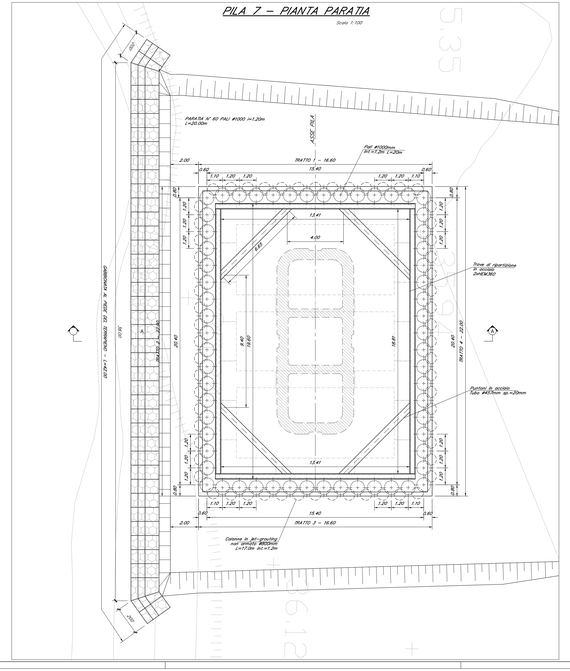

SVILUPPO PARATIA

Scala 1:100

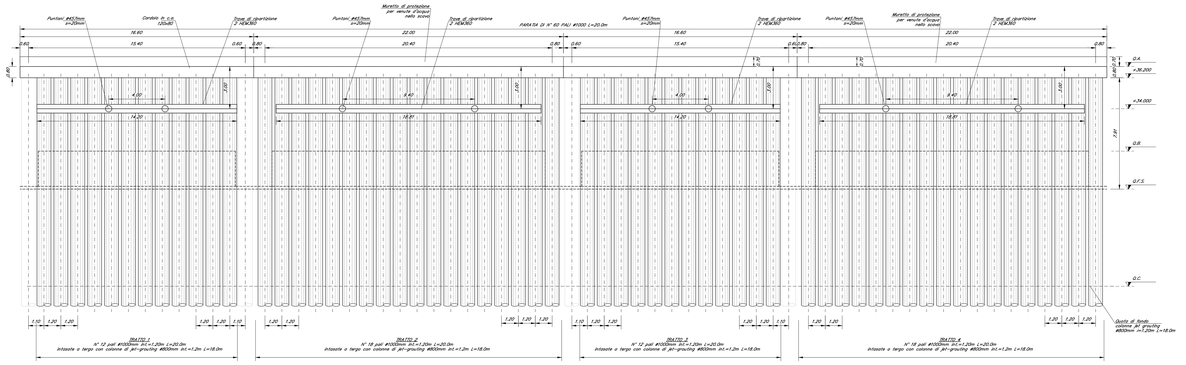

PARTICOLARE PARATIA DI PALI
Sezione X–X

Scala 1:50

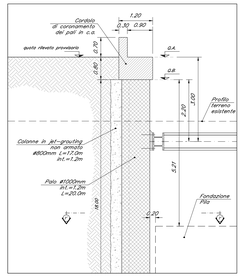

PARTICOLARE 1
Sezione Y–Y

Scala 1:20

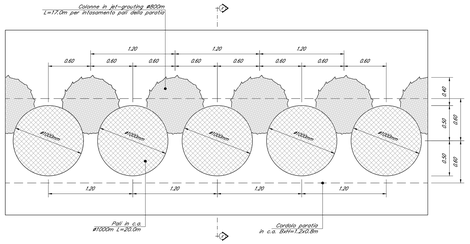

PILA	Q.A. (m s.l.m.)	Q.B. (m s.l.m.)	Q.F.S. (m s.l.m.)	Q.C. (m s.l.m.)	L pali paratia (m)
P6	+37.000	+31.007	+28.307	+18.200	20.00
P7	+37.000	+30.986	+28.286	+18.200	20.00

DETTAGLIO ATTACCO PUNTONE SU TRAVE DI RIPARTIZIONE

VISTA DALL'ALTO

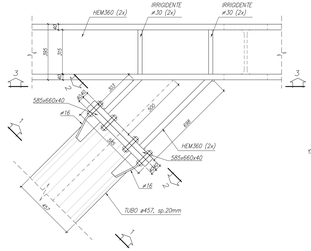

SEZIONE 1–1

Scala 1:10

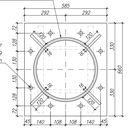

SEZIONE 2–2

Scala 1:10

ELEMENTO DI RACCORDO

Scala 1:10

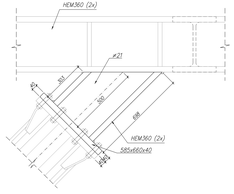

SEZIONE 3–3

Scala 1:10

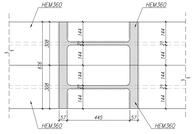

SEZIONE C–C

Scala 1:100

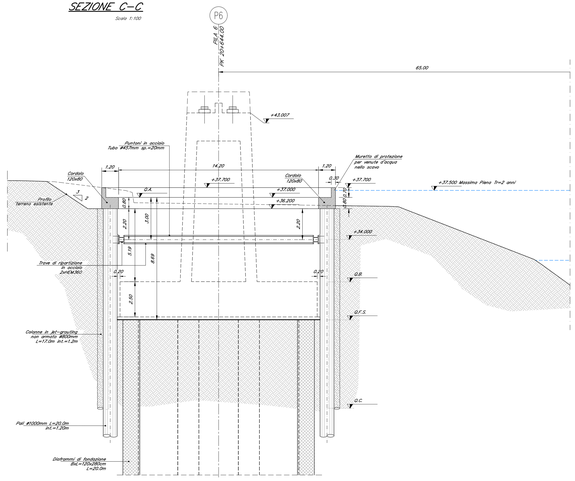

SEZIONE D–D

Scala 1:100

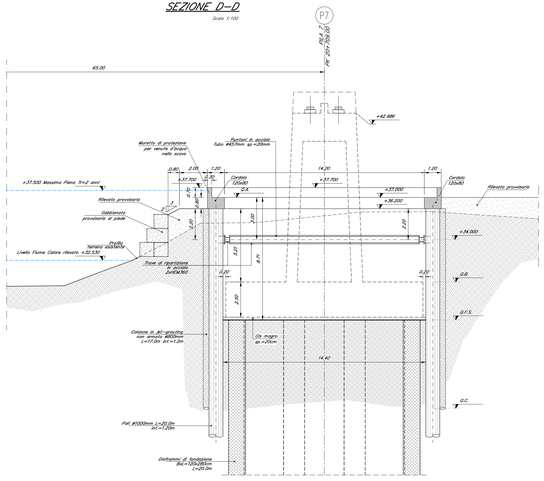

ELABORATI DI RIFERIMENTO

IF26.1.2.E.ZZ.PZ.W.05.0.0.001	Pianta scavi e sezione longitudinale – Tav. 1 di 5
IF26.1.2.E.ZZ.PZ.W.05.0.0.002	Pianta scavi e sezione longitudinale – Tav. 2 di 5
IF26.1.2.E.ZZ.PZ.W.05.0.0.003	Pianta scavi e sezione longitudinale – Tav. 3 di 5
IF26.1.2.E.ZZ.PZ.W.05.0.0.004	Pianta scavi e sezione longitudinale – Tav. 4 di 5
IF26.1.2.E.ZZ.PZ.W.05.0.0.005	Pianta scavi e sezione longitudinale – Tav. 5 di 5
IF26.1.2.E.ZZ.PZ.W.05.0.0.006	Pianta fondazioni, pianta impalcato e prospetto longitudinale – Tav. 1 di 5
IF26.1.2.E.ZZ.PZ.W.05.0.0.007	Pianta fondazioni, pianta impalcato e prospetto longitudinale – Tav. 2 di 5
IF26.1.2.E.ZZ.PZ.W.05.0.0.008	Pianta fondazioni, pianta impalcato e prospetto longitudinale – Tav. 3 di 5
IF26.1.2.E.ZZ.PZ.W.05.0.0.009	Pianta fondazioni, pianta impalcato e prospetto longitudinale – Tav. 4 di 5
IF26.1.2.E.ZZ.PZ.W.05.0.0.010	Pianta fondazioni, pianta impalcato e prospetto longitudinale – Tav. 5 di 5
IF26.1.2.E.ZZ.BB.W.05.0.4.001	Carpenteria spalla Spalla A – Tav. 1 di 2
IF26.1.2.E.ZZ.BB.W.05.0.4.002	Carpenteria spalla Spalla A – Tav. 2 di 2
IF26.1.2.E.ZZ.BB.W.05.0.4.003	Carpenteria spalla Spalla B – Tav. 1 di 2
IF26.1.2.E.ZZ.BB.W.05.0.4.004	Carpenteria spalla Spalla B – Tav. 2 di 2
IF26.1.2.E.ZZ.BZ.W.05.0.5.001	Carpenteria pile da P1 a P4, da P9 a P19 e da P21 a P24
IF26.1.2.E.ZZ.BZ.W.05.0.5.002	Carpenteria pile P5 e P8
IF26.1.2.E.ZZ.BZ.W.05.0.5.003	Carpenteria pile P6 e P7
IF26.1.2.E.ZZ.BZ.W.05.0.0.001	Carpenteria Struttura ad archi P20A e P20B: piante e sezioni – Tav. 1 di 2
IF26.1.2.E.ZZ.BZ.W.05.0.0.002	Carpenteria Struttura ad archi P20A e P20B: piante e sezioni – Tav. 2 di 2
IF26.1.2.E.ZZ.BZ.W.05.0.0.003	Carpenteria Struttura ad archi P20A e P20B: sezioni – Tav. 1 di 2
IF26.1.2.E.ZZ.BZ.W.05.0.0.004	Carpenteria Struttura ad archi P20A e P20B: sezioni – Tav. 2 di 2
IF26.1.2.E.ZZ.PZ.W.05.0.3.001	Opere provvisionali pile – Tav. 1 di 3
IF26.1.2.E.ZZ.PZ.W.05.0.3.002	Opere provvisionali pile – Tav. 2 di 3
IF26.1.2.E.ZZ.PZ.W.05.0.3.003	Opere provvisionali pile – Tav. 3 di 3
IF26.1.2.E.ZZ.PZ.W.05.0.3.004	Opere provvisionali Struttura ad archi P20A e P20B

CARATTERISTICHE DEI MATERIALI

Per la tabella materiali e note generali fare riferimento al documento: "IF26.1.2.E.ZZ.TT.GC.00.0.0.001 – Tabella Materiali e Note generali".

NOTE GENERALI

COMMITTENTE:

RFI RETE FERROVIARIA ITALIANA
GRUPPO FERROVIE DELLO STATO ITALIANE

DIREZIONE LAVORI:

ITALFERR
GRUPPO FERROVIE DELLO STATO ITALIANE

APPALTATORE:

PIZZAROTTI | IDROSTUDI | ITINERA | SALCEF | JEDS INFRASTRUTTURE

PROGETTAZIONE:	PROGETTISTA:	DIRETTORE DELLA PROGETTAZIONE
RAGGRUPPAMENTO TEMPORANEO PROGETTISTI: GEODATA ENGINEERING, ITINERA, RIFA	Prof. Ing. Marco PETRANGELI	Ing. PIERGIORGIO GRASSO Responsabile Integrazione tra varie discipline di progetto Ordine degli Ingegneri della Provincia di Roma n. A 24798

PROGETTO ESECUTIVO

ITINERARIO NAPOLI-BARI
RADDOPPIO TRATTA CANCELLO – BENEVENTO
II LOTTO FUNZIONALE FRASSO TELESINO – VITULANO
1° LOTTO FUNZIONALE FRASSO TELESINO – TELESE

V105 - VIADOTTO dal km 20474.86 al km 21+240.96: Viadotto Calore Torallo
Opere provvisionali pile - Tav. 3 di 3

APPALTATORE	SCALA:
RTI PIZZAROTTI S.p.A. (L.DIRETTRICE) - ITINERA S.p.A. - IDROSTUDI S.p.A. - SALCEF S.p.A. - JEDS S.r.l. DIRIGENTE TECNICO: Ing. Alessandro Pizzi	varie

COMMESSA	LOTTO	FASE	ENTE	TIPO DOC.	OPERA/DISCIPLINA	PROGR.	REV.
IF26	12	E	ZZ	PZ	VI05 03	003	B

Rev.	Descrizione	Redatto	Data	Verificato	Data	Approvato	Data	Autorizzato Data
A	Emissione	A. Tagliaferri	20/12/2020	C. Liver	24/12/2020	V. Gaiano	29/12/2020	M. Petrangeli
B	Revisione a seguito istruttoria ITF	A. Tagliaferri	23/06/2020	A. Tagliaferri	23/06/2020	V. Gaiano	23/06/2020	23/06/2020

File: IF26.1.2.E.ZZ.PZ.VI.05.0.3.003.B.dwg | n. Elab.: