


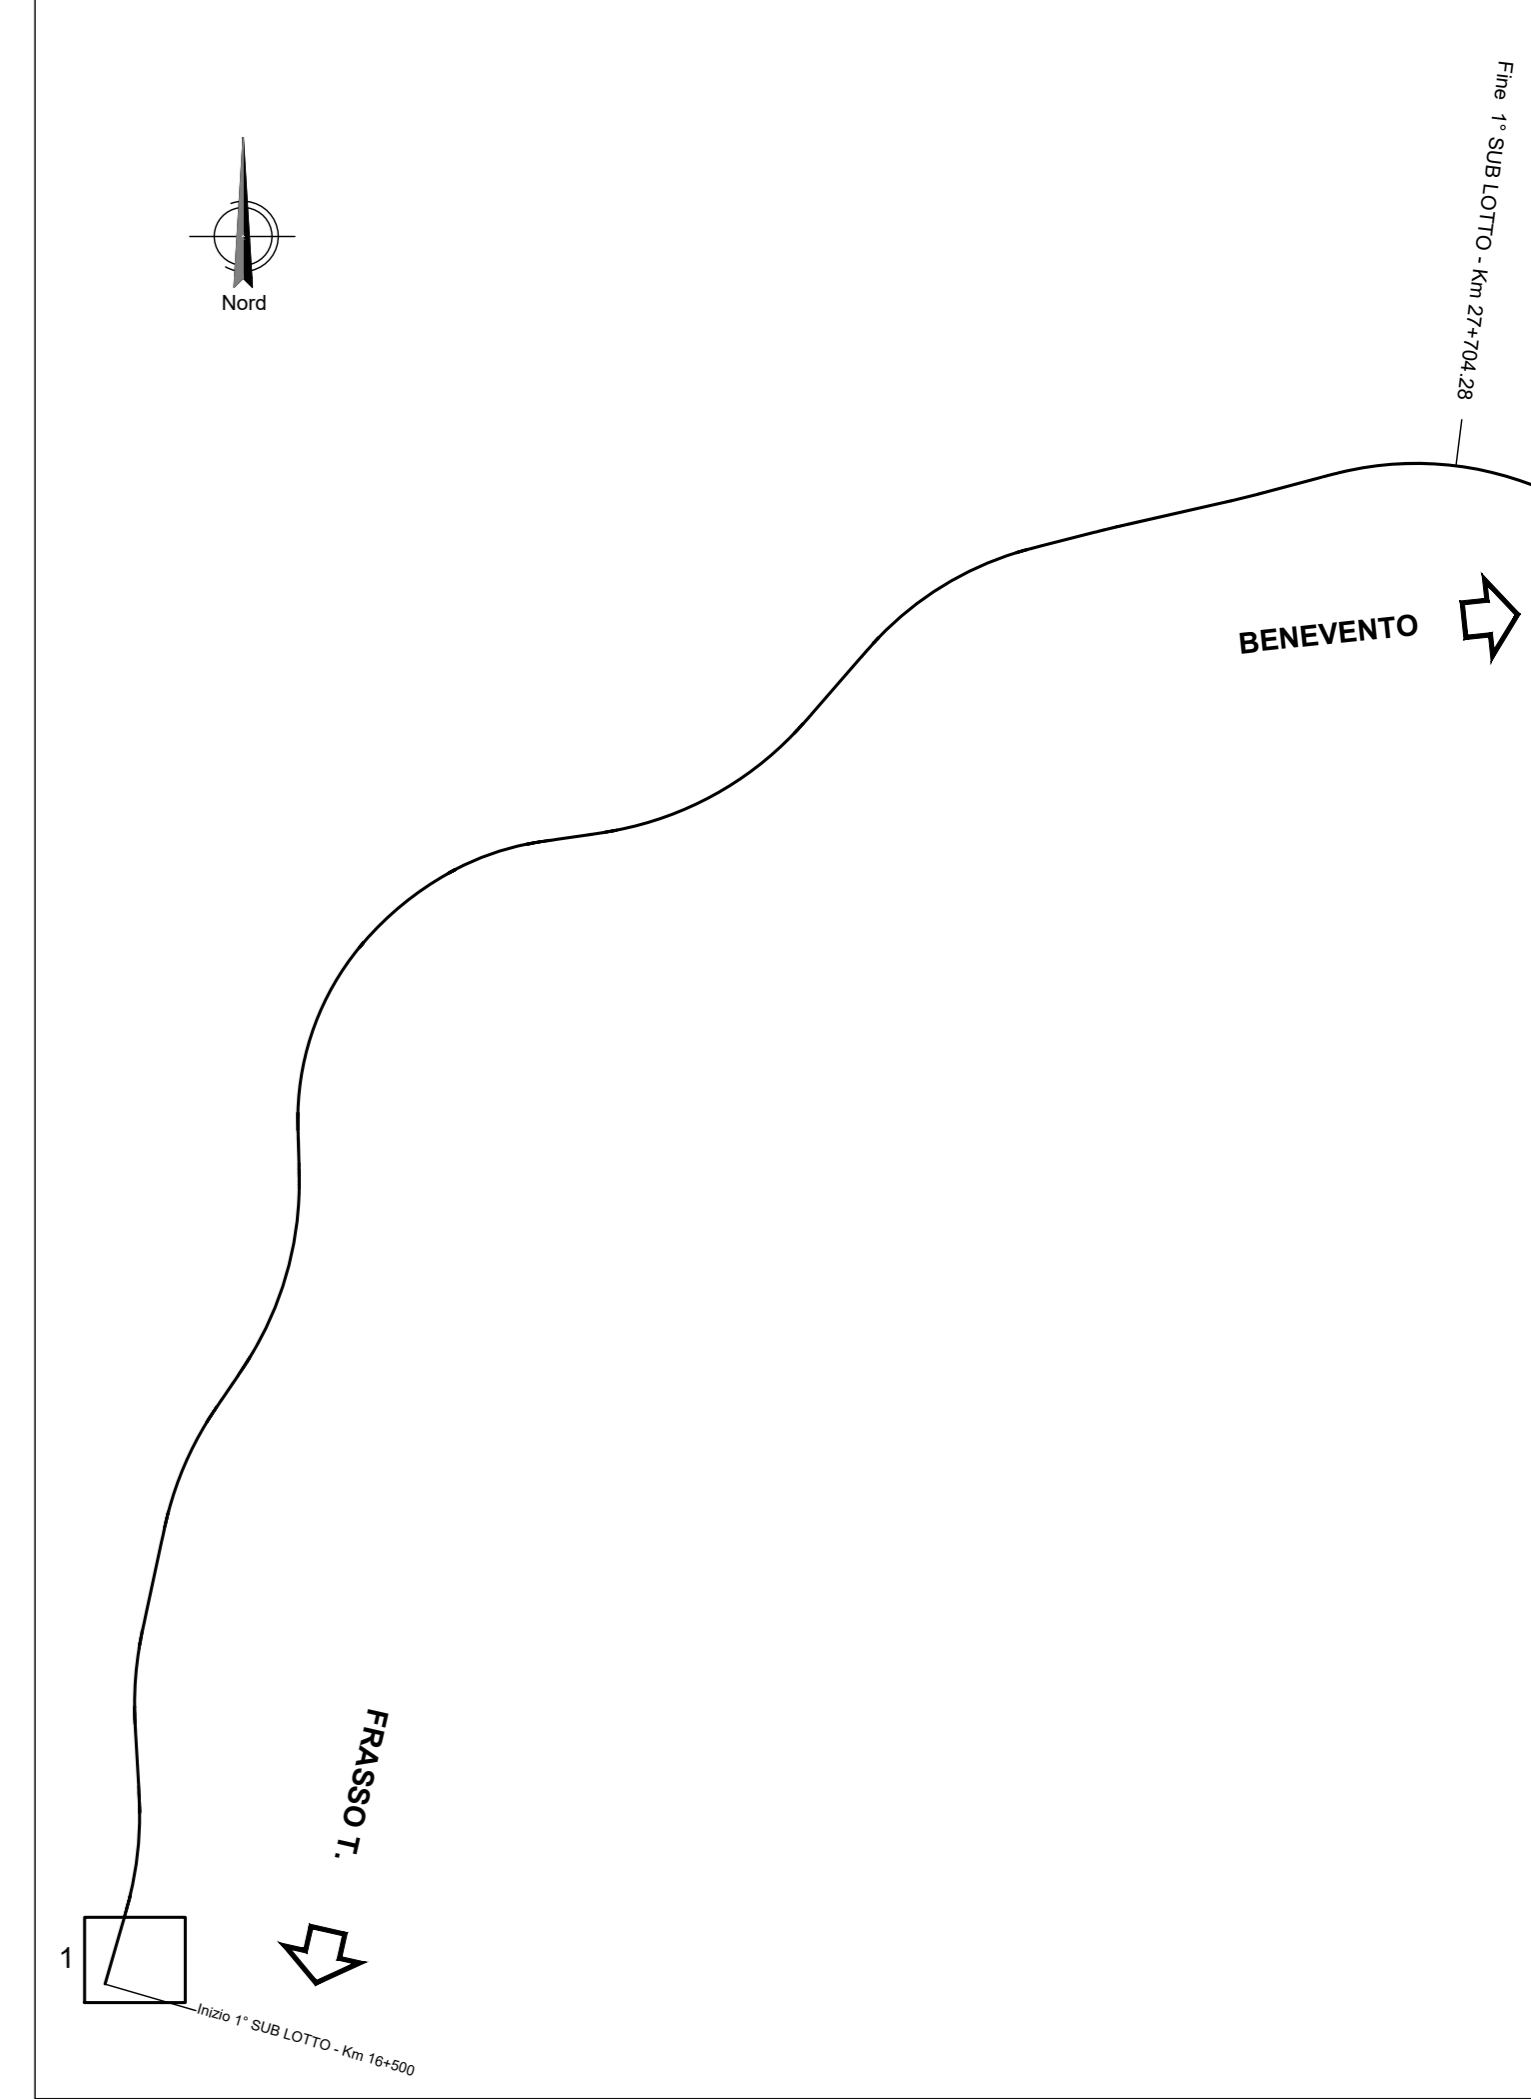

LEGENDA




 
 
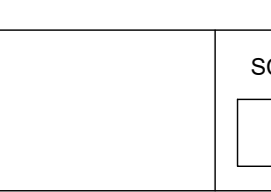
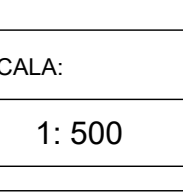
COMMITTENTE:

 DIREZIONE LAVORI:

 APPALTATORE:
    
 PROGETTAZIONE:
 
 PROGETTISTA:
 Ing. Piargiorgio Grasso
 DIRETTORE DELLA PROGETTAZIONE:
 Ing. PIARGIORGIO GRASSO


PROGETTO ESECUTIVO
ITINERARIO NAPOLI-BARI
RADDOPPIO TRATTA CANCELLO - BENEVENTO
II LOTTO FUNZIONALE FRASSO TELESINO - VITULANO
1° LOTTO FUNZIONALE FRASSO TELESINO - TELESE

Elaborati generali
 Rilievo celerimetrico tav. 1 di 33

APPALTATORE:
    
 SCALA:
 1: 500

COMMESSA	LOTTO	FASE	ENTE	TIPO DOC.	OPERA/DISCIPLINA	PROGR.	REV.
IF26	12	E	ZZ	R8	MD0000	001	A

Rev.	Descrizione	Redatto	Data	Verificato	Data	Approvato	Data	Autorizzato	Data
A	Emessa	Genet. A.1.	24/02/2020	F. Grasso	24/02/2020	P. Grasso	24/02/2020	Ing. Piargiorgio Grasso	24/02/2020

File: IF26_12_E_ZZ_R8_MD_00_0_0_001_A.dwg n. Elab.: 1