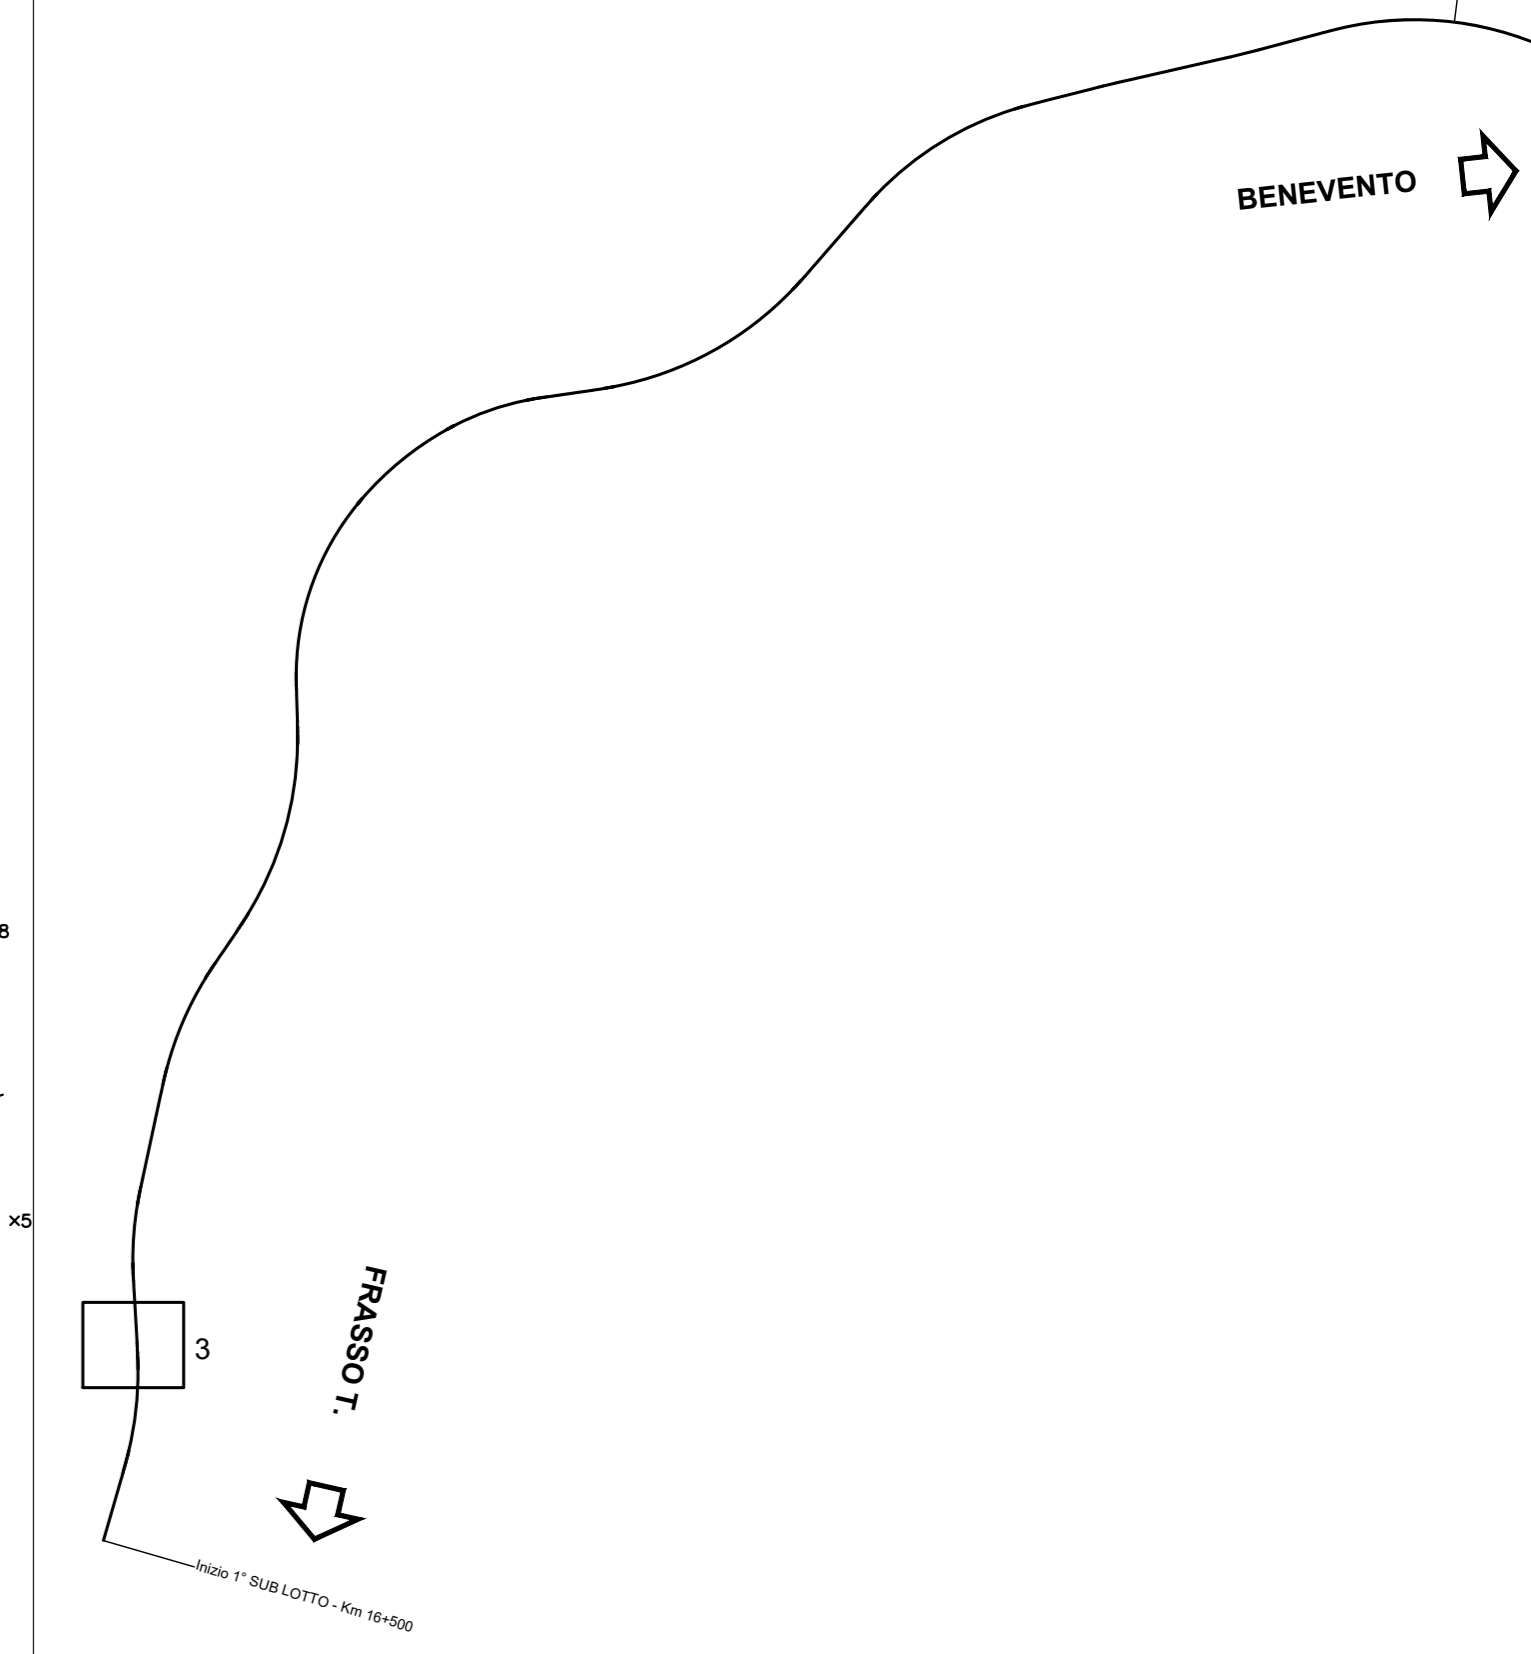
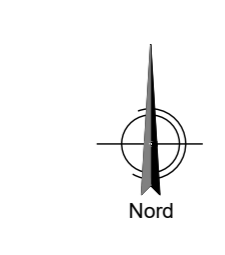


LEGENDA



13
12

11

COMMITTENTE:  **RFI**
GRUPPO FERROVIARIO ITALIANO
 GRUPPO FERROVIE DELLO STATO ITALIANE

DIREZIONE LAVORI:  **ITALFERR**
 GRUPPO FERROVIE DELLO STATO ITALIANE

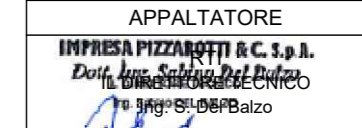


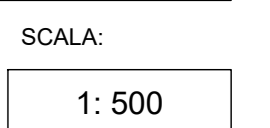
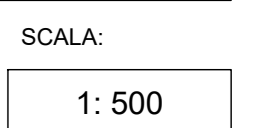
APPALTATORE:  **PIZZAROTTI**  **Ghella**  **ITINERA**  **SALCEP**  **EdSINFRASISTRUTTURE**

PROGETTAZIONE: RAGGRUPPAMENTO TEMPORANEO PROGETTISTI: **GEODATA ENGINEERING** **INTEBRA** **RINA** PROGETTISTA: Ing. Piergiorgio Grasso DIREZIONE DELLA PROGETTAZIONE: Ing. Piergiorgio Grasso

PROGETTO ESECUTIVO

ITINERARIO NAPOLI-BARI
RADDOPPIO TRATTA CANCELLO - BENEVENTO
II LOTTO FUNZIONALE FRASSO TELESINO - VITULANO
1° LOTTO FUNZIONALE FRASSO TELESINO - TELESE

Elaborati generali
 Rilievo celerimetrico - tav. 3 di 33

APPALTATORE:  **PIZZAROTTI**  **Ghella**  **ITINERA**  **SALCEP**  **EdSINFRASISTRUTTURE**

SCALA: 1:500

COMMESSA	LOTTO	FASE	ENTE	TIPO DOC.	OPERA/DISCIPLINA	PROGR.	REV.
IF26	12	E	Z	R8	MD0000	003	A

Rev.	Descrizione	Redatto	Data	Verificato	Data	Approvato	Data	Autorizzato	Data
A	Emesso	Genet.1.1	24/02/2020		24/02/2020	P. Grasso	24/02/2020	Ing. Piergiorgio Grasso	24/02/2020

File: IF26_12 E ZZ R8 MD_00 0.0.003 A.dwg n. Elab.: 24/02/2020