



8

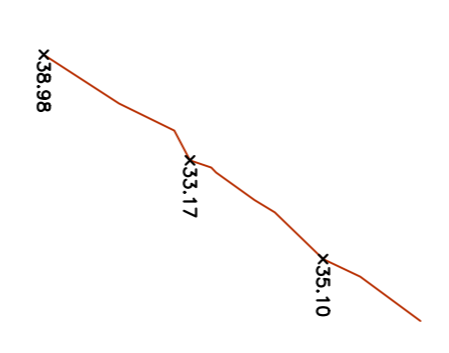

LEGENDA

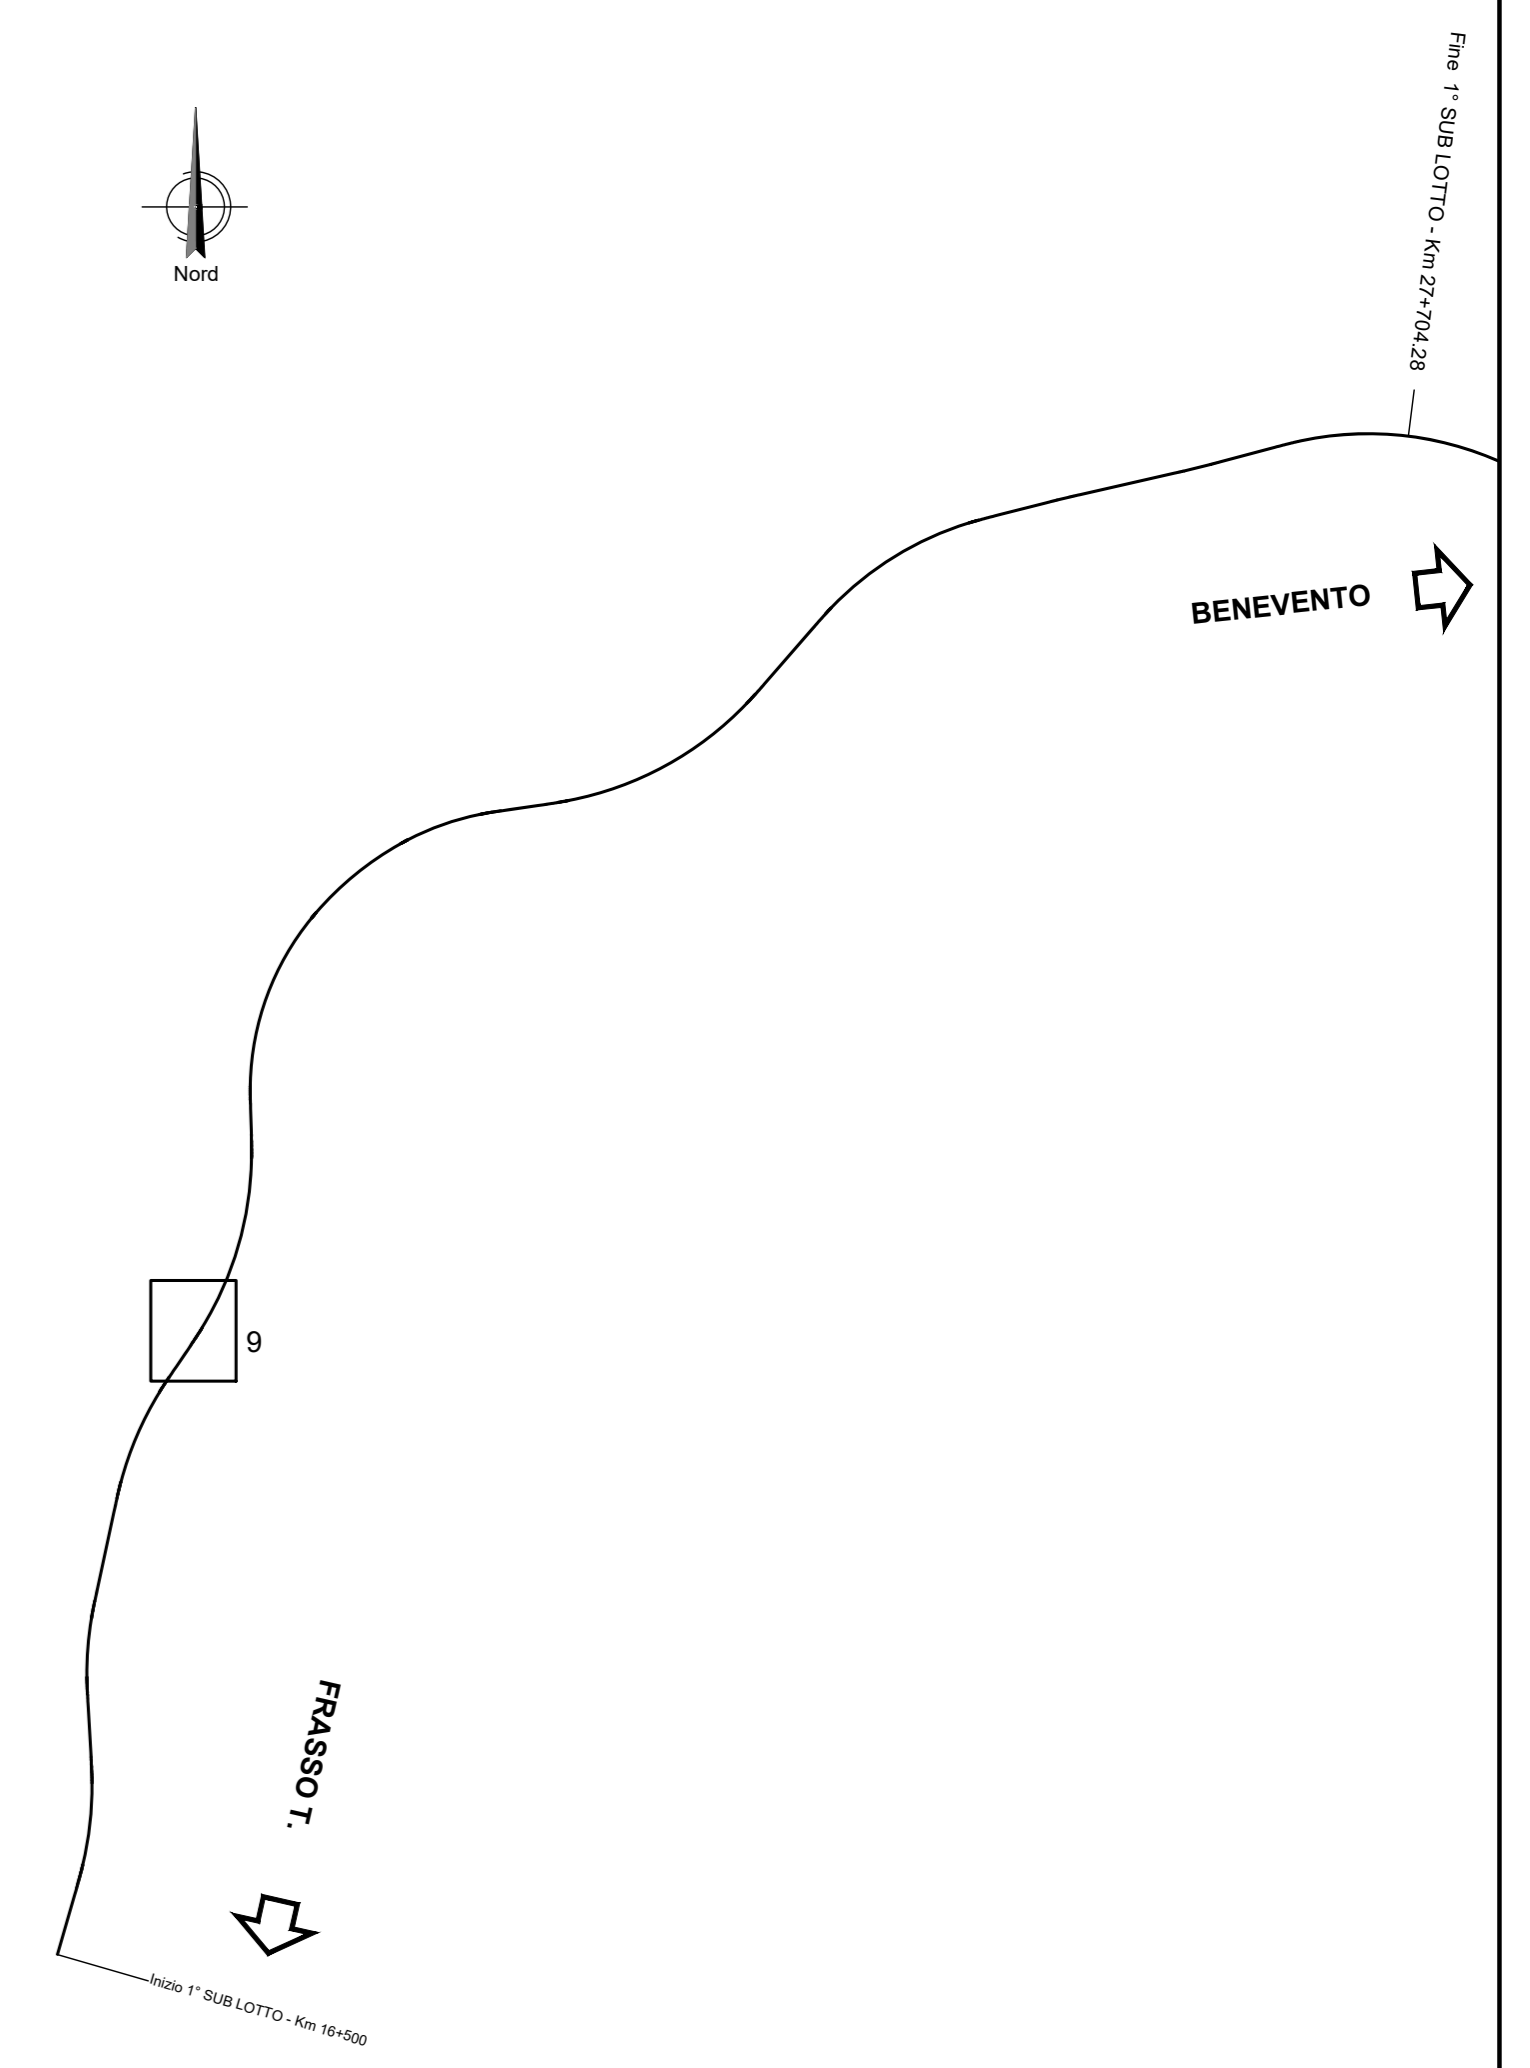


COMMITTENTE:

 DIREZIONE LAVORI:

 APPALTATORE:
    
 PROGETTAZIONE:
 
 PROGETTISTA:
 Ing. Piergiorgio Grasso
 DIRETTORE DELLA PROGETTAZIONE:
 Ing. Piergiorgio Grasso


PROGETTO ESECUTIVO
ITINERARIO NAPOLI-BARI
RADDOPPIO TRATTA CANCELLO - BENEVENTO
II LOTTO FUNZIONALE FRASSO TELESINO - VITULANO
1° LOTTO FUNZIONALE FRASSO TELESINO - TELESE

Elaborati generali
 Rilievo celerimetrico tav. 9 di 33

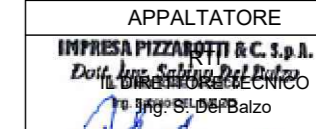APPALTATORE: 		SCALA: 1: 500						
COMMESSA	LOTTO	FASE	ENTE	TIPO DOC.	OPERAV/DISCIPLINA	PROGR.	REV.	
IF26	12	E	ZZ	R8	MD0000	009	A	
Rev.	Descrizione	Redatto	Data	Verificato	Data	Approvato	Data	Autorizzato Data
A	Elaborati	Genial	24/02/2020	P. Grasso	24/02/2020	P. Grasso	24/02/2020	Ing. Piergiorgio Grasso