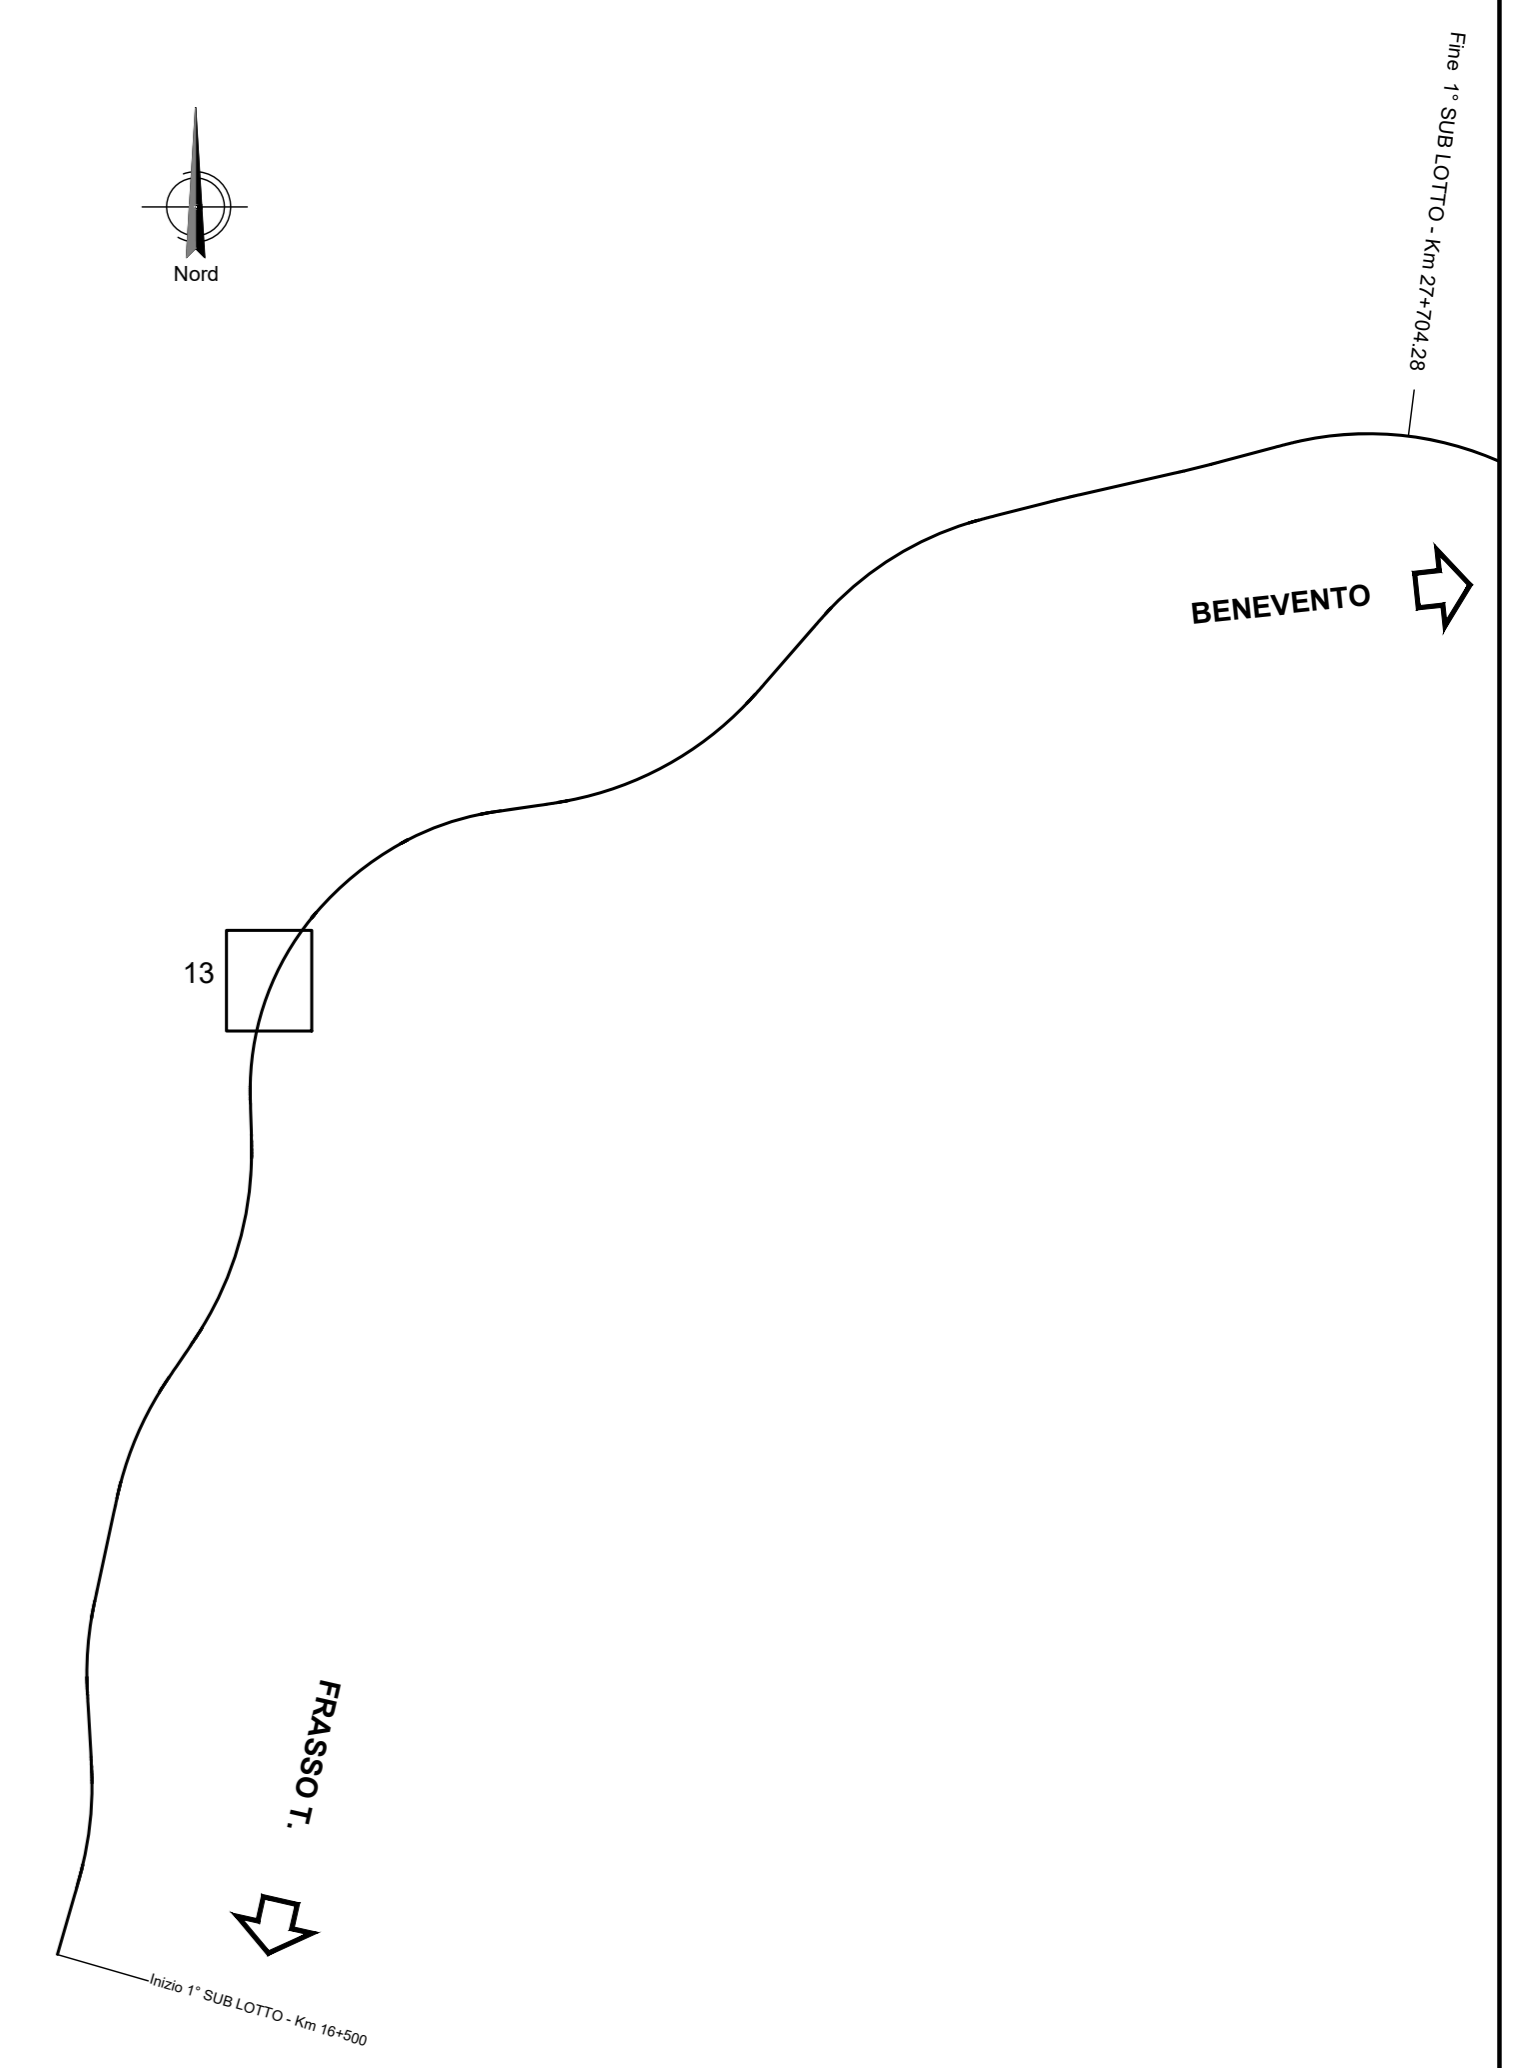




LEGENDA



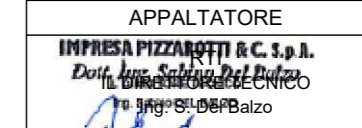


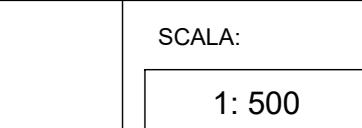

COMMITTENTE:

 DIREZIONE LAVORI:

 APPALTATORE:
    
 PROGETTAZIONE:
 RAGGRUPPAMENTO TEMPORANEO PROGETTISTI:
  
 PROGETTISTA:
 Ing. Piergiorgio Grasso
 DIRETTORE DELLA PROGETTAZIONE:
 Ing. PIETROGIORGIO GRASSO


PROGETTO ESECUTIVO
ITINERARIO NAPOLI-BARI
RADDOPPIO TRATTA CANCELLO – BENEVENTO
II LOTTO FUNZIONALE FRASSO TELESINO – VITULANO
1° LOTTO FUNZIONALE FRASSO TELESINO – TELESE

Elaborati generali
 Rilievo celerimetrico tav. 13 di 33

APPALTATORE:
    
 SCALA:
 1: 500

| COMMESSA | LOTTO | FASE | ENTE | TIPO DOC. | OPER./DISCIPLINA | PROGR. | REV. |
|----------|-------|------|------|-----------|------------------|--------|------|
| IF26 | 12 | E | ZZ | R8 | MD0000 | 013 | A |

| Rev. | Descrizione | Redatto | Data | Verificato | Data | Approvato | Data | Autorizzato | Data |
|------|-------------|------------|------------|------------|------------|-----------|------------|-------------------------|------------|
| A | Emessa | Genar. n.1 | 24/02/2020 | P. Grasso | 24/02/2020 | P. Grasso | 24/02/2020 | Ing. Piergiorgio Grasso | 24/02/2020 |

File: IF26_12_E_ZZ_R8_MD_00_0_0_013_A.dwg n. Elab.: