


# VIADOTTO AMOROSI

## LEGENDA

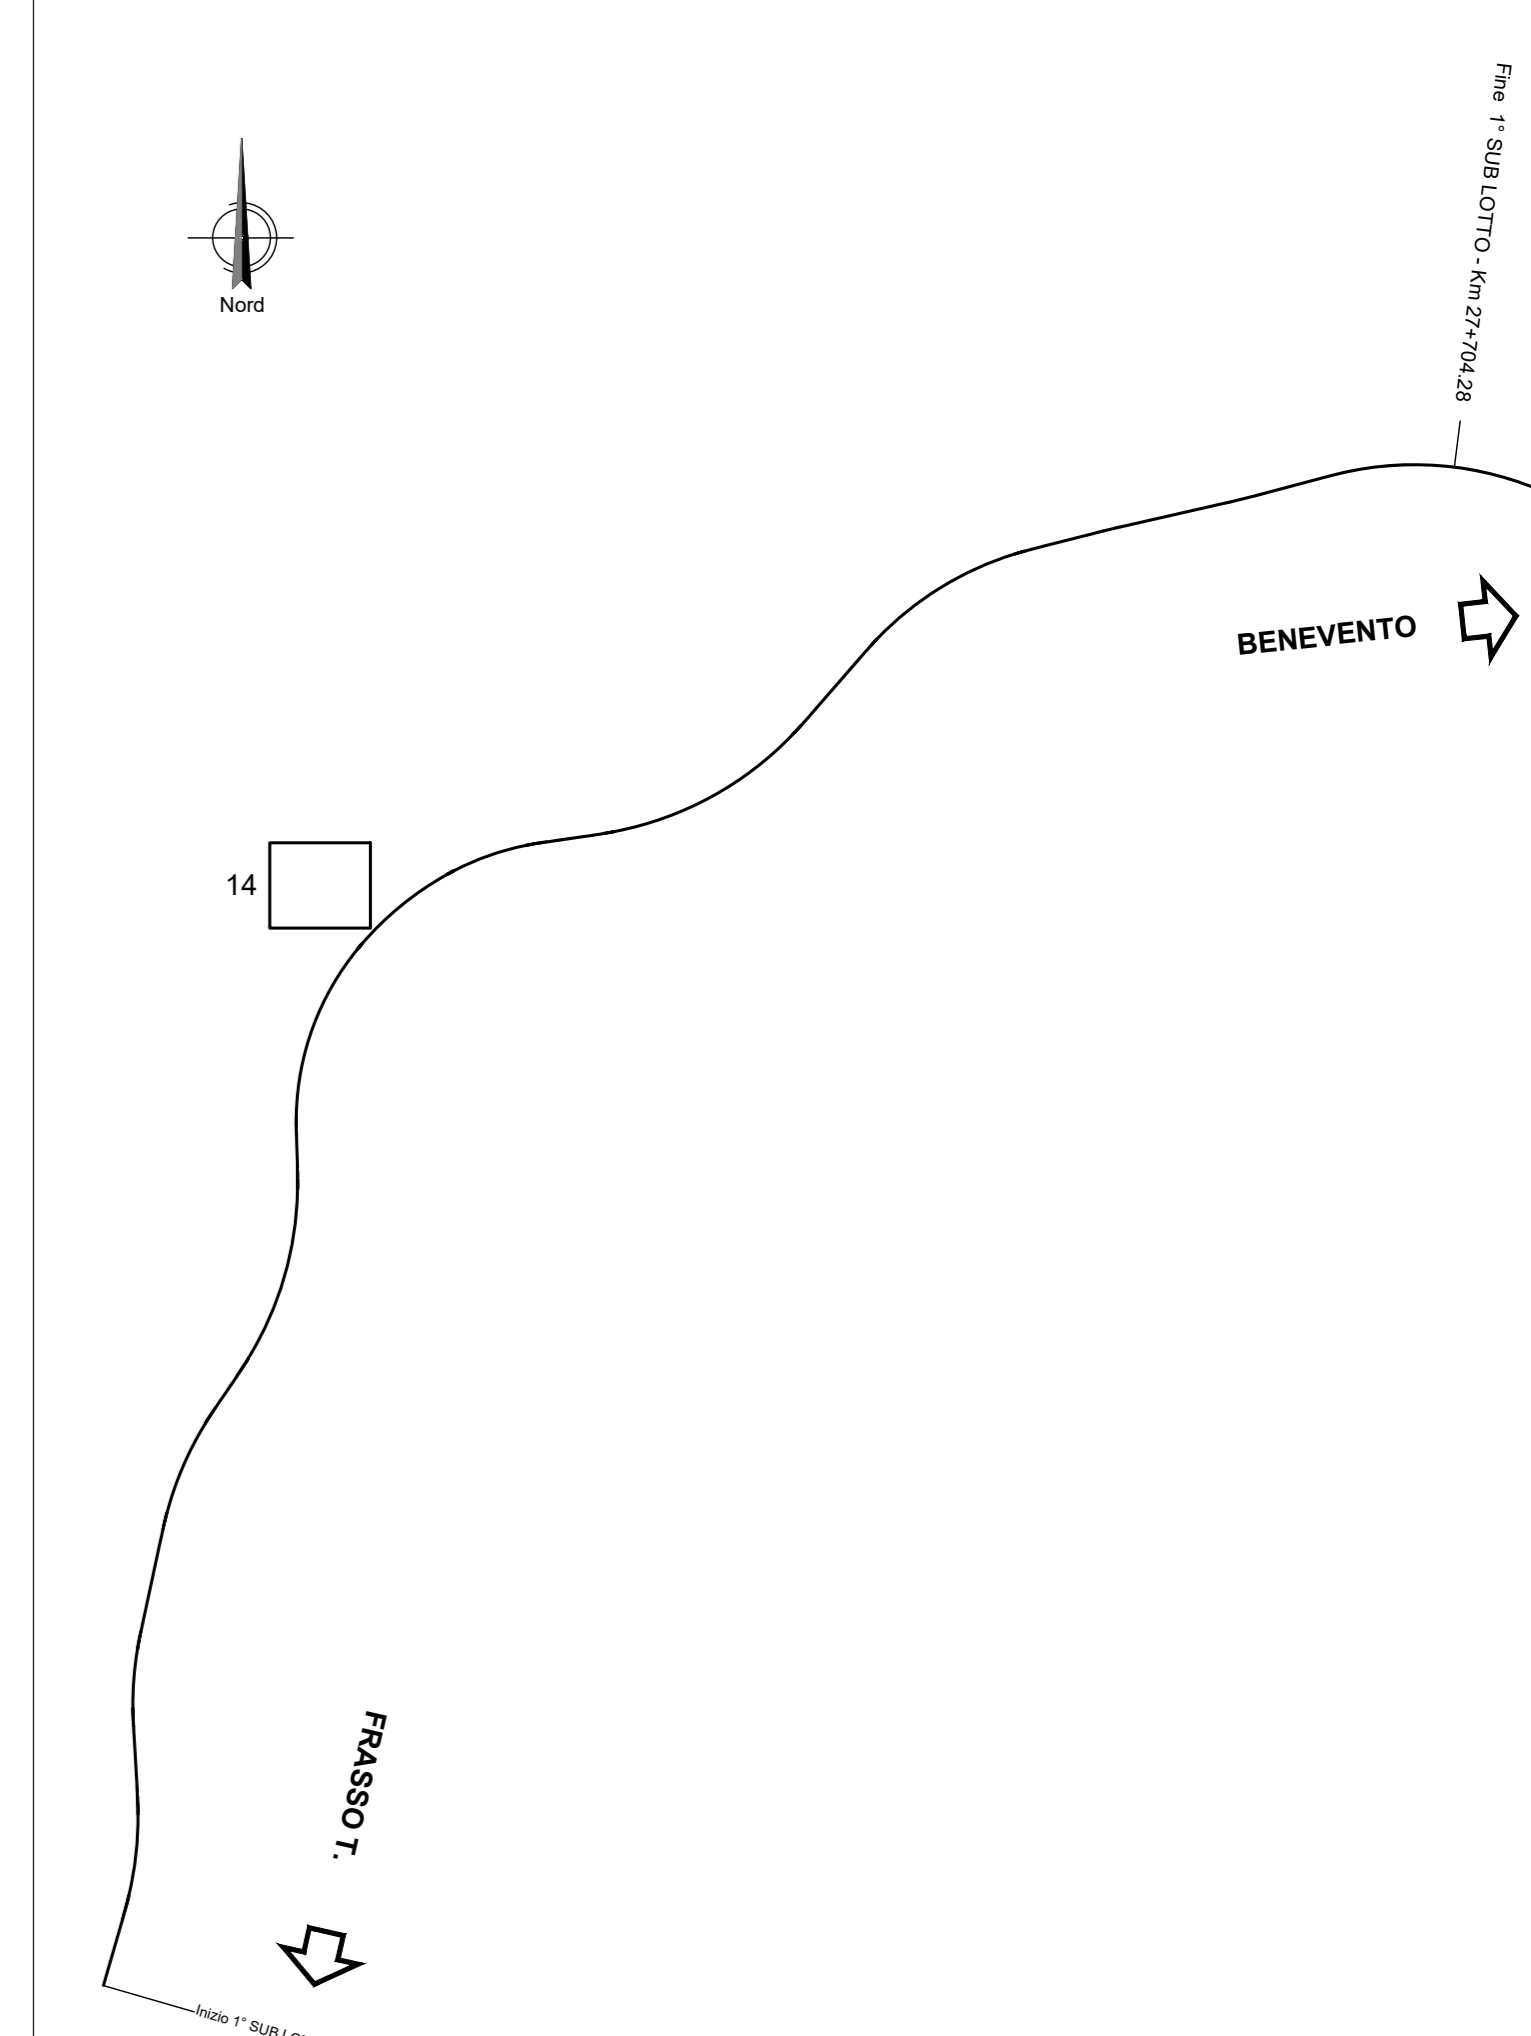

COMMITTENTE: **RFI** INFRASTRUTTURE FERROVIARIE ITALIANE  
GRUPPO FERROVIE DELLO STATO ITALIANE

DIREZIONE LAVORI: **ITALFERR** GRUPPO FERROVIE DELLO STATO ITALIANE

APPALTATORE: **PIZZAROTTI**, **Ghella**, **ITINERA**, **SALCEF**, **EdS INFRASTRUTTURE**

PROGETTAZIONE: **GEODATA ENGINEERING**, **INTEGRA**, **RINA**

PROGETTISTA: Ing. Piergiorgio Grasso

DIRETTORE DELLA PROGETTAZIONE: Ing. Piergiorgio Grasso

**PROGETTO ESECUTIVO**

**ITINERARIO NAPOLI-BARI**  
**RADDOPPIO TRATTA CANCELLO - BENEVENTO**  
**II LOTTO FUNZIONALE FRASSO TELESINO - VITULANO**  
**1° LOTTO FUNZIONALE FRASSO TELESINO - TELESE**

Elaborati generali  
 Rilievo celerimetrico tav. 14 di 33

APPALTATORE: **PIZZAROTTI & C. S.p.A.**  
 P.zza. Europa, 1 - 00144 Roma

SCALA: 1:500

COMMESSA	LOTTO	FASE	ENTE	TIPO DOC.	OPERA/DISCIPLINA	PROGR.	REV.
IF26	12	E	ZZ	R8	MD0000	014	A

Rev.	Descrizione	Redatto	Data	Verificato	Data	Approvato	Data	Autorizzato	Data
A	Emissione	Genovelli	24/02/2020	Grasso	24/02/2020	P. Grasso	24/02/2020	Ing. Piergiorgio Grasso	24/02/2020

File: IF26\_12 E ZZ R8 MD 00 0 0 014 A.dwg n. Elab.: