


LEGENDA

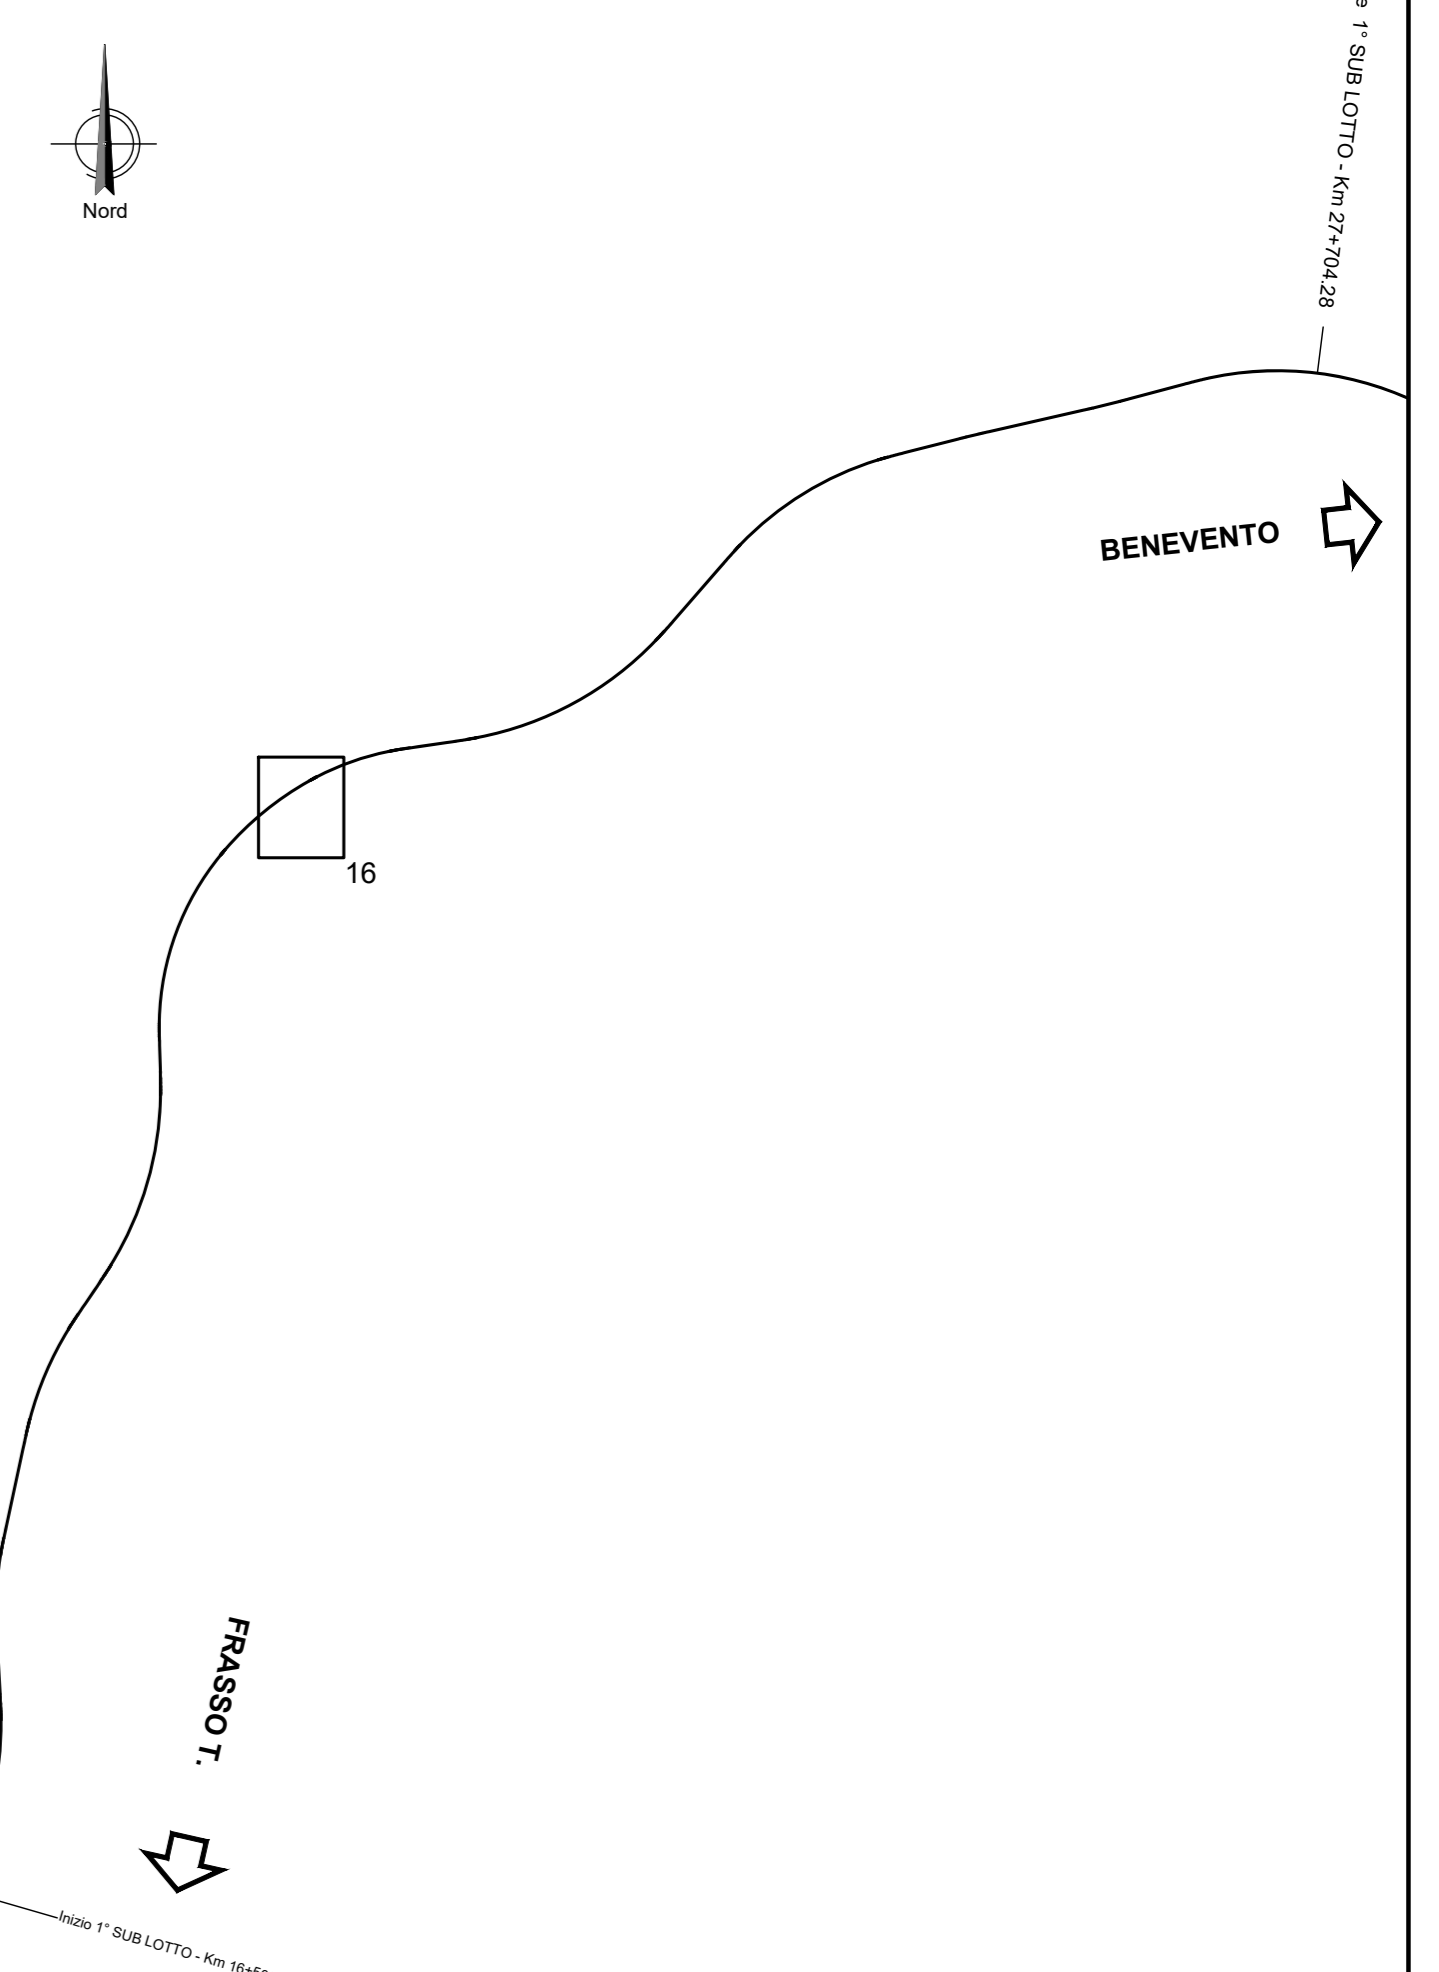

COMMITTENTE:

 DIREZIONE LAVORI:

 APPALTATORE:
   
 PROGETTAZIONE:
 RAGGRUPPAMENTO TEMPORANEO PROGETTISTI:
  
 PROGETTISTA:
 Ing. Piergiorgio Grasso
 DIRETTORE DELLA PROGETTAZIONE:
 Ing. Piergiorgio Grasso

PROGETTO ESECUTIVO
ITINERARIO NAPOLI-BARI
RADDOPPIO TRATTA CANCELLO - BENEVENTO
II LOTTO FUNZIONALE FRASSO TELESINO - VITULANO
1° LOTTO FUNZIONALE FRASSO TELESINO - TELESINO
 Elaborati generali
 Rilievo celerimetrico tav. 16 di 33
 APPALTATORE:

 SCALA:
 1: 500
 COMMESSA LOTTO FASE ENTE TIPO DOC. OPERA/DISCIPLINA PROG. REV.
 IF26 12 EZR8 MD0000 016 A

Rev.	Descrizione	Redatto	Data	Verificato	Data	Approvato	Data	Autorizzato Data
A	Emesso	Genar.1.1	24/02/2020	P. Grasso	24/02/2020	P. Grasso	24/02/2020	Ing. Piergiorgio Grasso


 File: IF26_12_E_ZZ_RM.MD.00.0.0.016.A.dwg n. Elab.: 24/02/2020