



LEGENDA

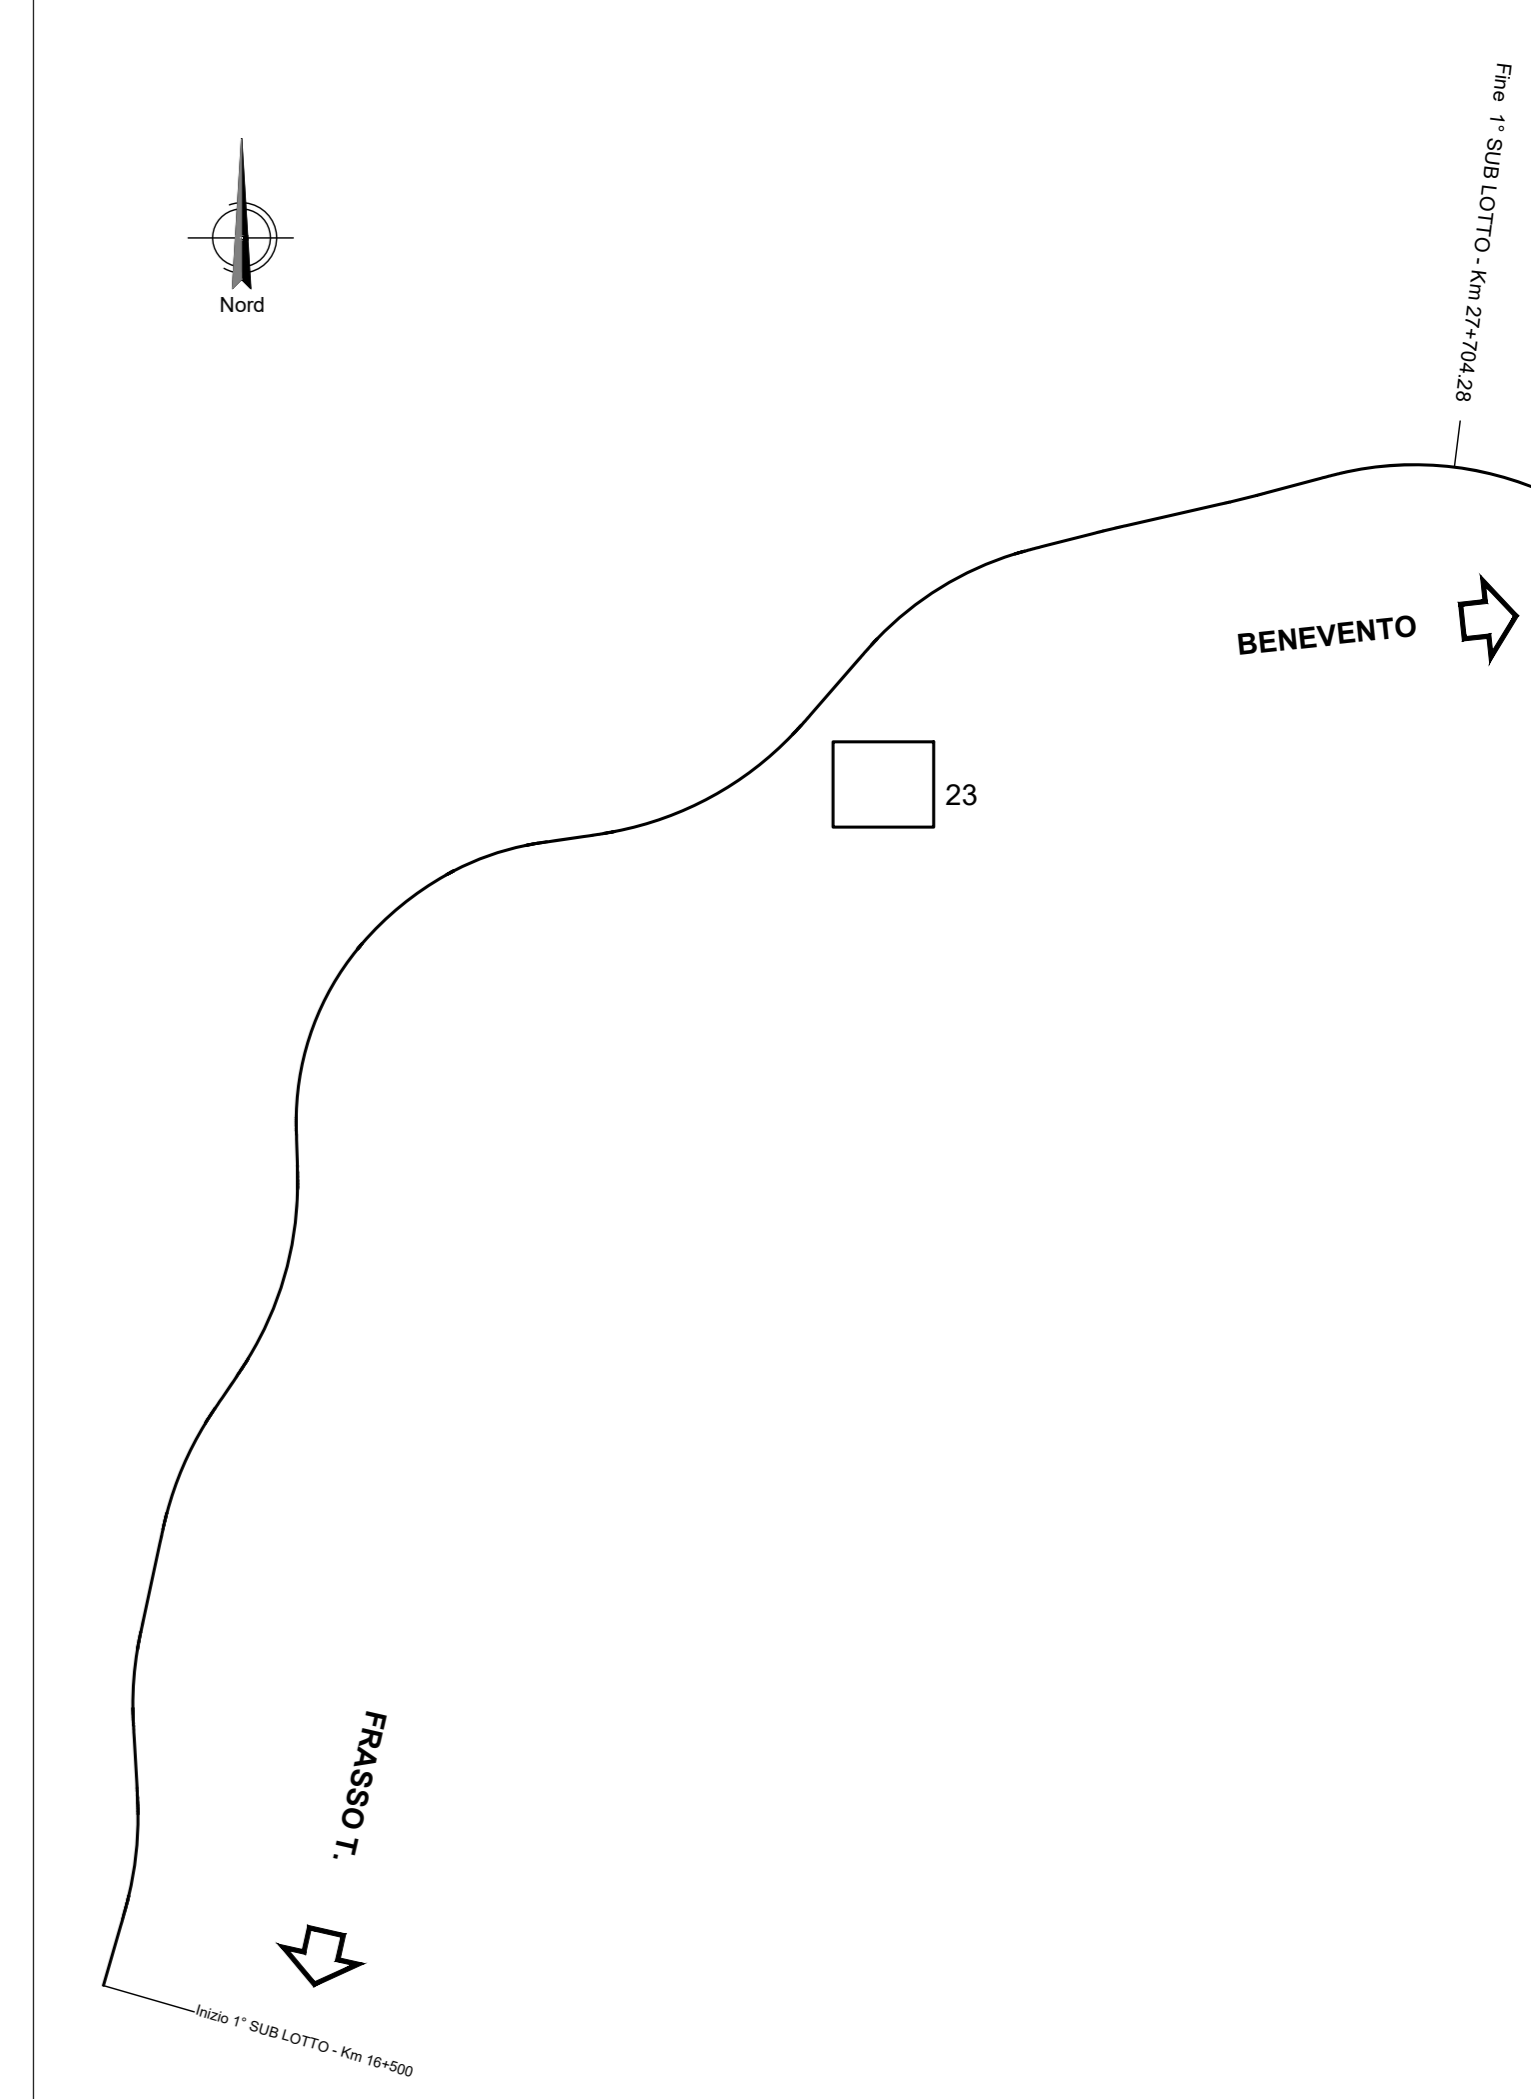

COMMITTENTE:  
  
 DIREZIONE LAVORI:  
  
 APPALTATORE:  
      
 PROGETTAZIONE:  
 RAGGRUPPAMENTO TEMPORANEO PROGETTISTI:  
   
 PROGETTISTA:  
 Ing. Piergiorgio Grasso  
 DIREZIONE DELLA PROGETTAZIONE:  
 Ing. PIPIRONGIO GRASSO  


**PROGETTO ESECUTIVO**  
**ITINERARIO NAPOLI-BARI**  
**RADDOPPIO TRATTA CANCELLO – BENEVENTO**  
**II LOTTO FUNZIONALE FRASSO TELESINO – VITULANO**  
**1° LOTTO FUNZIONALE FRASSO TELESINO – TELESE**

Elaborati generali  
 Rilievo celerimetrico tav. 23 di 33

APPALTATORE 		SCALA: 1: 500						
COMMESSA	LOTTO	FASE	ENTE	TIPO DOC.	OPERAV/DISCIPLINA	PROGR.	REV.	
IF26	12	E	ZZ	R8	MD0000	023	A	
Rev.	Descrizione	Redatto	Data	Verificato	Data	Approvato	Data	Autorizzato Data
A	Elaborati	Genovelli	24/02/2020	Grasso	24/02/2020	Grasso	24/02/2020	Ing. Piergiorgio Grasso