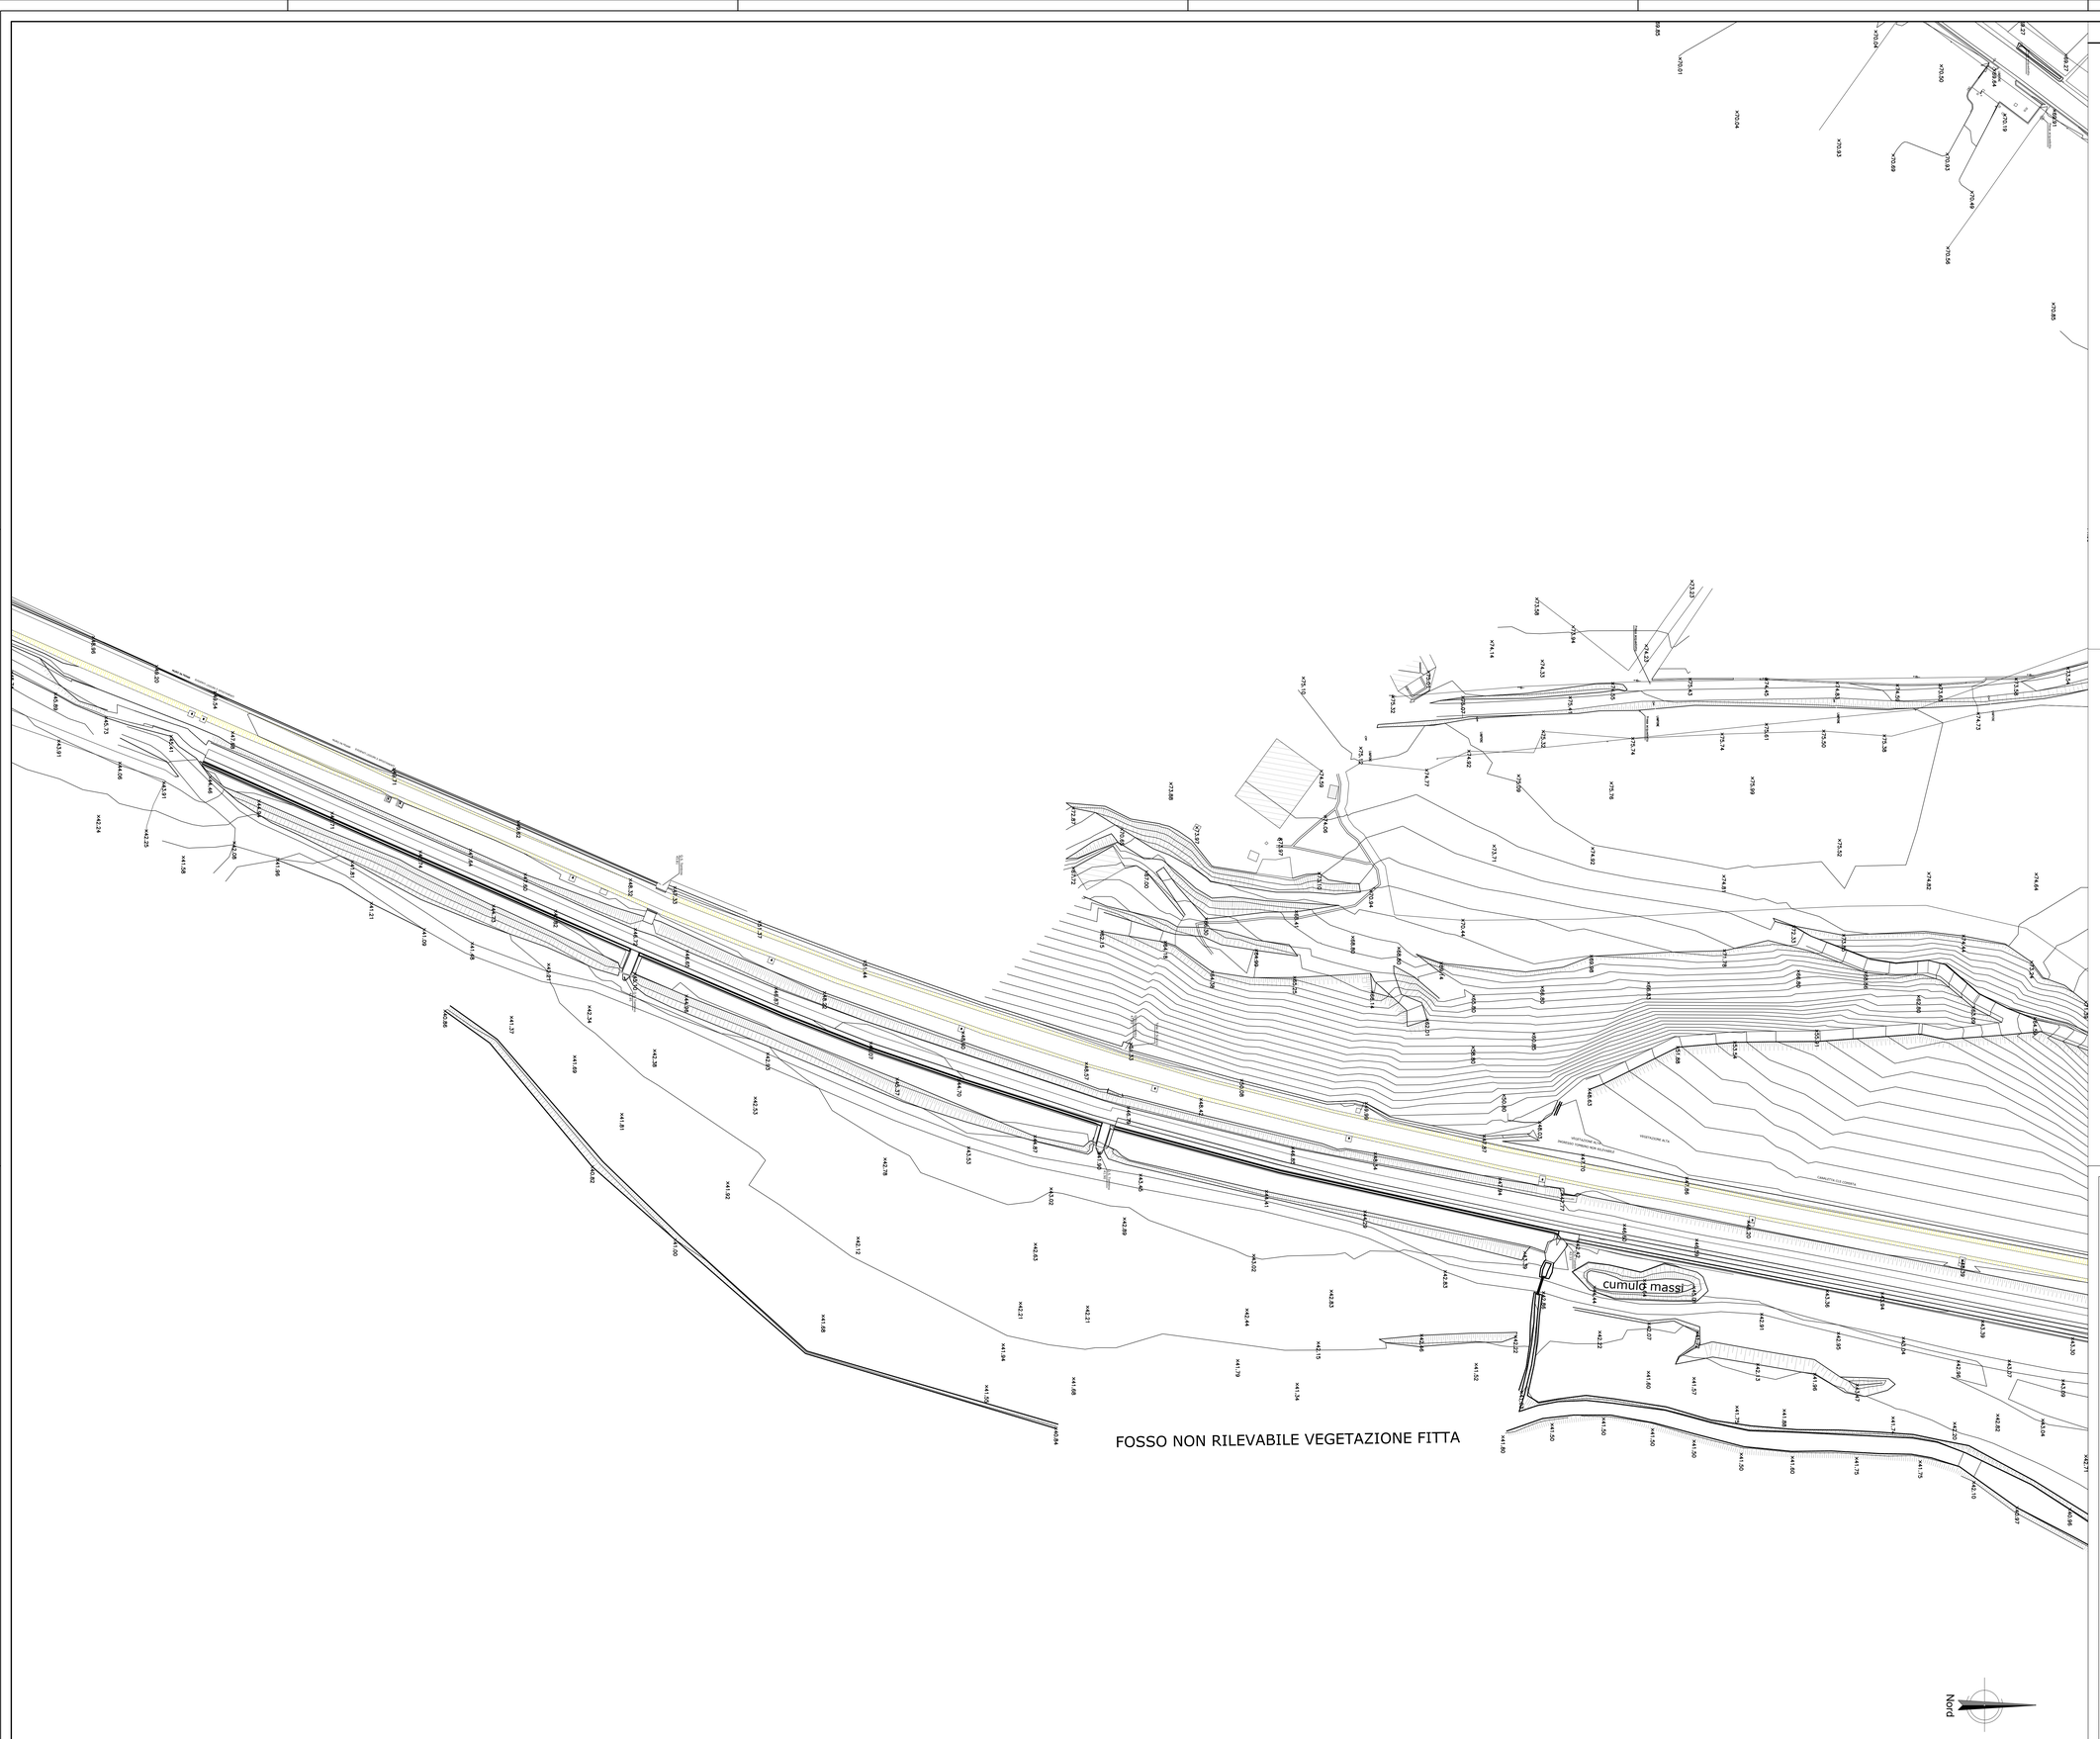

LEGENDA

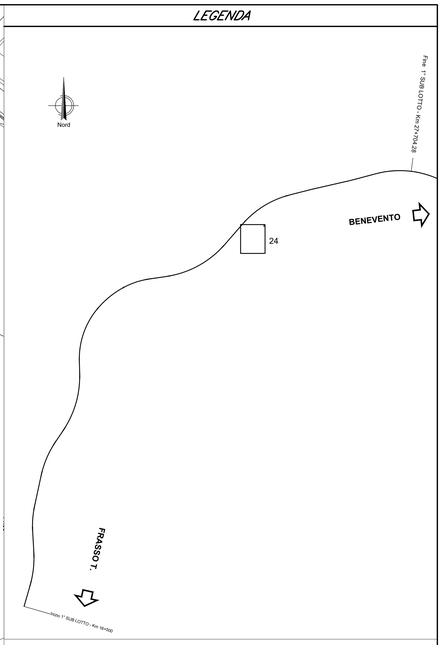

COMMITTENTE:

RFI RETE FERROVIARIA ITALIANA
GRUPPO FERROVIE DELLO STATO ITALIANE

DIREZIONE LAVORI:

ITALFERR
GRUPPO FERROVIE DELLO STATO ITALIANE

APPALTATORE:

PIZZAROTTI · Ghella · ITINERA · SALCEF CONSTRUCTION · JEdS INFRASTRUTTURE

PROGETTAZIONE:	PROGETTISTA:	DIRETTORE DELLA PROGETTAZIONE:
RAGGRUPPAMENTO TEMPORANEO PROGETTISTI GEODATA ENGINEERING · INTEGRA · RINA	Ing. Piergiorgio Grasso	Ing. PIERGIORGIO GRASSO Responsabile Integrazione fra le varie discipline specialistiche

PROGETTO ESECUTIVO

ITINERARIO NAPOLI-BARI
RADDOPPIO TRATTA CANCELLO – BENEVENTO
II LOTTO FUNZIONALE FRASSO TELESINO – VITULANO
1° LOTTO FUNZIONALE FRASSO TELESINO – TELESE

Elaborati generali
Rilievo celerimetrico tav. 24 di 33

APPALTATORE		SCALA:
IMPRESA PIZZAROTTI & C. S.p.A. Ing. Ilaria Bellardini Rubbi Il Direttore Tecnico 24/02/2020		1: 500

COMMESSA	LOTTO	FASE	ENTE	TIPO DOC.	OPERA/DISCIPLINA	PROGR.	REV.
I F 2 6	1 2	E	Z Z	R 8	M D 0 0 0 0	0 2 4	A

Rev.	Descrizione	Redatto	Data	Verificato	Data	Approvato	Data	Autorizzato Data
A	Emissione	Geosat s.r.l.	24/02/2020	F. Rizzo	24/02/2020	P. Grasso	24/02/2020	Ing. Piergiorgio Grasso 24/02/2020

File: IF26.12.E.ZZ.R8.MD.00.0.0.024.A.dwg | n. Elab.: