Nord

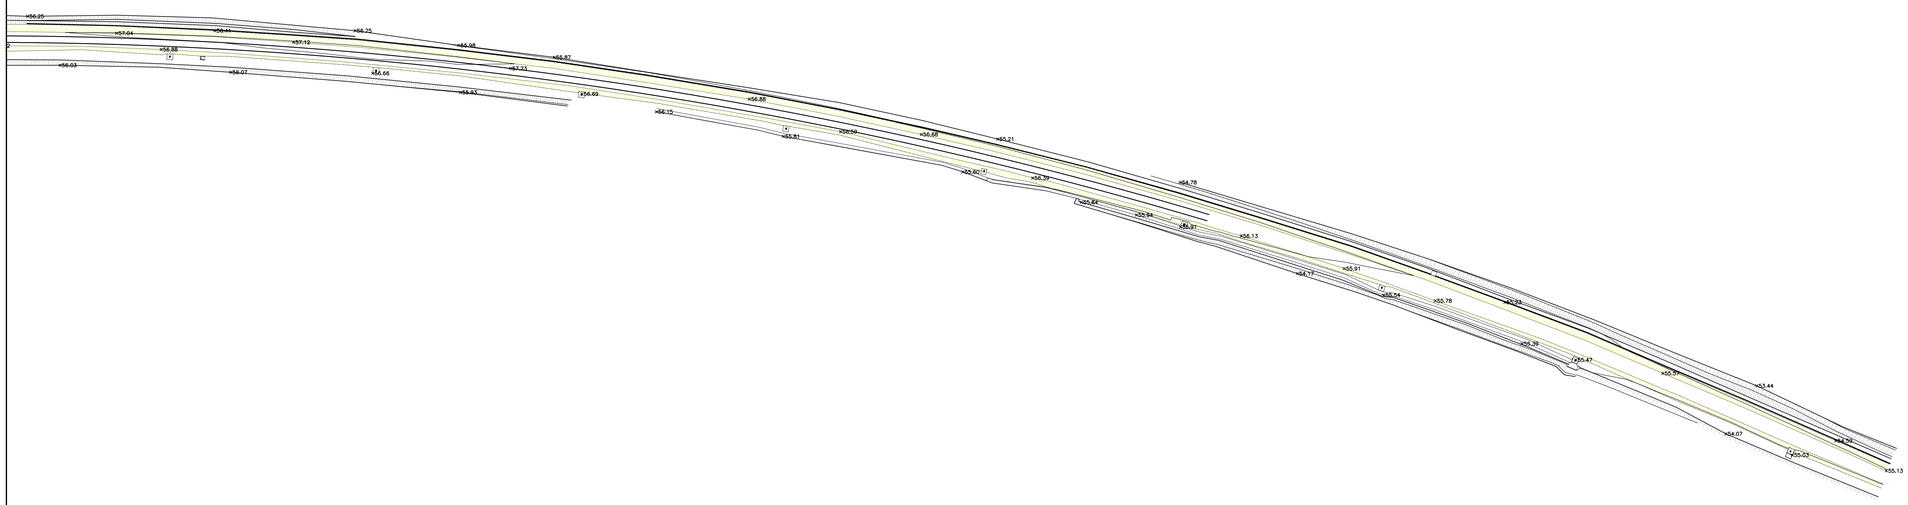

LEGENDA

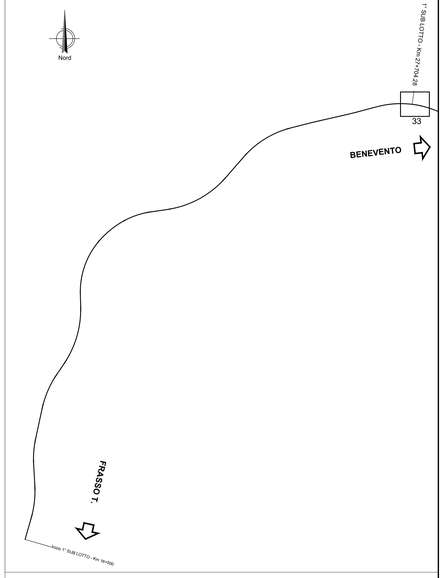

COMMITTENTE:

RFI RETE FERROVIARIA ITALIANA
GRUPPO FERROVIE DELLO STATO ITALIANE

DIREZIONE LAVORI:

ITALFERR
GRUPPO FERROVIE DELLO STATO ITALIANE

APPALTATORE:

PIZZAROTTI · CIRELLA · ITINERA · SALCEF CostruCtion · JEdS INFRASTRUTTURE

PROGETTAZIONE:	PROGETTISTA:	DIRETTORE DELLA PROGETTAZIONE:
RAGGRUPPAMENTO TEMPORANEO PROGETTISTI GEODATA ENGINEERING · INTEGRA · RINA	Ing. Piergiorgio Grasso	Ing. PIERGIORGIO GRASSO Responsabile integrazione fra le varie specialistiche

PROGETTO ESECUTIVO

ITINERARIO NAPOLI-BARI
RADDOPPIO TRATTA CANCELLO – BENEVENTO
II LOTTO FUNZIONALE FRASSO TELESINO – VITULANO
1° LOTTO FUNZIONALE FRASSO TELESINO – TELESE

Elaborati generali
Rilievo celerimetrico tav. 33 di 33

APPALTATORE		SCALA:
IMPRESA PIZZAROTTI & C. S.p.A. Resp. Rag. Stefano Del Rubbo Per terzo mandatario 24/02/2020		1: 500

COMMESSA	LOTTO	FASE	ENTE	TIPO DOC.	OPERA/DISCIPLINA	PROGR.	REV.
IF26	12	E	ZZ	R8	MD0000	033	A

Rev.	Descrizione	Redatto	Data	Verificato	Data	Approvato	Data	Autorizzato Data
A	Emissione	Geosat s.r.l.	24/02/2020	F. Rizzo	24/02/2020	P. Grasso	24/02/2020	Ing. Piergiorgio Grasso 24/02/2020

File: IF26.12.E.ZZ.R8.MD.00.0.0.033.A.dwg — n. Elab.: