




PARTICOLARE COLLEGAMENTO RIVELATORE SOTTO PAVIMENTO

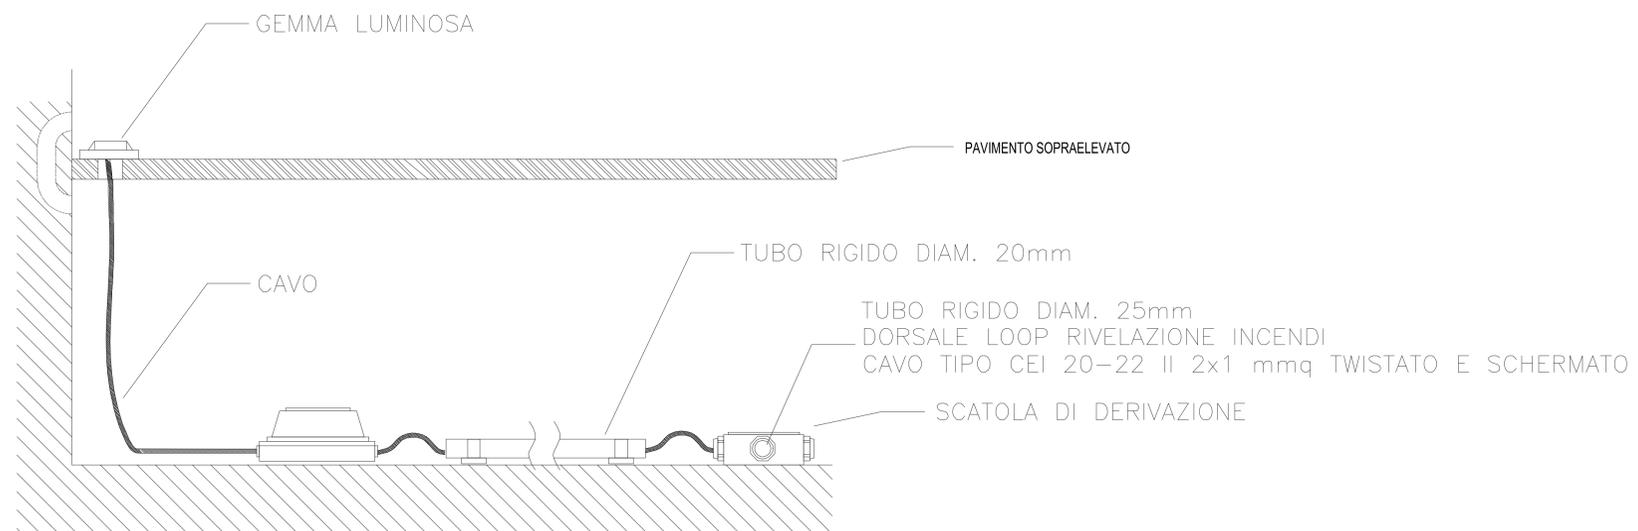

PARTICOLARE COLLEGAMENTO RIVELATORE SOPRA E SOTTO CONTROSOFFITTO

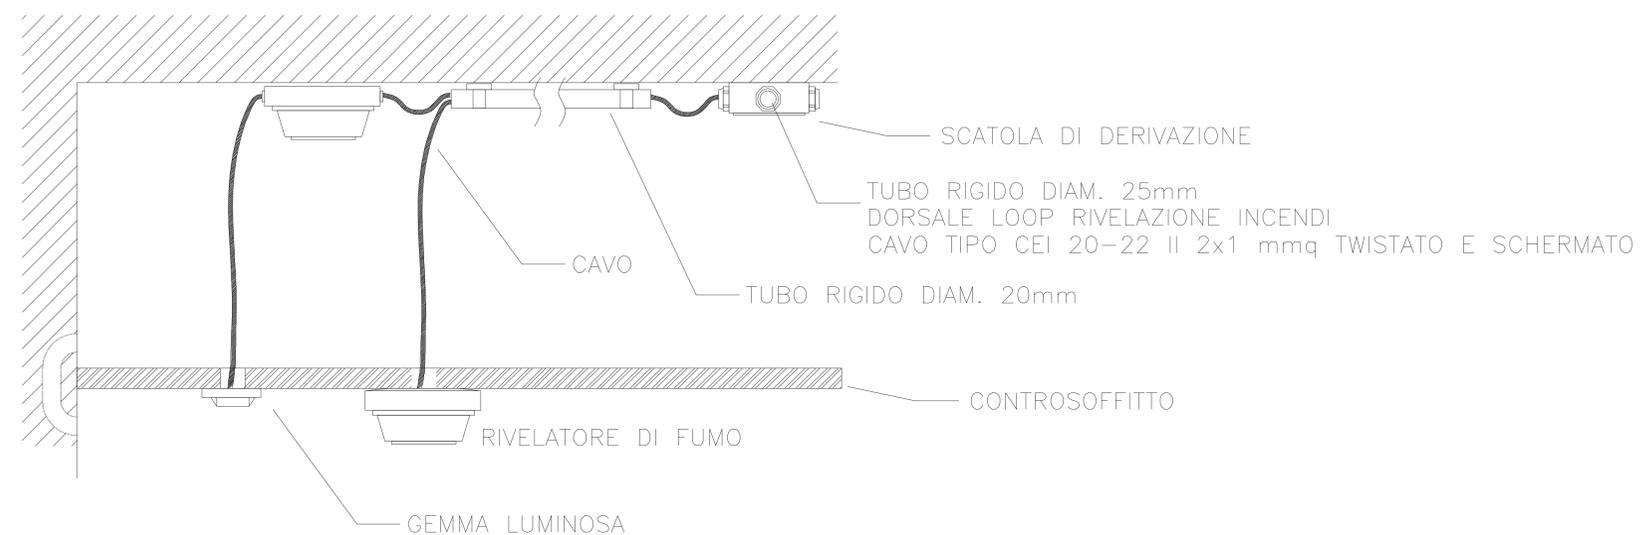

PARTICOLARE COLLEGAMENTO PANNELLO OTTICO ACUSTICO

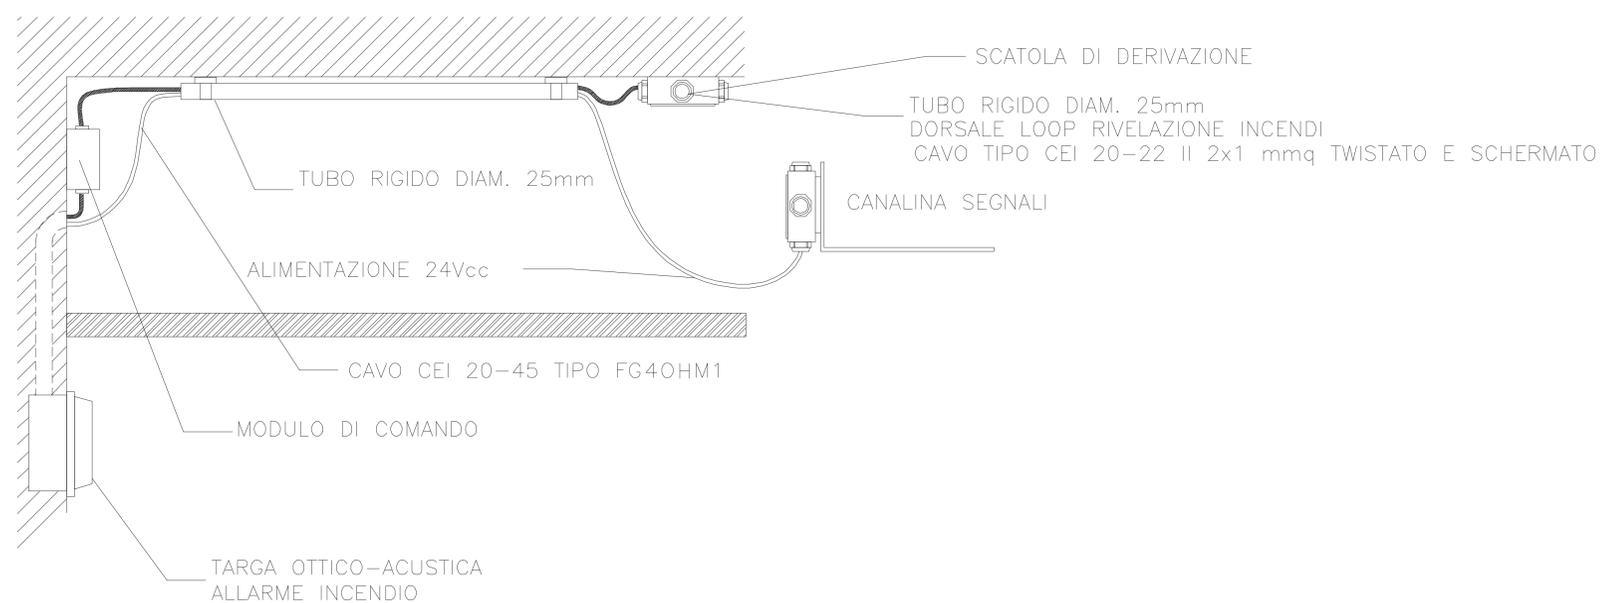

COMMITTENTE:

RFI
 RETE FERROVIARIA ITALIANA
 GRUPPO FERROVIE DELLO STATO ITALIANE

DIREZIONE LAVORI:


ITALFERR
 GRUPPO FERROVIE DELLO STATO ITALIANE

APPALTATORE:
    

PROGETTAZIONE:
 RAGGRUPPAMENTO TEMPORANEO PROGETTISTI:
  
 PROGETTISTA:
 Ing. Natale Lanza
 DIRETTORE DELLA PROGETTAZIONE:
 Ing. Pierluigi GRASSO
 Responsabile autorizzato in base alle varie disposizioni applicative

PROGETTO ESECUTIVO
ITINERARIO NAPOLI-BARI
RADDOPPIO TRATTA CANCELLO - BENEVENTO
II LOTTO FUNZIONALE FRASSO TELESINO - VITULANO
1° LOTTO FUNZIONALE FRASSO TELESINO - TELESE

IMPIANTI MECCANICI
 Impianto rivelazione incendi - Particolari installativi

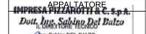APPALTATORE:

PIZZAROTTI
 PIZZAROTTI & C. s.p.a.
 Via S. Maria del Duomo, 100 - 00187 Roma (RM)
 Tel. 06/47811111
 23/06/2020
 SCALA:
 -

COMMESSA LOTTO FASE ENTE TIPO DOC. OPERA/DISCIPLINA PROGR. REV.
 IF26 12 E ZZ SH FA0000 008 B

Rev.	Descrizione	Redatto	Data	Verificato	Data	Approvato	Data	Autorizzato Data
A	EMISSIONE	F. Martelli	24/02/2020	G. Rossetti	24/02/2020	P. Grasso	24/02/2020	Ing. N. Lanza
B	REVISIONE PER ISTRUTTORIA	F. Martelli	23/06/2020	G. Rossetti	23/06/2020	P. Grasso	23/06/2020	