



PARTICOLARE TIPO COLLEGAMENTO COMPONENTI

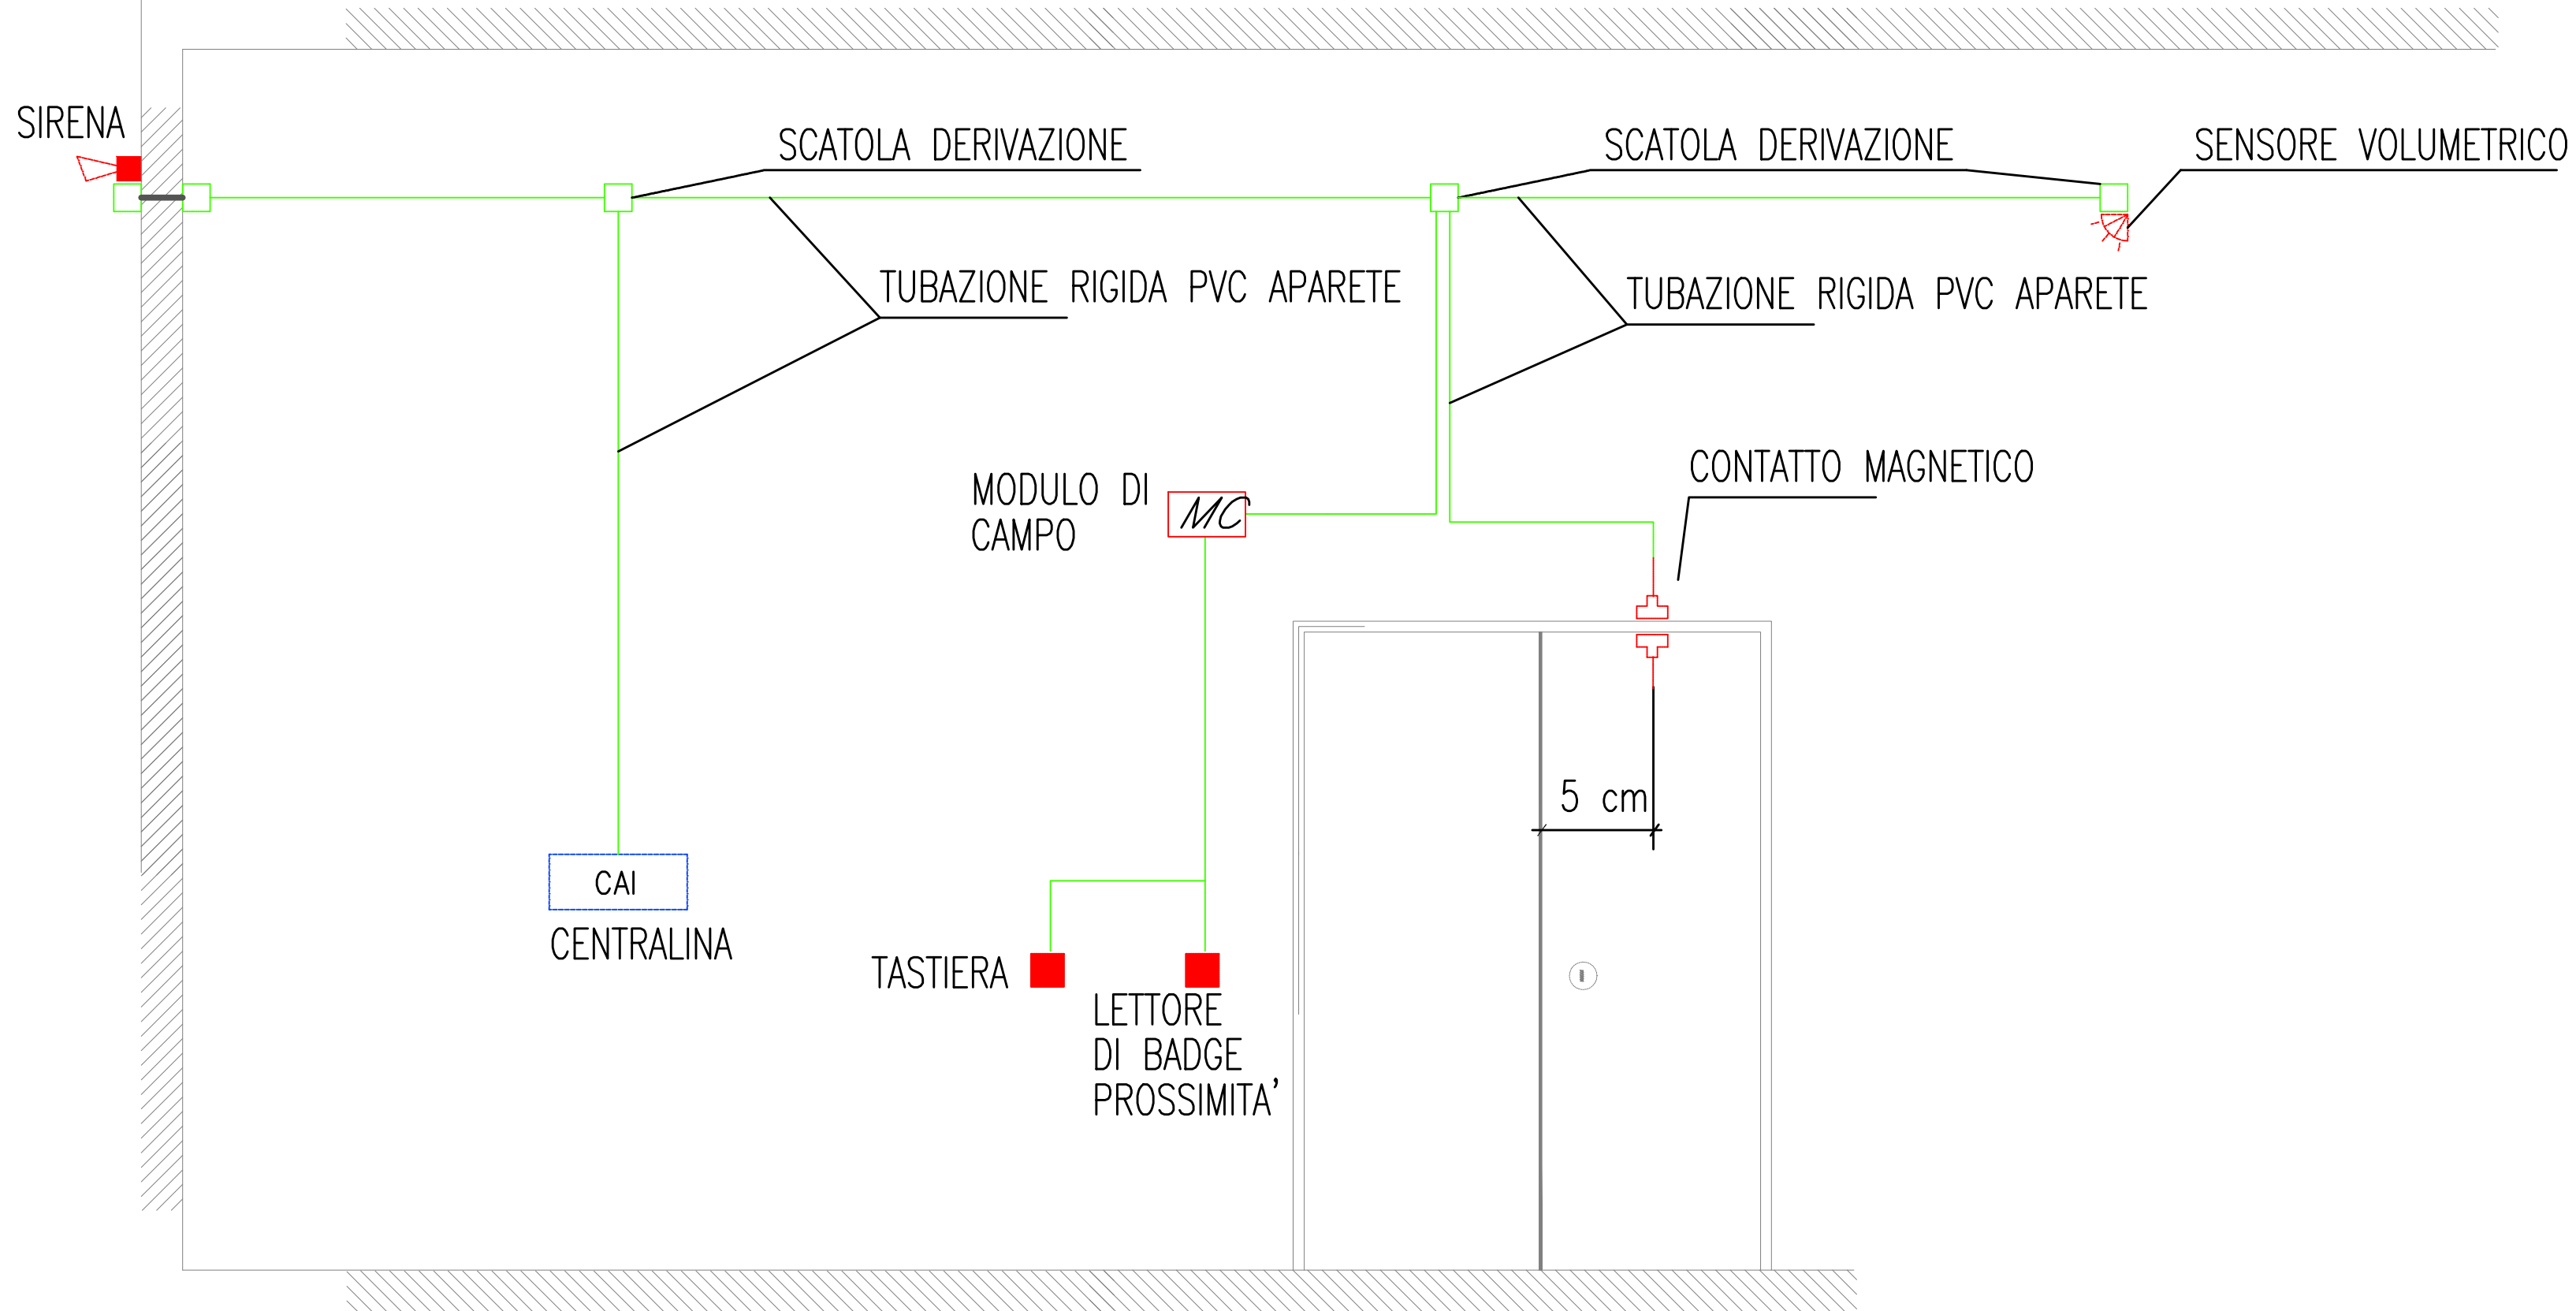




COMMITTENTE:

RFI
 RETE FERROVIARIA ITALIANA
 GRUPPO FERROVIE DELLO STATO ITALIANE

DIREZIONE LAVORI:

ITALFERR
 GRUPPO FERROVIE DELLO STATO ITALIANE

APPALTATORE:
    
PIZZAROTTI **Ghella** **ITINERA** **SALCEF** **EdS**
 FONDATA NEL 1910 3 Centennial of Turin 2011-2014 CONSTRUCTION Engineering & Construction

PROGETTAZIONE: RAGGRUPPAMENTO TEMPORANEO PROGETTISTI   	PROGETTISTA: Ing. Natale Lanza	DIRETTORE DELLA PROGETTAZIONE: Ing. PIERGIORGIO GRASSO <small>Responsabile integrazione tra le varie prestazioni specialistiche</small>
--	-----------------------------------	---

PROGETTO ESECUTIVO

ITINERARIO NAPOLI-BARI
RADDOPPIO TRATTA CANCELLO - BENEVENTO
II LOTTO FUNZIONALE FRASSO TELESINO - VITULANO
1° LOTTO FUNZIONALE FRASSO TELESINO - TELESE

IMPIANTI MECCANICI
 Impianto controllo accessi e antintrusione - Particolari installativi

APPALTATORE
IMPRESA PIZZAROTTI & C. S.p.A.
 Dott. Ing. Sabino Del Balzo
 Ing. Sabino DEL BALZO
 23/06/2020

SCALA:
 -

COMMESSA	LOTTO	FASE	ENTE	TIPO DOC.	OPERA/DISCIPLINA	PROGR.	REV.
I F 2 6	1 2	E	Z Z	S H	F A 0 0 0 0	0 1 0	B

Rev.	Descrizione	Redatto	Data	Verificato	Data	Approvato	Data	Autorizzato Data
A	EMISSIONE	F. Mantelli	24/02/2020	G. Rossetti	24/02/2020	P. Grasso	24/02/2020	Ing. N. Lanza
B	REVISIONE PER ISTRUTTORIA	F. Mantelli	23/06/2020	G. Rossetti	23/06/2020	P. Grasso	23/06/2020	