




1 SEZIONE B-B ANTE OPERAM
scala 1:500

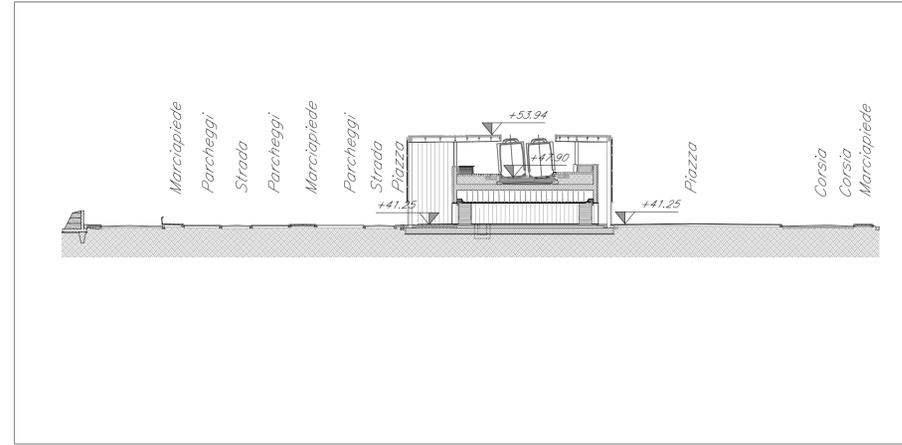


2 SEZIONE B-B POST OPERAM
scala 1:500

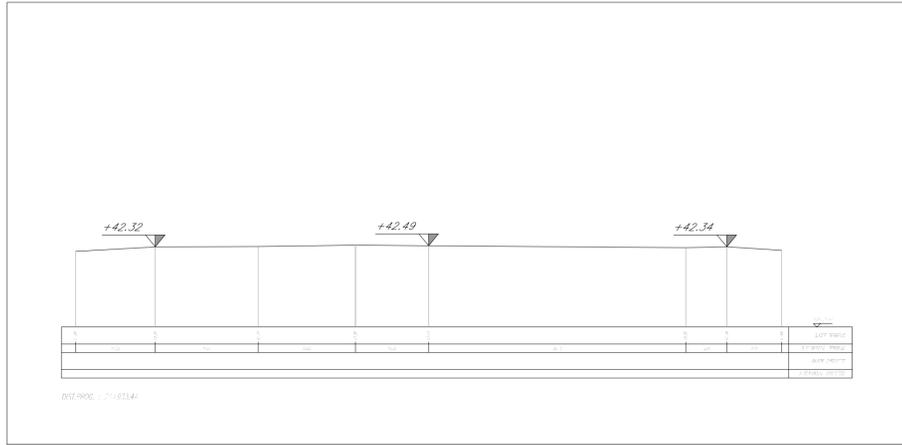


3 SEZIONE C-C ANTE OPERAM
scala 1:500

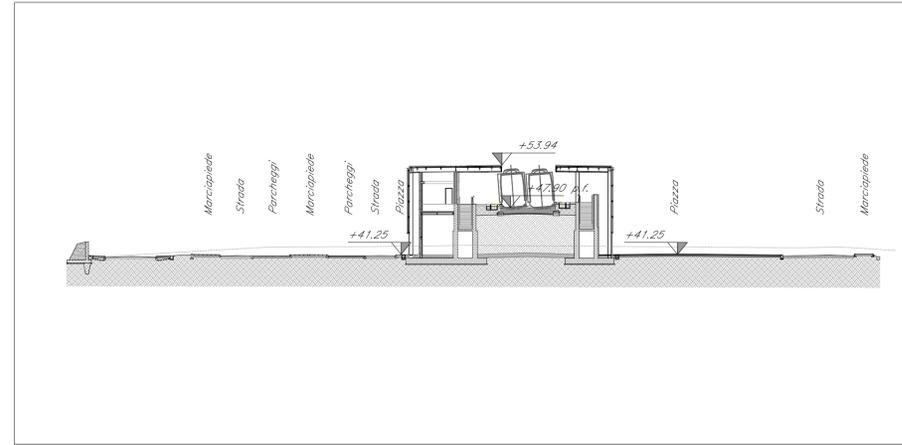


4 SEZIONE C-C POST OPERAM
scala 1:500

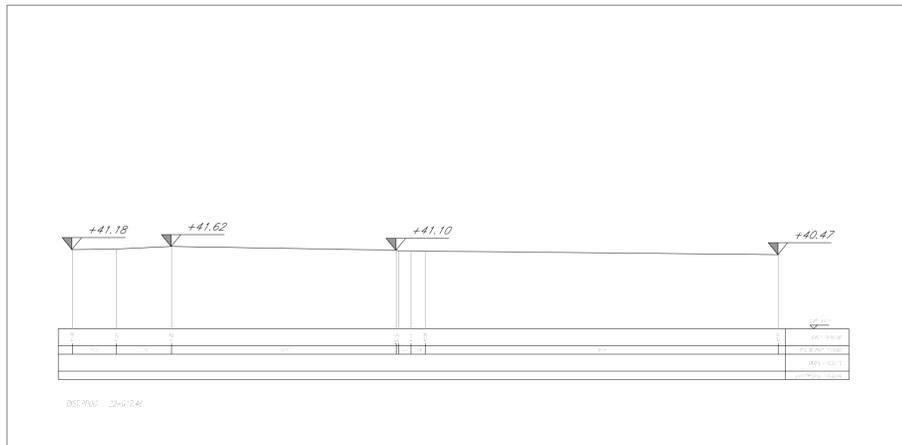

5 SEZIONE D-D ANTE OPERAM
scala 1:500

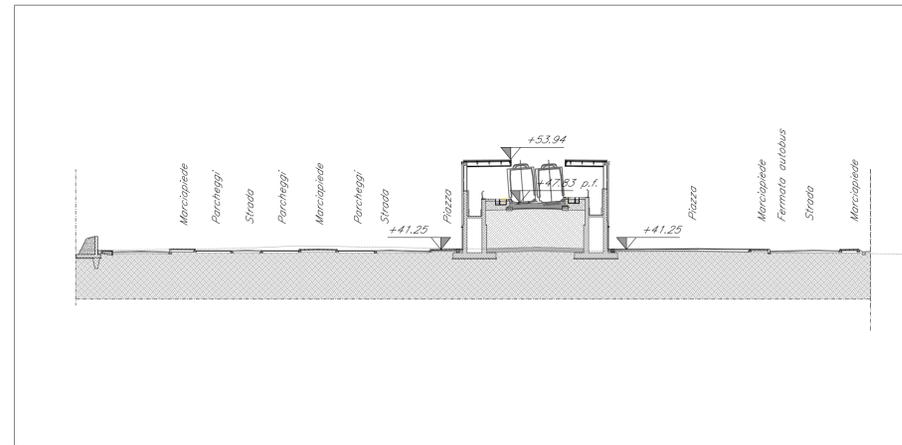

6 SEZIONE D-D POST OPERAM
scala 1:500

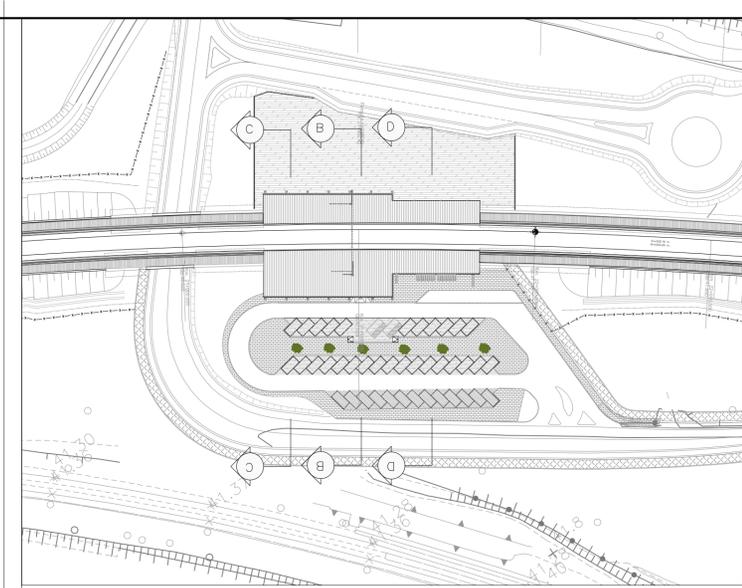

KEYMAP

COMMITTENTE:
RFI
RETE FERROVIARIA ITALIANA
GRUPPO FERROVIE DELLO STATO ITALIANE

DIREZIONE LAVORI:
ITALFERR
GRUPPO FERROVIE DELLO STATO ITALIANE

APPALTATORE:
PIZZAROTTI FONDATA NEL 1918
Ghella Gruppo di Società
ITINERA
SALCEF CONSISTELTERRA
JEdS INFRASTRUTTURE Engineering & Contractor

PROGETTAZIONE:
RAGGRUPPAMENTO TEMPORANEO PROGETTISTI
GEODATA ENGINEERING **INTEGRA** **RIFA**

PROGETTISTA:
Ing. Gaetano Usai

DIRETTORE DELLA PROGETTAZIONE:
Ing. PIERGIORGIO GRASSO
Responsabile Tecnico delle varie fasi progettistiche
PIERGIORGIO GRASSO
INGEGNERE

PROGETTO ESECUTIVO

ITINERARIO NAPOLI-BARI
RADDOPPIO TRATTA CANCELLO - BENEVENTO
II LOTTO FUNZIONALE FRASSO TELESINO - VITULANO
1° LOTTO FUNZIONALE FRASSO TELESINO - TELESE

FV01 - Stazione di AMOROSI KM 21+940
PROGETTO ARCHITETTONICO
Sezioni Ante e Post Operam

APPALTATORE RTI PIZZAROTTI & C. S.p.A. IL DIRETTORE: Roberto Scilla Ing. S. Del Balzo (semplice sede) 24/02/2020	SCALA: 1:500
---	-----------------

COMMESSA	LOTTO	FASE	ENTE	TIPO DOC.	OPERA/DISCIPLINA	PROGR.	REV.
IF26	12	E	ZZ	W8	FV0100	001	B

Rev.	Descrizione	Redatto	Data	Verificato	Data	Approvato	Data	Autorizzato	Data
A	Emissione	A. Tagliarini	24/02/2020	M. Pietrantoni	24/02/2020	P. Grasso	24/02/2020	G. Usai	
B	Revisione a seguito istruttoria ITF	A. Tagliarini	23/06/2020	M. Pietrantoni	23/06/2020	P. Grasso	23/06/2020		