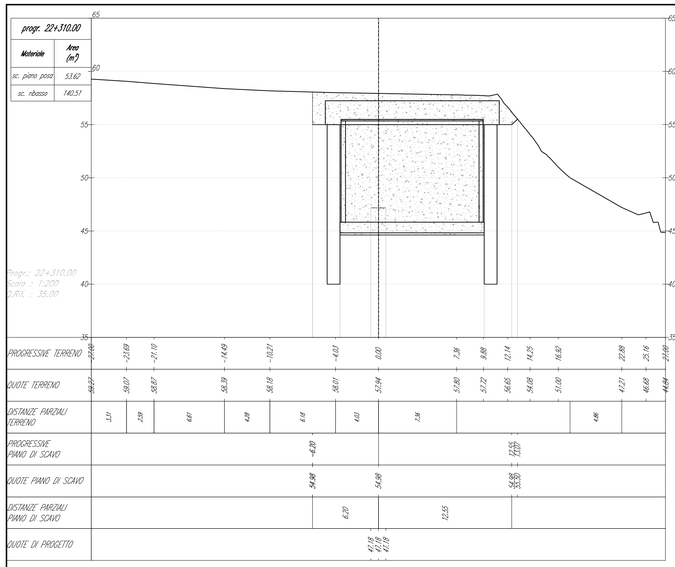

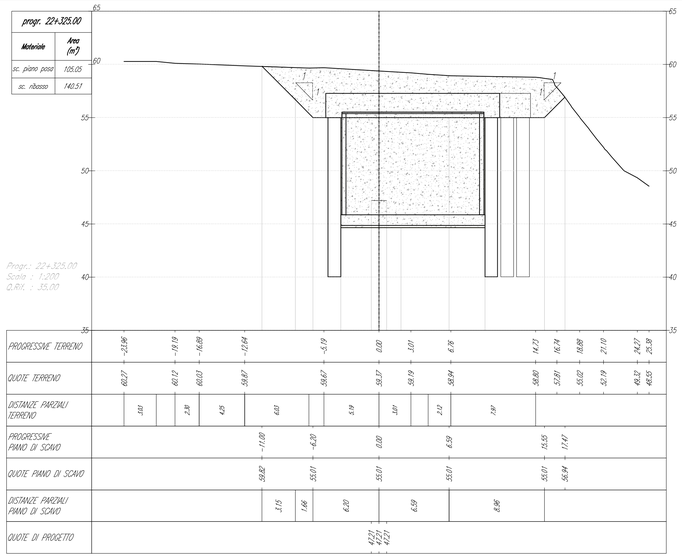

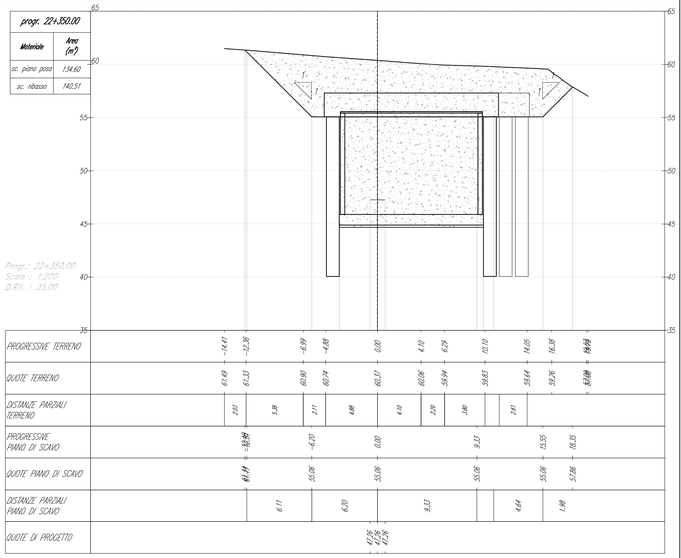

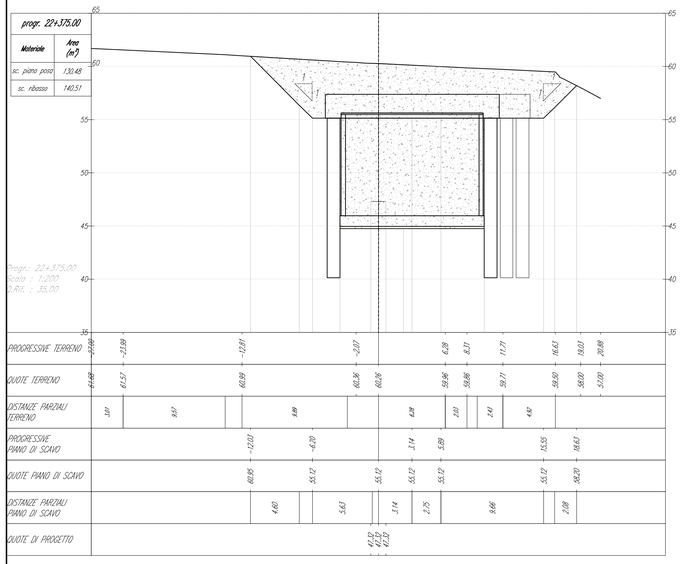

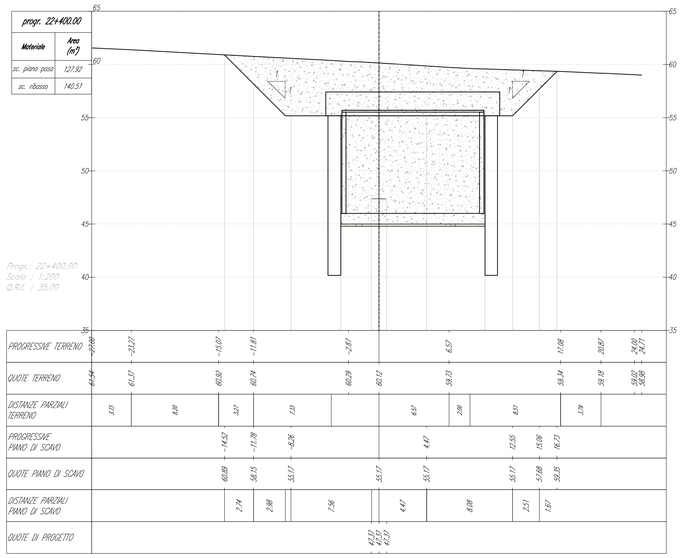

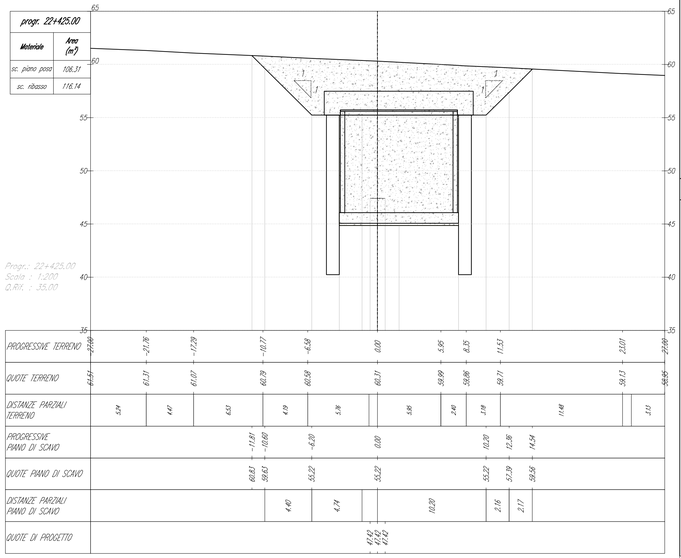

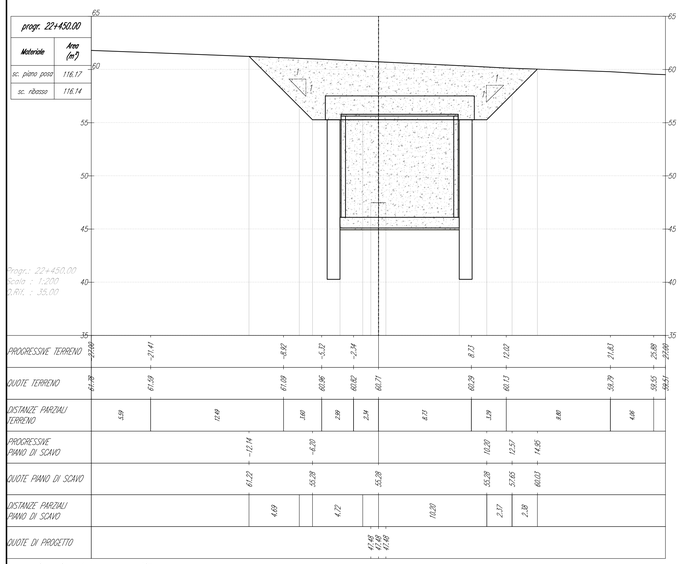

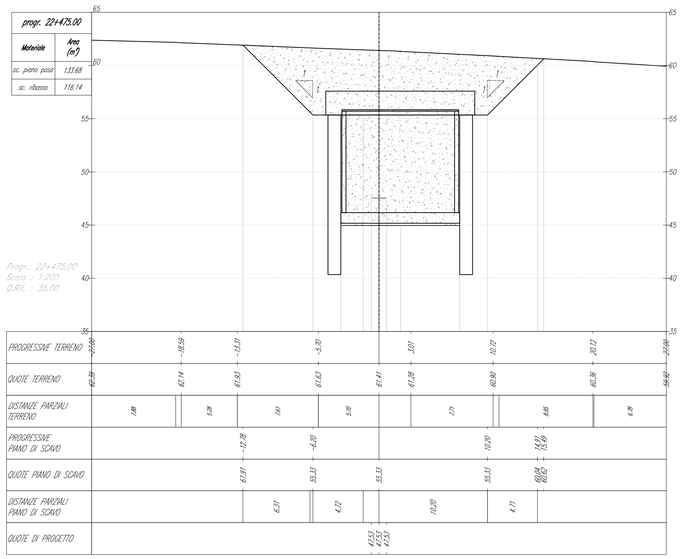

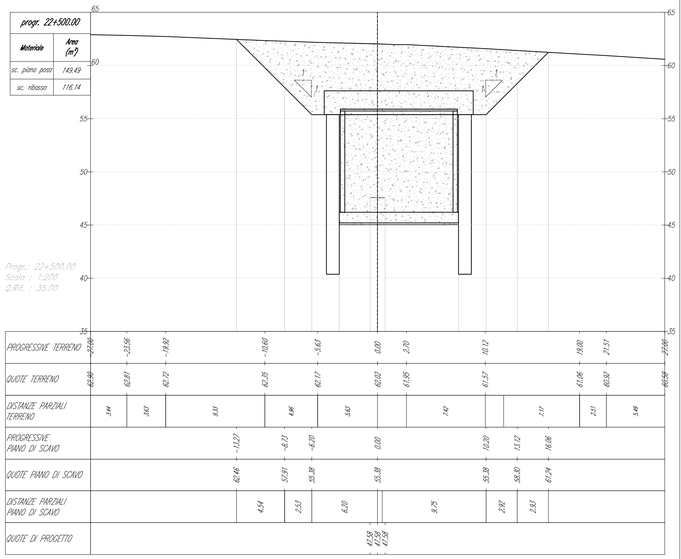

0 2 4 10m
SCALA METRICA 1:200

NOTE GENERALI

Le dimensioni sono in m, se non diversamente indicato.

COMMITTENTE: RFI RETE FERROVIARIA ITALIANA — GRUPPO FERROVIE DELLO STATO ITALIANE

DIREZIONE LAVORI: ITALFERR — GRUPPO FERROVIE DELLO STATO ITALIANE

APPALTATORE: PIZZAROTTI (consorziata) ITINERA SALCEF CONSTRUCTION EdS INFRASTRUTTURE

PROGETTAZIONE:	PROGETTISTA:	DIRETTORE DELLA PROGETTAZIONE:
RAGGRUPPAMENTO TEMPORANEO PROGETTISTI: GEODATA ENGINEERING, INTEGRA, RINA	Ing. Fabio RIZZO	Ing. PIERGIORGIO GRASSO

Responsabile Integrazione fra le varie prestazioni specialistiche

PROGETTO ESECUTIVO

ITINERARIO NAPOLI-BARI
RADDOPPIO TRATTA CANCELLO – BENEVENTO
II LOTTO FUNZIONALE FRASSO TELESINO – VITULANO
1° LOTTO FUNZIONALE FRASSO TELESINO – TELESE

OPERE IN SOTTERRANEO
Galleria Artificiale di Telese dal km 22+263 al km 25+200
Scavi - Sezioni - Tav. 1/13

APPALTATORE: IMPRESA PIZZAROTTI & C. S.p.A. — Dott. Ing. Carlo del Bufalo — C.S. 1.000.000 i.v. — C.F. e P.I. 00136170671 — S.S. Sannitica, km 4,600 — 81100 Caserta — Il Direttore Tecnico — Dott. Ing. Gigi Biasco

SCALA: 1:200

COMMESSA	LOTTO	FASE	ENTE	TIPO DOC.	OPERA/DISCIPLINA	PROGR.	REV.
IF26	12	E	ZZ	W9	GA0200	001	C

Rev.	Descrizione	Redatto	Data	Verificato	Data	Approvato	Data	Autorizzato Data
A	Emissione	D. Varcallino	24/02/2020	A. Fernandez	24/02/2020	P. Grasso	24/02/2020	Ing. Fabio RIZZO
B	Revisione a seguito istruttoria ITF	D. Varcallino	23/06/2020	A. Fernandez	23/06/2020	P. Grasso	23/06/2020	
C	Revisione a seguito istruttoria ITF	D. Varcallino	20/07/2020	A. Fernandez	20/07/2020	P. Grasso	20/07/2020	

20/07/2020

File: IF26.1.2.E.ZZ.W9.GA.02.0.0.001.C — n. Elab.: