progr. 22+975.00

Materiale	Area (m²)
sc. piano posa	125.21
sc. ribasso	98.30

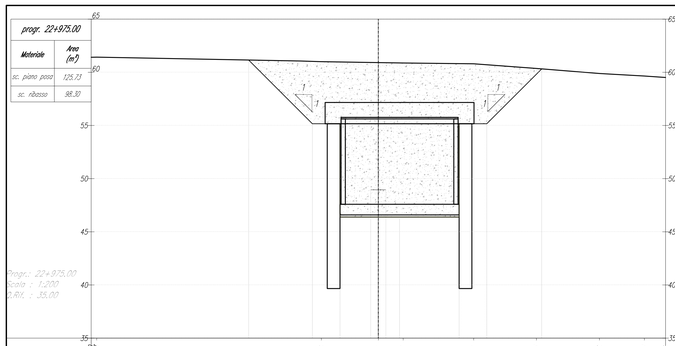

Progr.: 22+975.00
Scala : 1:200
Q.RIF. : 35.00

PROGRESSIVE TERRENO	22+950.00	22+955.38	22+960.00	22+965.00	22+970.00	22+975.00	22+980.00	22+985.00	22+990.00	22+995.00	23+000.00
QUOTE TERRENO	64.42	64.42	61.01	60.91	60.87	60.80	60.38	59.89	59.65	59.42	
DISTANZE PARZIALI TERRENO		19.11		5.38	3.53	4.65	5.88	5.51	4.23		
PROGRESSIVE PIANO DI SCAVO			-12.19	-6.28	0.00		10.20	15.71			
QUOTE PIANO DI SCAVO			61.15	55.17	55.17		55.17	60.32			
DISTANZE PARZIALI PIANO DI SCAVO			5.89	6.28	10.20		4.56				
QUOTE DI PROGETTO					49.96 49.96 49.96						

progr. 23+000.00

Materiale	Area (m²)
sc. piano posa	147.87
sc. ribasso	98.27

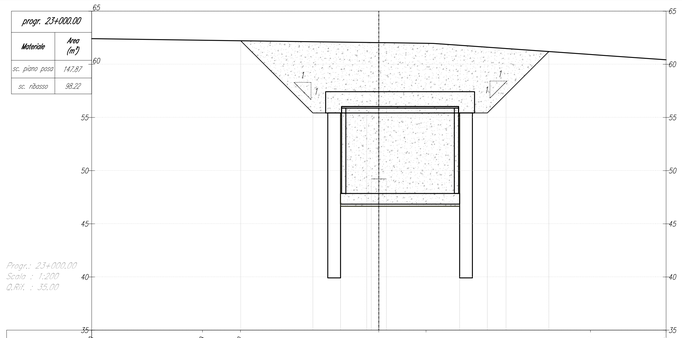

Progr.: 23+000.00
Scala : 1:200
Q.RIF. : 35.00

PROGRESSIVE TERRENO	23+000.00	23+016.59	23+021.82	23+025.00	23+029.44	23+035.00	23+039.89	23+045.00	23+050.00	23+055.00	23+060.00
QUOTE TERRENO	62.42	62.27	62.21	62.19	61.87	60.83	60.83	60.42			
DISTANZE PARZIALI TERRENO		16.41	5.23	3.18	4.44	5.11	4.89	5.11			
PROGRESSIVE PIANO DI SCAVO			-12.89	-6.28	0.00		10.20	15.31			
QUOTE PIANO DI SCAVO			62.21	55.42	55.42		55.42	61.20			
DISTANZE PARZIALI PIANO DI SCAVO			6.53	5.86	10.20		1.78	4.82			
QUOTE DI PROGETTO					49.92 49.92 49.92						

progr. 23+025.00

Materiale	Area (m²)
sc. piano posa	123.80
sc. ribasso	116.14

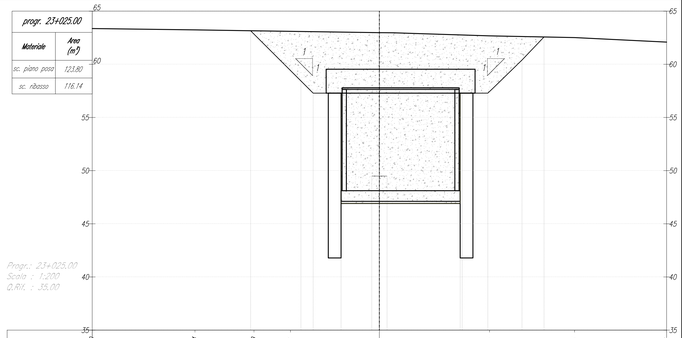

Progr.: 23+025.00
Scala : 1:200
Q.RIF. : 35.00

PROGRESSIVE TERRENO	23+000.00	23+017.34	23+021.78	23+025.36	23+030.00	23+035.00	23+040.00	23+045.00	23+050.00	23+055.00	23+060.00
QUOTE TERRENO	63.12	63.14	63.15	63.10	62.98	62.82	62.52	62.08			
DISTANZE PARZIALI TERRENO		8.86	5.58	1.41	8.36	9.81	8.88	8.85			
PROGRESSIVE PIANO DI SCAVO			-12.10	-6.23		7.79	10.20	13.41	15.48		
QUOTE PIANO DI SCAVO			63.16	57.29	57.29	57.29	57.29	60.40	62.57		
DISTANZE PARZIALI PIANO DI SCAVO			4.22	6.23	7.79	2.41	2.71	1.78			
QUOTE DI PROGETTO					49.69 49.69 49.69						

progr. 23+050.00

Materiale	Area (m²)
sc. piano posa	146.26
sc. ribasso	116.14

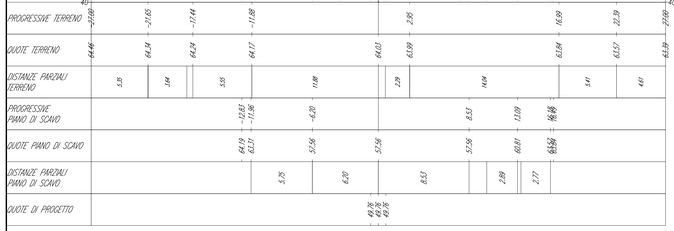

Progr.: 23+050.00
Scala : 1:200
Q.RIF. : 40.00

PROGRESSIVE TERRENO	23+000.00	23+011.85	23+017.44	23+021.88	23+040.00	23+045.00	23+050.00	23+055.00	23+060.00	23+065.00	23+070.00
QUOTE TERRENO	64.46	64.34	64.34	64.17	64.03	63.89	63.84	63.67	63.89		
DISTANZE PARZIALI TERRENO		5.38	5.59	11.88	2.29	14.14	5.41	4.89			
PROGRESSIVE PIANO DI SCAVO			-12.82	-11.96	-6.28	8.53	13.09	18.58			
QUOTE PIANO DI SCAVO			64.19	63.31	57.56	57.56	60.81	63.56			
DISTANZE PARZIALI PIANO DI SCAVO			5.75	6.28	8.53	2.89	2.77				
QUOTE DI PROGETTO					49.36 49.36 49.36						

progr. 23+075.00

Materiale	Area (m²)
sc. piano posa	175.44
sc. ribasso	116.14

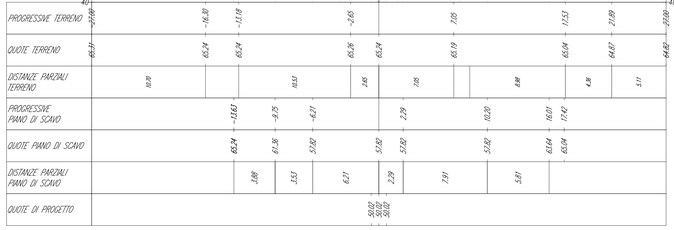

Progr.: 23+075.00
Scala : 1:200
Q.RIF. : 40.00

PROGRESSIVE TERRENO	23+000.00	23+016.30	23+017.98	23+021.65	23+025.00	23+030.00	23+035.00	23+040.00	23+045.00	23+050.00	23+055.00
QUOTE TERRENO	65.31	65.24	65.24	65.26	65.24	65.19	65.04	64.97	64.82		
DISTANZE PARZIALI TERRENO		10.78	1.68	10.53	3.18	1.05	11.53	11.89	5.11		
PROGRESSIVE PIANO DI SCAVO			-12.82	-9.75	-6.31	2.29	10.20	16.01	17.42		
QUOTE PIANO DI SCAVO			65.24	61.36	57.82	57.82	57.82	63.64	65.04		
DISTANZE PARZIALI PIANO DI SCAVO			3.88	3.53	6.31	2.29	7.91	5.81			
QUOTE DI PROGETTO					50.02 50.02 50.02						

progr. 23+100.00

Materiale	Area (m²)
sc. piano posa	174.94
sc. ribasso	116.14

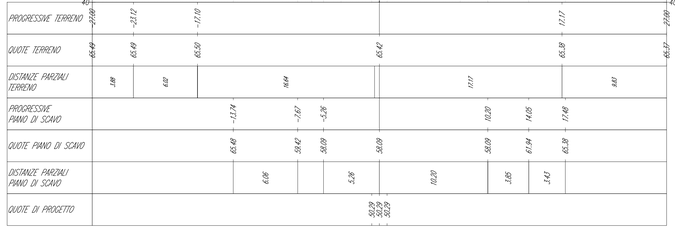

Progr.: 23+100.00
Scala : 1:200
Q.RIF. : 40.00

PROGRESSIVE TERRENO	23+000.00	23+013.72	23+017.00	23+035.00	23+040.00	23+045.00	23+050.00	23+055.00	23+060.00	23+065.00	23+070.00
QUOTE TERRENO	65.49	65.49	65.50	65.42	65.38	65.37					
DISTANZE PARZIALI TERRENO		3.88	6.28	18.84	11.17	9.83					
PROGRESSIVE PIANO DI SCAVO			-13.74	-7.67	-5.36	10.20	14.05	17.48			
QUOTE PIANO DI SCAVO			65.48	59.42	58.09	58.09	61.94	65.38			
DISTANZE PARZIALI PIANO DI SCAVO			6.06	5.36	10.20	3.85	3.43				
QUOTE DI PROGETTO					51.09 51.09 51.09						

progr. 23+125.00

Materiale	Area (m²)
sc. piano posa	174.56
sc. ribasso	116.14

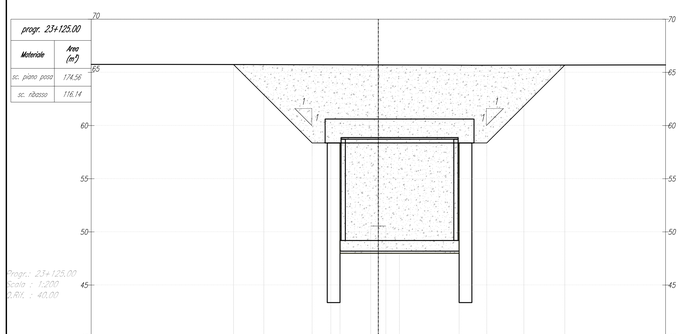

Progr.: 23+125.00
Scala : 1:200
Q.RIF. : 40.00

PROGRESSIVE TERRENO	23+100.00	23+120.74	23+132.74	23+145.41	23+150.00	23+155.00	23+160.00	23+165.00	23+170.00	23+175.00	23+176.74
QUOTE TERRENO	65.35	65.35	65.74	65.70	65.69	65.68	65.70	65.70	65.70		
DISTANZE PARZIALI TERRENO		8.18	8.88	12.74	4.43	1.19	14.29	2.51			
PROGRESSIVE PIANO DI SCAVO			-13.61	-10.77	-4.68	10.20	13.68	17.53			
QUOTE PIANO DI SCAVO			63.15	62.86	58.36	58.36	61.84	65.69			
DISTANZE PARZIALI PIANO DI SCAVO			2.85	4.54	4.68	10.20	3.48	3.85			
QUOTE DI PROGETTO					50.56 50.56 50.56						

progr. 23+150.00

Materiale	Area (m²)
sc. piano posa	219.38
sc. ribasso	116.15

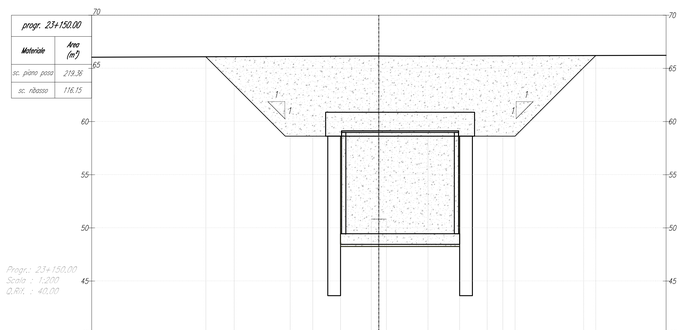

Progr.: 23+150.00
Scala : 1:200
Q.RIF. : 40.00

PROGRESSIVE TERRENO	23+100.00	23+114.91	23+132.10	23+150.00	23+155.00	23+160.00	23+165.00	23+171.41	23+175.00	23+180.00	23+185.88
QUOTE TERRENO	66.06	66.10	66.16	66.15	66.22	66.22	66.22				
DISTANZE PARZIALI TERRENO		10.09	14.29	2.78	14.77	4.41					
PROGRESSIVE PIANO DI SCAVO			-16.36	-13.60	-8.34	-6.21	4.61	10.19	12.88	18.36	20.18
QUOTE PIANO DI SCAVO			66.09	63.41	58.61	58.61	58.61	58.61	58.61	65.09	66.21
DISTANZE PARZIALI PIANO DI SCAVO			2.80	4.80	2.12	6.21	4.61	5.57	6.46		
QUOTE DI PROGETTO					50.63 50.63 50.63						

progr. 23+175.00

Materiale	Area (m²)
sc. piano posa	170.12
sc. ribasso	116.14

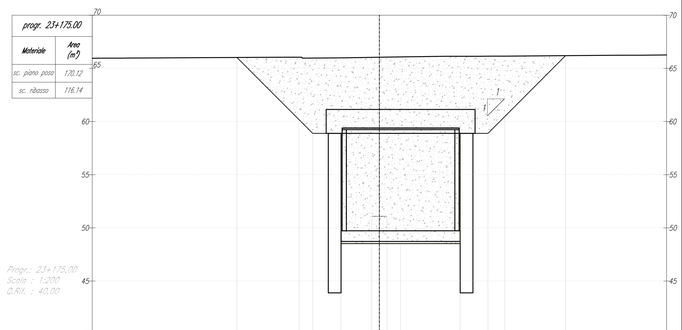

Progr.: 23+175.00
Scala : 1:200
Q.RIF. : 40.00

PROGRESSIVE TERRENO	23+100.00	23+125.16	23+132.27	23+151.82	23+163.84	23+170.00	23+176.16	23+180.00	23+186.20	23+191.08	23+196.25
QUOTE TERRENO	65.96	65.96	65.98	66.01	65.97	66.03	66.05	66.14	66.14	66.16	66.18
DISTANZE PARZIALI TERRENO		6.31	7.04	3.45	7.04	6.16	3.84	6.16	5.04	5.17	2.51
PROGRESSIVE PIANO DI SCAVO			-12.39	-6.26	0.00	6.16	9.30	11.51	14.61	17.86	21.08
QUOTE PIANO DI SCAVO			66.02	59.89	59.89	59.89	59.89	59.89	66.20		
DISTANZE PARZIALI PIANO DI SCAVO			5.84	6.26	101.71	1.58	5.73				
QUOTE DI PROGETTO					51.09 51.09 51.09						

0 2 4 10m
SCALA METRICA 1:200

NOTE GENERALI

Le dimensioni sono in m, se non diversamente indicato.

COMMITTENTE:

RFI RETE FERROVIARIA ITALIANA
GRUPPO FERROVIE DELLO STATO ITALIANE

DIREZIONE LAVORI:

ITALFERR
GRUPPO FERROVIE DELLO STATO ITALIANE

APPALTATORE:

PIZZAROTTI FONDATA NEL 1916 · ITINERA · SALCEF COSTRUZIONI · EdS INFRASTRUTTURE

PROGETTAZIONE:	PROGETTISTA:	DIRETTORE DELLA PROGETTAZIONE:
RAGGRUPPAMENTO TEMPORANEO PROGETTISTI: GEODATA ENGINEERING · INTEGRA · RINA	Ing. Fabio RIZZO	Ing. Pietrogiorgio GRASSO

Responsabile Integrazione fra le varie prestazioni specialistiche

PROGETTO ESECUTIVO

ITINERARIO NAPOLI-BARI
RADDOPPIO TRATTA CANCELLO – BENEVENTO
II LOTTO FUNZIONALE FRASSO TELESINO – VITULANO
1° LOTTO FUNZIONALE FRASSO TELESINO – TELESE

OPERE IN SOTTERRANEO
Galleria Artificiale di Telese dal km 22+263 al km 25+200
Scavi - Sezioni - Tav. 4/13

APPALTATORE	SCALA:
IMPRESA PIZZAROTTI & C. S.p.A. Ing. Dyl Bisto	1:200

COMMESSA	LOTTO	FASE	ENTE	TIPO DOC.	OPERA/DISCIPLINA	PROGR.	REV.
IF26	12	E	ZZ	W9	GA0200	004	C

Rev.	Descrizione	Redatto	Data	Verificato	Data	Approvato	Data	Autorizzato Data
A	Emissione	D. Vercellino	24/02/2020	A. Fernandez	24/02/2020	P. Grasso	24/02/2020	Ing. Fabio RIZZO
B	Revisione a seguito istruttoria ITF	D. Vercellino	23/06/2020	A. Fernandez	23/06/2020	P. Grasso	23/06/2020	
C	Revisione a seguito istruttoria ITF	D. Vercellino	20/07/2020	A. Fernandez	20/07/2020	P. Grasso	20/07/2020	

20/07/2020

File: IF26.1.2.E.ZZ.W9.GA.02.0.0.004.C

n. Elab.: