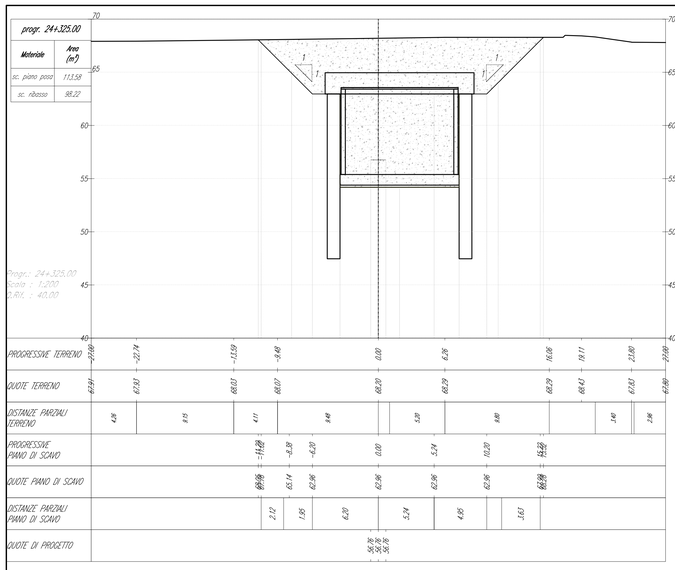

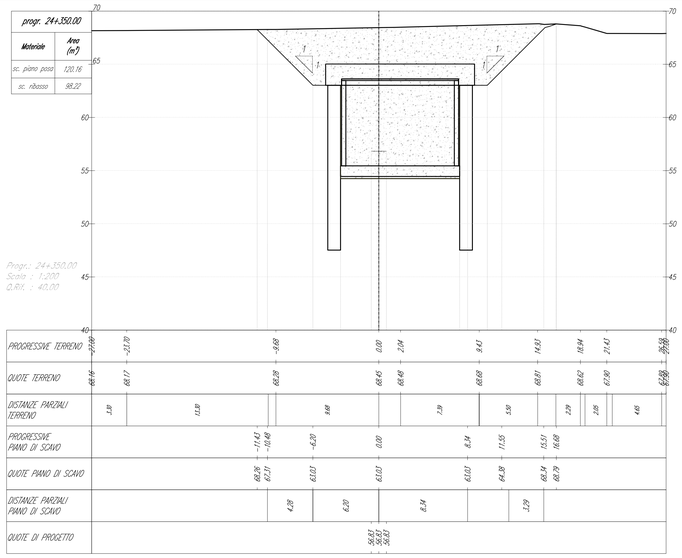

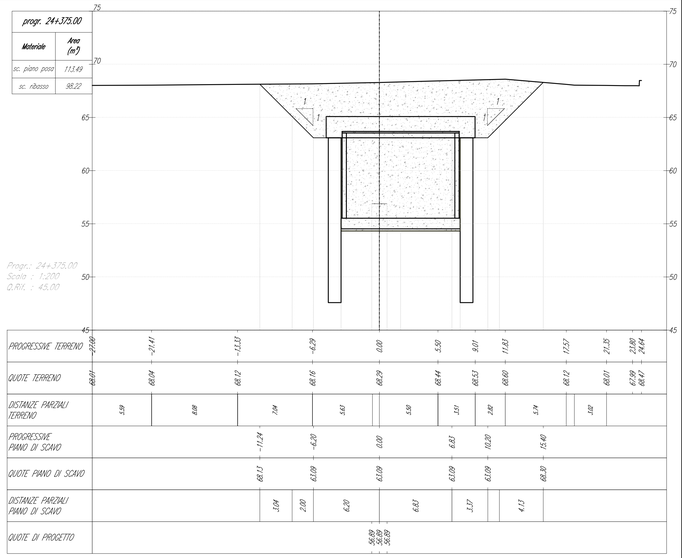

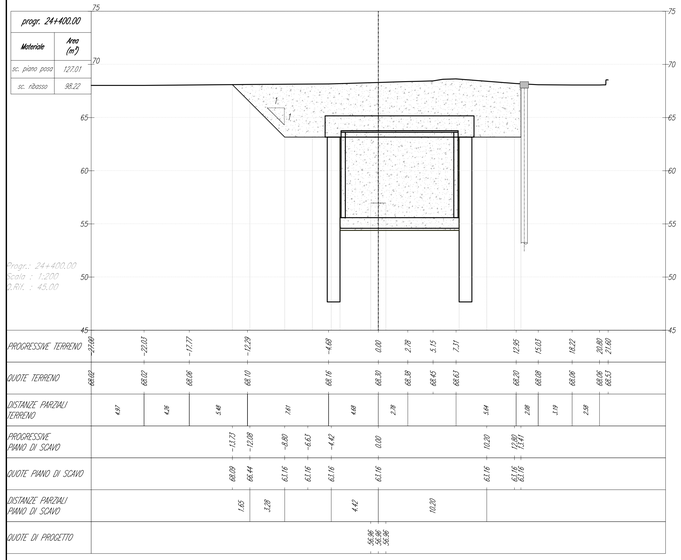

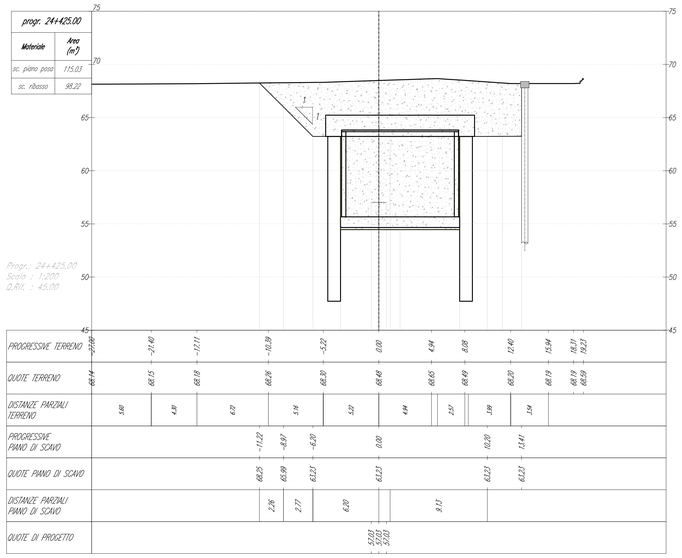

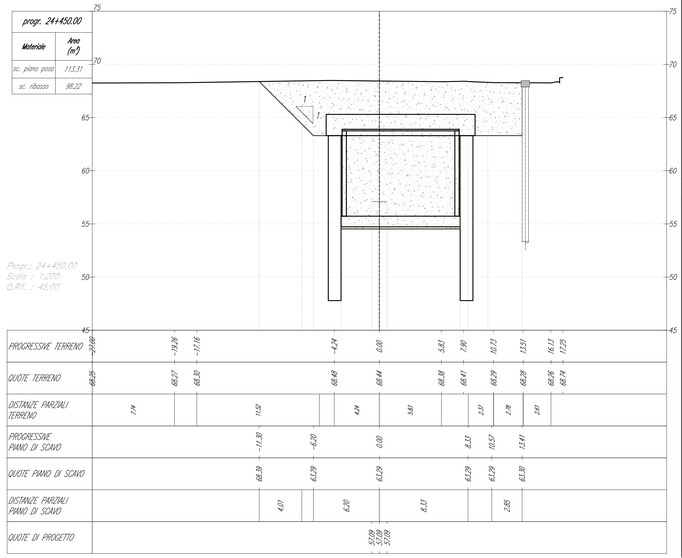

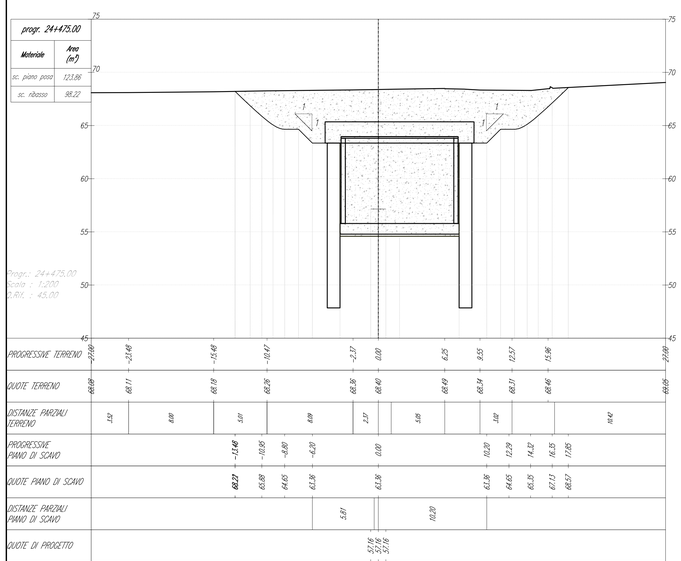

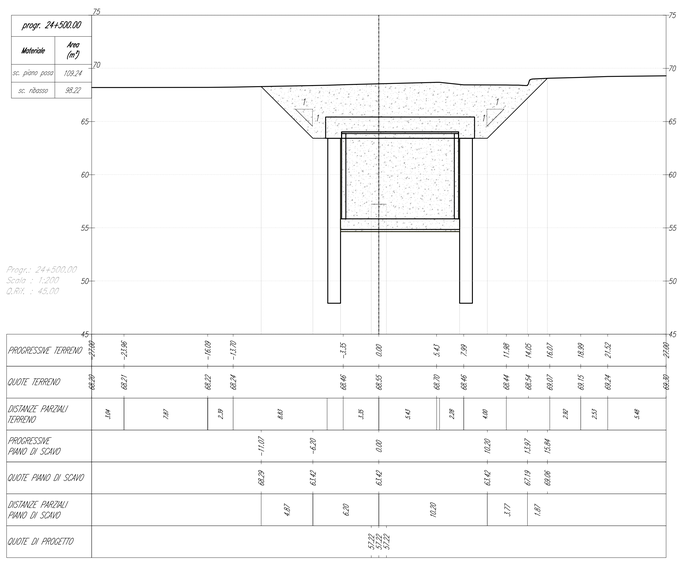

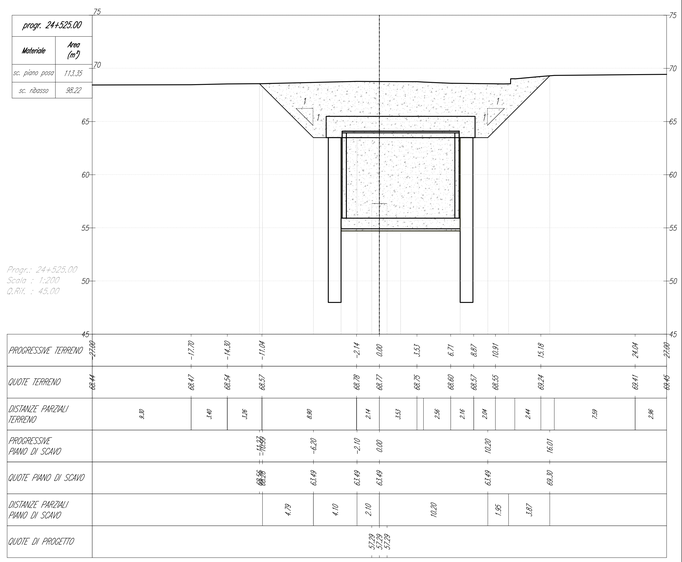

0 2 4 10m
SCALA METRICA 1:200

NOTE GENERALI

Le dimensioni sono in m, se non diversamente indicato.

COMMITTENTE:

RFI RETE FERROVIARIA ITALIANA
GRUPPO FERROVIE DELLO STATO ITALIANE

DIREZIONE LAVORI:

ITALFERR
GRUPPO FERROVIE DELLO STATO ITALIANE

APPALTATORE:

PIZZAROTTI PERGOLA DAL 1925 · 2 · ITINERA · SALCEF CONSTRUCTION · IeDs INFRASTRUTTURE

PROGETTAZIONE:	PROGETTISTA:	DIRETTORE DELLA PROGETTAZIONE:
RAGGRUPPAMENTO TEMPORANEO PROGETTISTI GEODATA ENGINEERING · INTEGRA · RINA	Ing. Fabio RIZZO	Ing. PIER GIORGIO GRASSO Responsabile integrazione fra le varie prestazioni specialistiche

PROGETTO ESECUTIVO

ITINERARIO NAPOLI-BARI
RADDOPPIO TRATTA CANCELLO – BENEVENTO
II LOTTO FUNZIONALE FRASSO TELESINO – VITULANO
1° LOTTO FUNZIONALE FRASSO TELESINO – TELESE

OPERE IN SOTTERRANEO
Galleria Artificiale di Telese dal km 22+263 al km 25+200
Scavi - Sezioni - Tav. 10/13

APPALTATORE
IMPRESA PIZZAROTTI & C. S.p.A.
Dott. Ing. Pier Giorgio Grasso
Ord. Ingegneri Prov. Milano n. 15.000
Ing. S. Del Balzo

SCALA: 1:200

COMMESSA	LOTTO	FASE	ENTE	TIPO DOC.	OPERA/DISCIPLINA	PROGR.	REV.
I F 2 6	1 2	E	Z Z	W 9	G A 0 2 0 0	0 1 0	C

Rev.	Descrizione	Redatto	Data	Verificato	Data	Approvato	Data	Autorizzato Data
A	Emissione	D. Vercellino	24/02/2020	A. Fernandez	24/02/2020	P. Grasso	24/02/2020	Ing. Fabio RIZZO
B	Revisione a seguito istruttoria ITF	D. Vercellino	23/06/2020	A. Fernandez	23/06/2020	P. Grasso	23/06/2020	
C	Revisione a seguito istruttoria ITF	D. Vercellino	20/07/2020	A. Fernandez	20/07/2020	P. Grasso	20/07/2020	

20/07/2020

File: IF26.1.2.E.ZZ.W9.GA.02.0.0.010.C

n. Elab.: