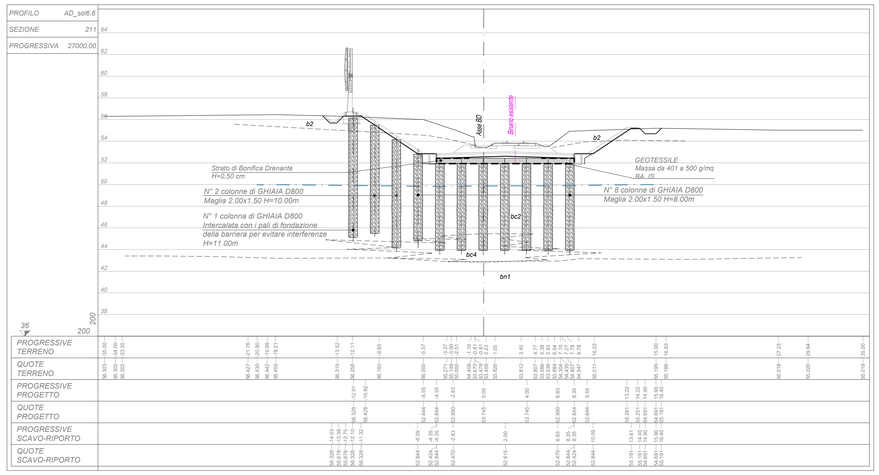

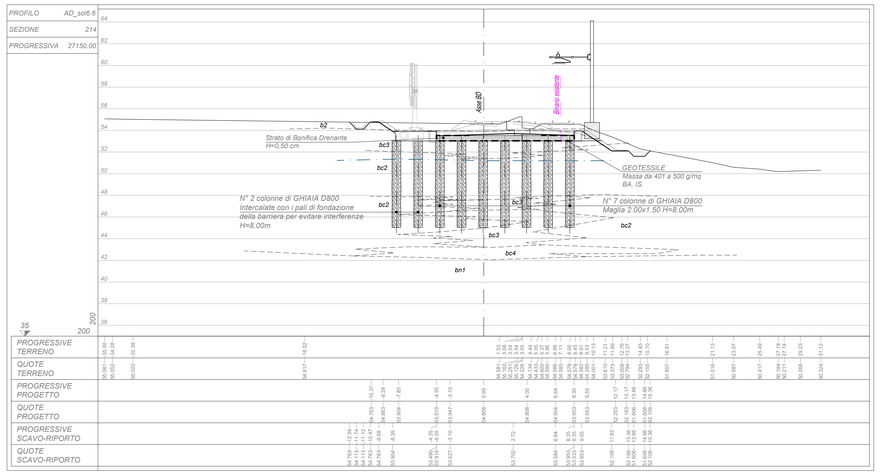

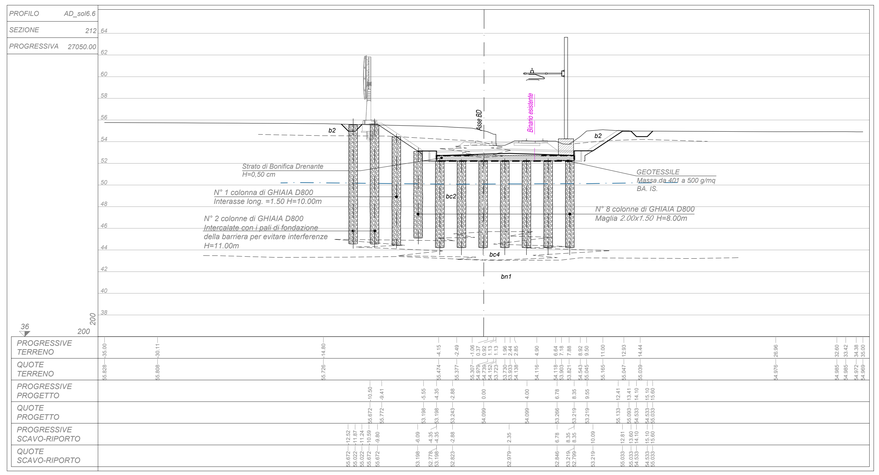

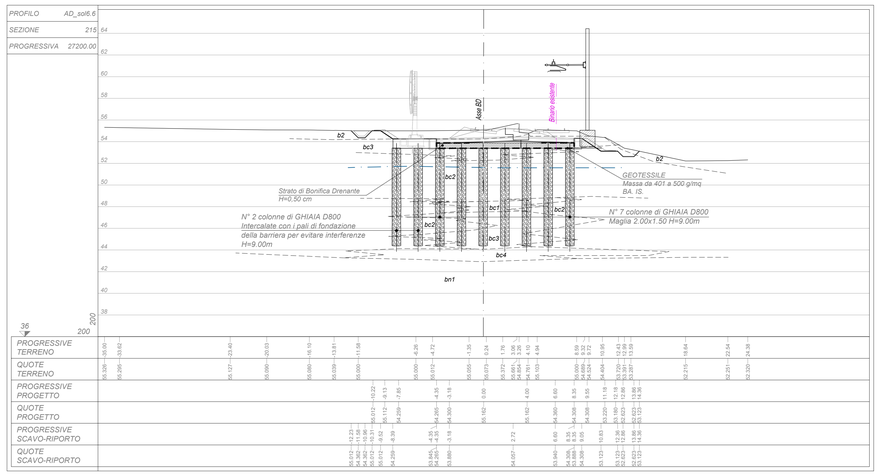

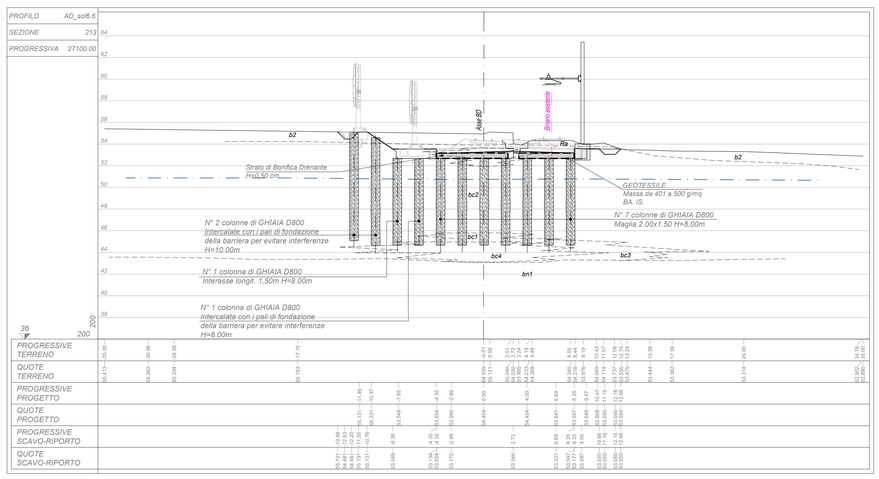

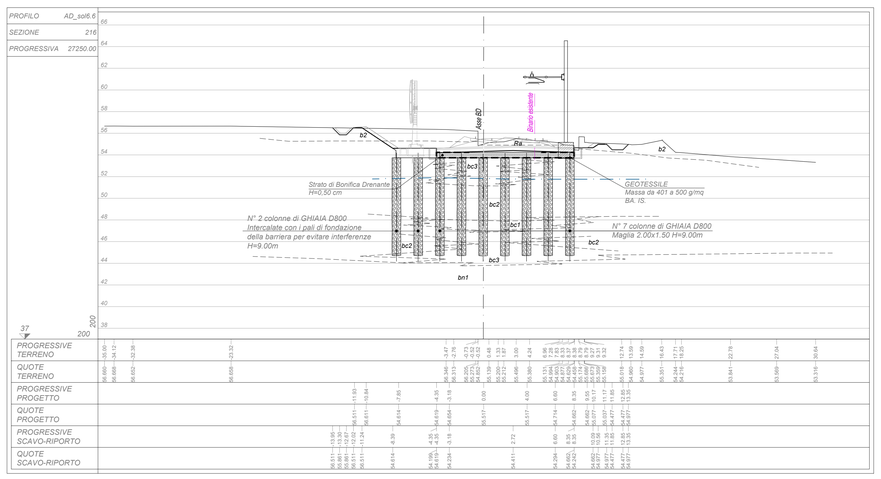

NOTE

1. I DETTAGLI DEL DIMENSIONAMENTO DELL'INTERVENTO DI CONSOLIDAMENTO E LE TRATTE DI APPLICAZIONE SONO RIPORTATI NELLA RELAZIONE SPECIFICA (IF26.1.2.E.ZZ.RB.GE.00.0.5.002).
2. PER LA MITIGAZIONE DEL RISCHIO DI LIQUEFAZIONE MEDIANTE LA REALIZZAZIONE DI PALI IN GHIAIA, LA DEFINIZIONE DEI CAMPI PROVA SPECIFICI E' RIMANDATA ALLA FASE DI PED.

LEGENDA

LIMITE STRATIGRAFICO

INTERPOLAZIONE DEI LIVELLI MASSIMI DI FALDA MISURATI

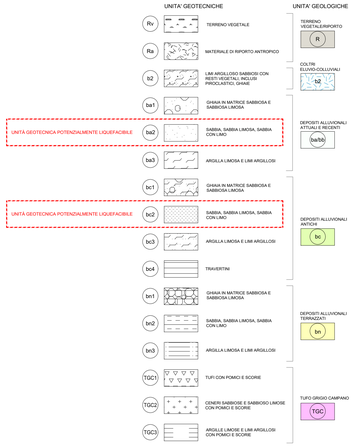

ELABORATI DI RIFERIMENTO

TITOLO ELABORATO	CODICE ELABORATO
Relazione intervento di consolidamento dei rilevati ferroviari e trincee	IF26.1.2.E.ZZ.RB.GE.00.0.5.002
Consolidamenti piano di posa rilevati e trincee - planimetria 1 di 7	IF26.1.2.E.ZZ.PN.GE.00.0.5.001
Consolidamenti piano di posa rilevati e trincee - planimetria 2 di 7	IF26.1.2.E.ZZ.PN.GE.00.0.5.002
Consolidamenti piano di posa rilevati e trincee - planimetria 3 di 7	IF26.1.2.E.ZZ.PN.GE.00.0.5.003
Consolidamenti piano di posa rilevati e trincee - planimetria 4 di 7	IF26.1.2.E.ZZ.PN.GE.00.0.5.004
Consolidamenti piano di posa rilevati e trincee - planimetria 5 di 7	IF26.1.2.E.ZZ.PN.GE.00.0.5.005
Consolidamenti piano di posa rilevati e trincee - planimetria 6 di 7	IF26.1.2.E.ZZ.PN.GE.00.0.5.006
Consolidamenti piano di posa rilevati e trincee - planimetria 7 di 7	IF26.1.2.E.ZZ.PN.GE.00.0.5.007
Consolidamenti piano di posa rilevati e trincee - sezioni trasversali 1 di 7	IF26.1.2.E.ZZ.WW.GE.00.0.5.001
Consolidamenti piano di posa rilevati e trincee - sezioni trasversali 2 di 7	IF26.1.2.E.ZZ.WW.GE.00.0.5.002
Consolidamenti piano di posa rilevati e trincee - sezioni trasversali 3 di7	IF26.1.2.E.ZZ.WW.GE.00.0.5.003
Consolidamenti piano di posa rilevati e trincee - sezioni trasversali 4 di 7	IF26.1.2.E.ZZ.WW.GE.00.0.5.004
Consolidamenti piano di posa rilevati e trincee - sezioni trasversali 5 di 7	IF26.1.2.E.ZZ.WW.GE.00.0.5.005
Consolidamenti piano di posa rilevati e trincee - sezioni trasversali 6 di 7	IF26.1.2.E.ZZ.WW.GE.00.0.5.006
Consolidamenti piano di posa rilevati e trincee - sezioni trasversali 7 di 7	IF26.1.2.E.ZZ.WW.GE.00.0.5.007
Sezione tipo consolidamenti piano di Posa Rilevati - Dettagli e Tratte di Applicazione	IF26.1.2.E.ZZ.WA.GE.00.0.5.001
Consolidamenti piano di posa rilevati e trincee - Fasi costruttive - Sezioni tipo in rilevato	IF26.1.2.E.ZZ.BR.GE.00.0.5.001
Consolidamenti piano di posa rilevati e trincee - Fasi costruttive - Sezione tipo in trincea	IF26.1.2.E.ZZ.BR.GE.00.0.5.002

COMMITTENTE:

RFI RETE FERROVIARIA ITALIANA
GRUPPO FERROVIE DELLO STATO ITALIANE

DIREZIONE LAVORI:

ITALFERR
GRUPPO FERROVIE DELLO STATO ITALIANE

APPALTATORE:

PIZZAROTTI · Ghella · ITINERA · SALCEF CONSTRUCTION · JEdS INFRASTRUTTURE

PROGETTAZIONE:	PROGETTISTA:	DIRETTORE DELLA PROGETTAZIONE:
RAGGRUPPAMENTO TEMPORANEO PROGETTISTI: GEODATA ENGINEERING · INTEGRA · RINA	Dott. Geol. Attilio EUSEBIO	Ing. PIERGIORGIO GRASSO Responsabile integrazione fra le varie prestazioni specialistiche

PROGETTO ESECUTIVO

ITINERARIO NAPOLI-BARI
RADDOPPIO TRATTA CANCELLO – BENEVENTO
II LOTTO FUNZIONALE FRASSO TELESINO – VITULANO
1° LOTTO FUNZIONALE FRASSO TELESINO – TELESE

GEOTECNICA
Consolidamenti piano di posa rilevati e trincee - sezioni trasversali
Tavola 5 di 7

APPALTATORE
RINA CONSULTING S.p.A.
Prof. Ing. Egidio Dell'Acqua
IL DIRETTORE TECNICO
Ing. S. De Biagi
23/06/2020

SCALA: 1:200

COMMESSA	LOTTO	FASE	ENTE	TIPO DOC.	OPERA/DISCIPLINA	PROGR.	REV.
I F 2 6	1 2	E	Z Z	W 9	G E 0 0 0 5	0 0 5	B

Rev.	Descrizione	Redatto	Data	Verificato	Data	Approvato	Data	Autorizzato Data
A	Emissione	L. Landolfi	24/02/2020	A. Eusebio	24/02/2020	P. Grasso	24/02/2020	Dott. Geol. Attilio EUSEBIO
B	Revisione a seguito istruttoria ITF	M.Landolfi	23/06/2020	A. Eusebio	23/06/2020	P. Grasso	23/06/2020	23/06/2020

File: IF26.1.2.E.ZZ.W9.GE.00.0.5.005.B | n. Elab.: