PROFILO Asse Dispari
SEZIONE 8
PROGRESSIVA 16850.00

A	STERRO	m^2	50.01
X	BALLAST	m^2	5.26
h	SUBBALLAST	m	12.70
vs	VEGETALE STER.	m	15.45

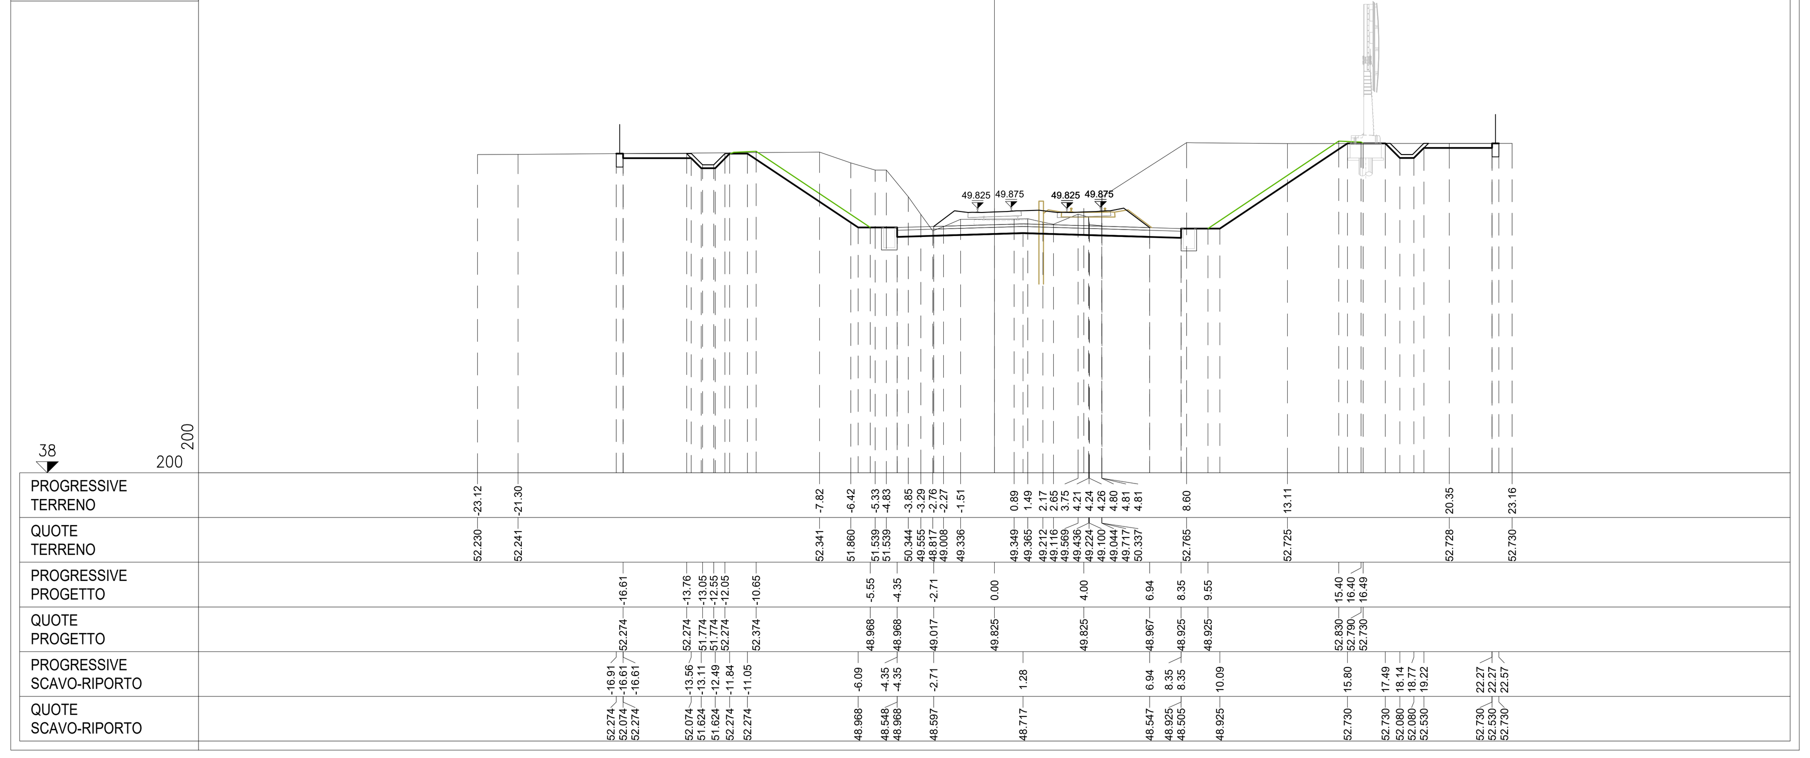

PROFILO Asse Dispari
SEZIONE 9
PROGRESSIVA 16900.00

A	STERRO	m^2	65.31
B	RIPORTO	m^2	0.02
X	BALLAST	m^2	5.44
h	SUBBALLAST	m	12.70
vs	VEGETALE STER.	m	18.93

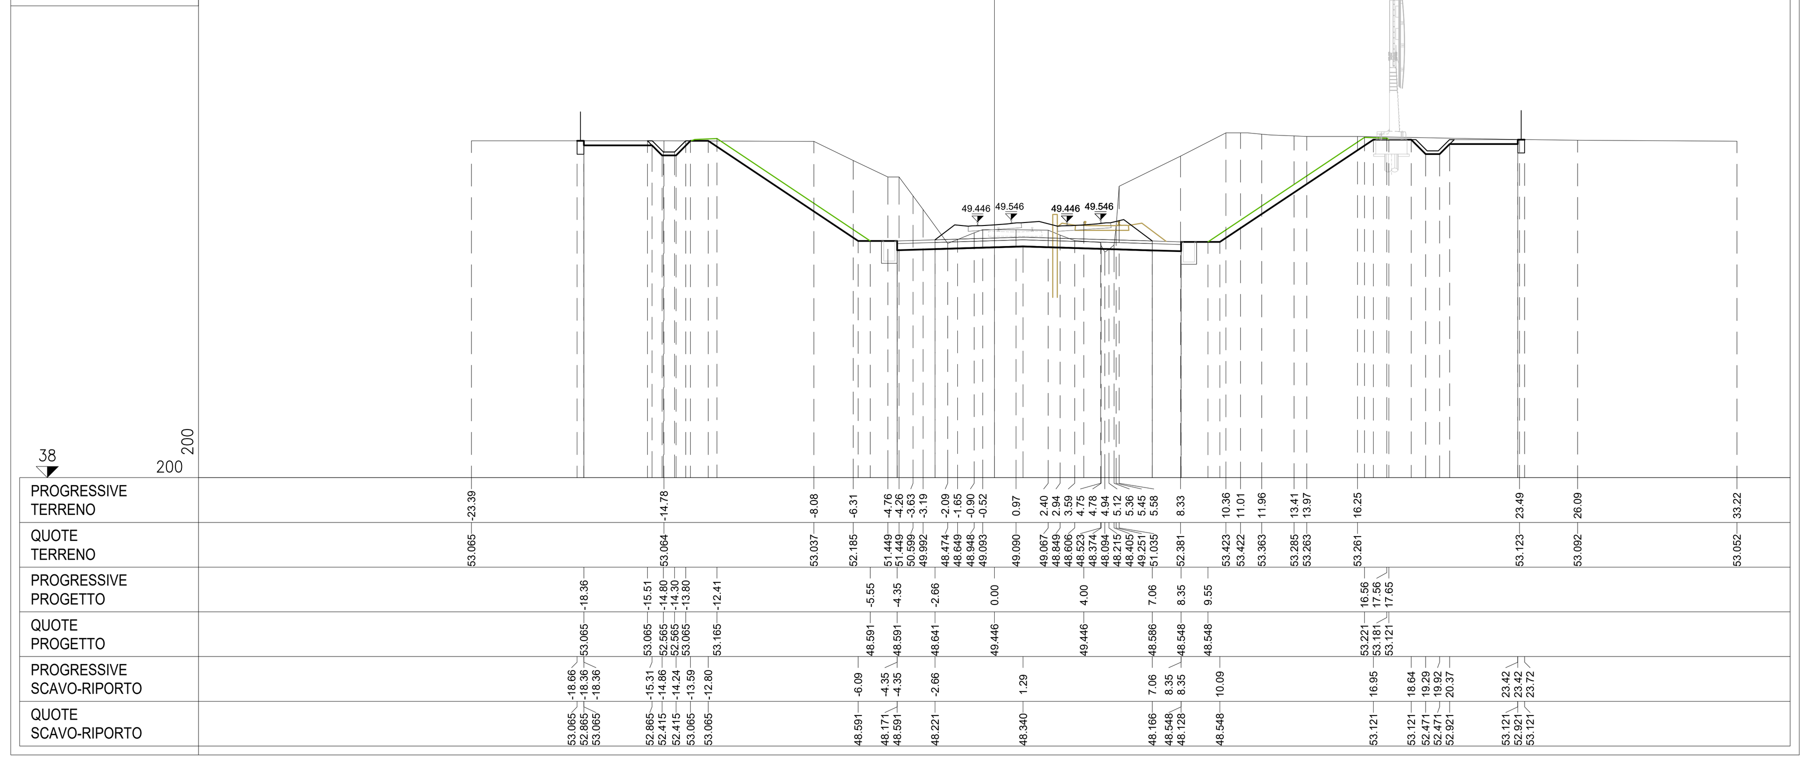

PROFILO Asse Dispari
SEZIONE 10
PROGRESSIVA 16950.00

A	STERRO	m^2	40.02
X	BALLAST	m^2	5.68
h	SUBBALLAST	m	12.70
vs	VEGETALE STER.	m	19.67

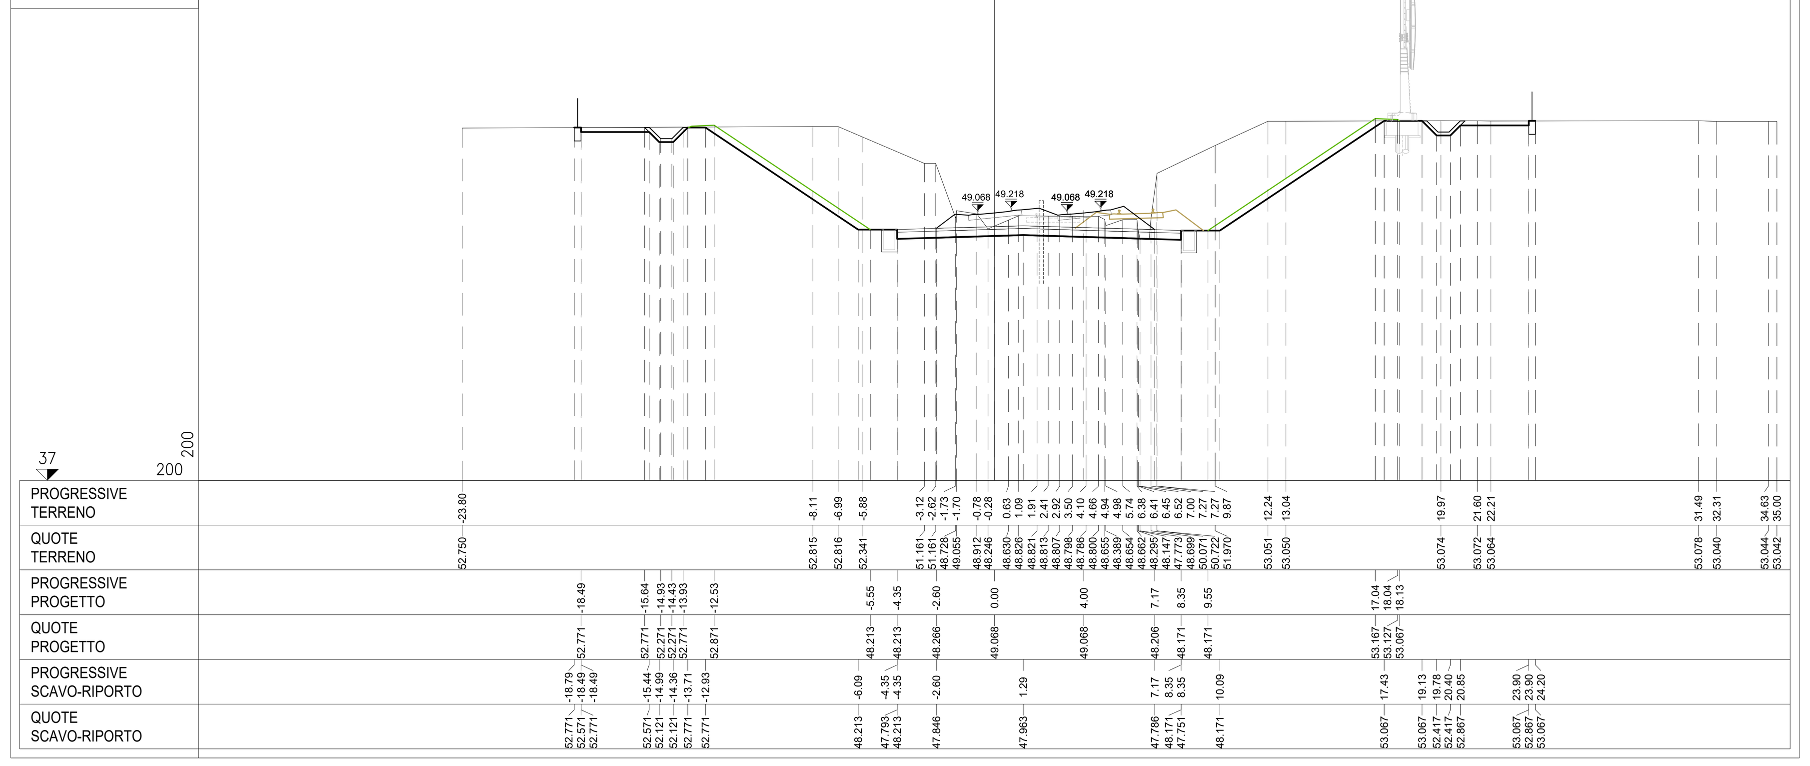

PROFILO Asse Dispari
SEZIONE 11
PROGRESSIVA 17000.00

A	STERRO	m^2	64.06
B	RIPORTO	m^2	0.58
X	BALLAST	m^2	5.70
h	SUBBALLAST	m	12.70
vs	VEGETALE STER.	m	20.90

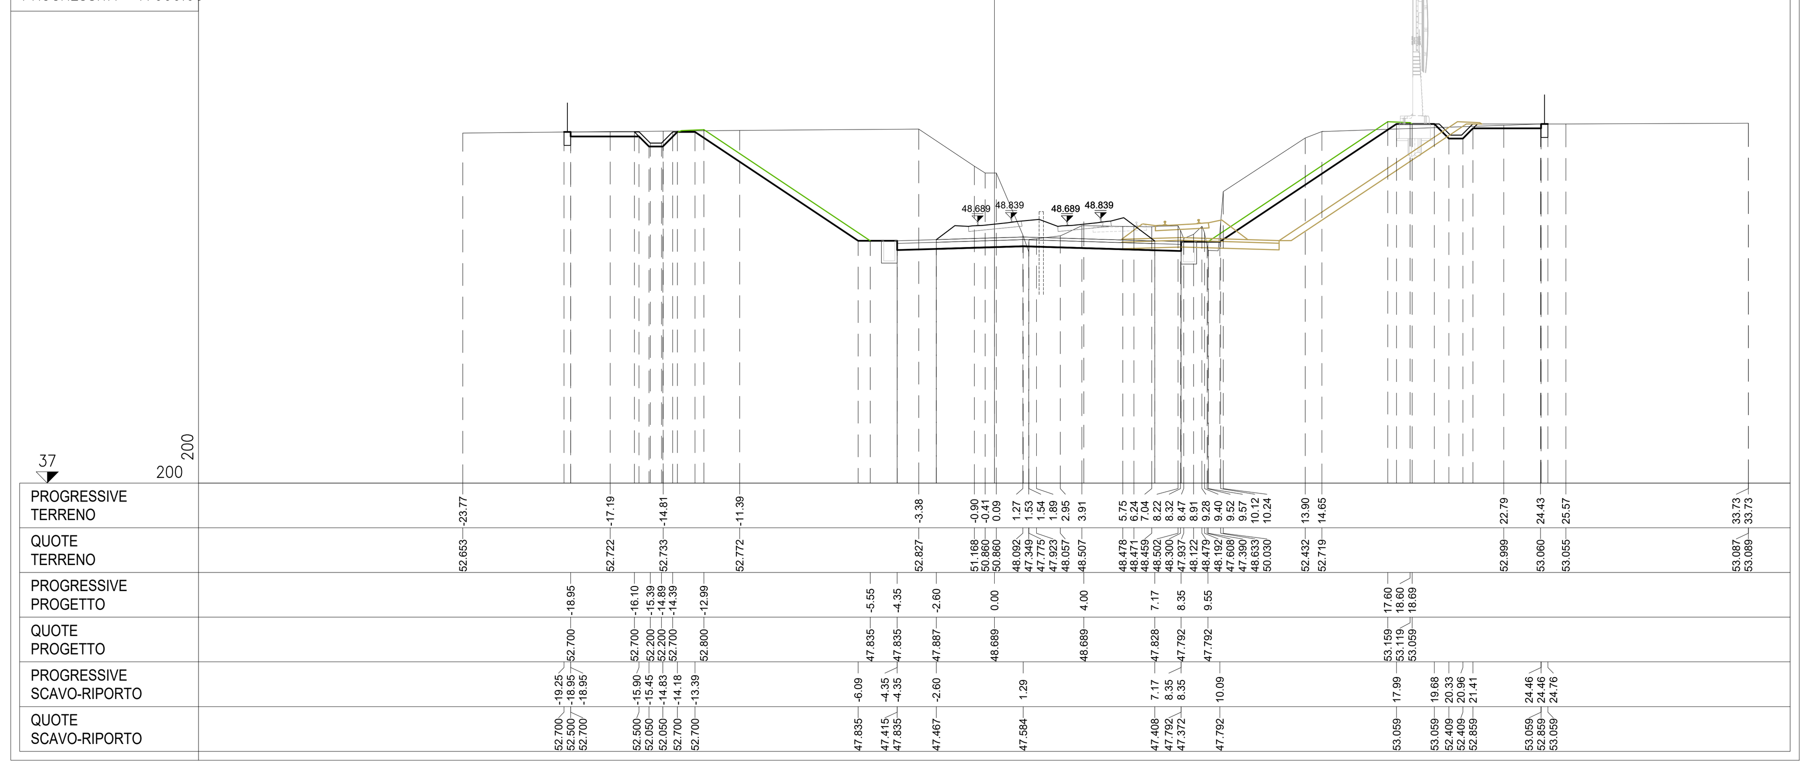

PROFILO Asse Dispari
SEZIONE 12
PROGRESSIVA 17050.00

A	STERRO	m^2	77.25
X	BALLAST	m^2	5.66
h	SUBBALLAST	m	12.70
vs	VEGETALE STER.	m	10.30

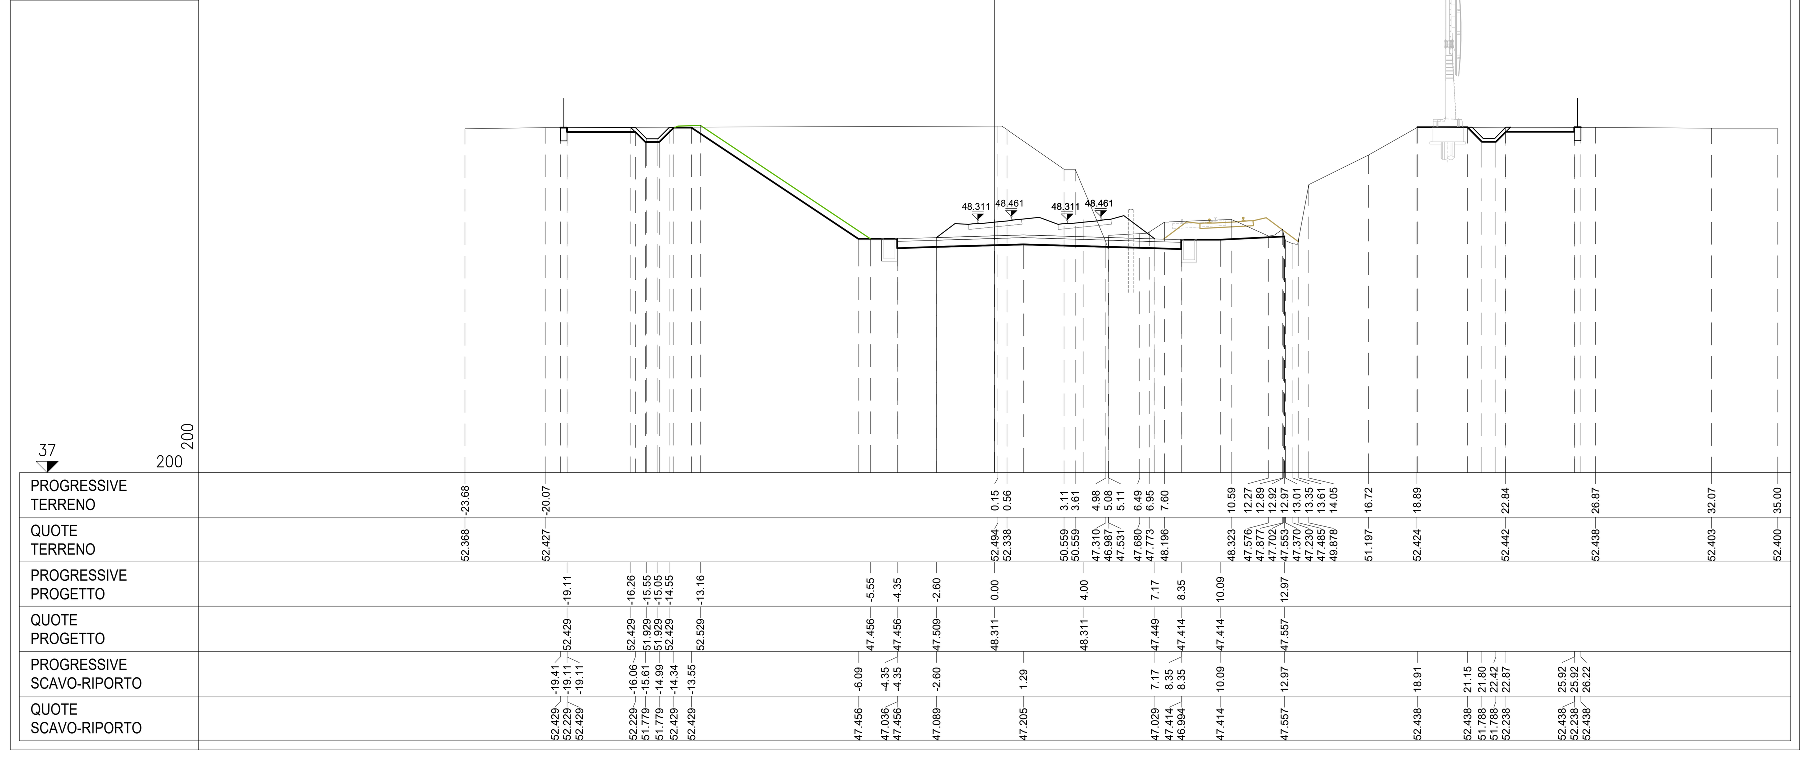

PROFILO Asse Dispari
SEZIONE 13
PROGRESSIVA 17100.00

A	STERRO	m^2	1.05
X	BALLAST	m^2	5.67
h	SUBBALLAST	m	12.70
vs	VEGETALE STER.	m	8.78

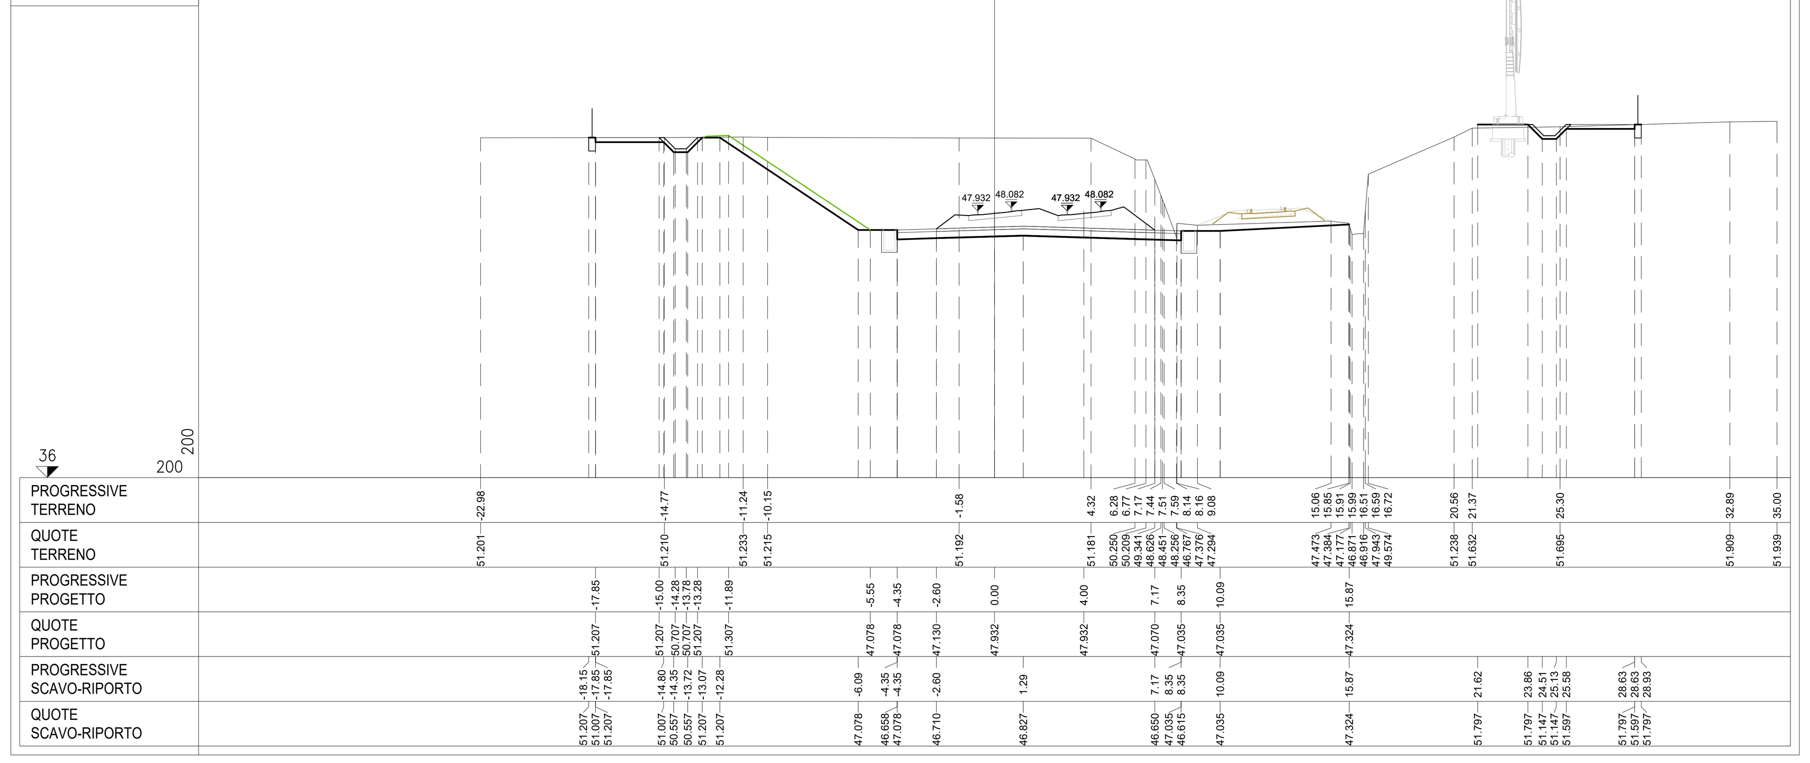

PROFILO Asse Dispari
SEZIONE 14
PROGRESSIVA 17150.00

A	STERRO	m^2	69.19
B	RIPORTO	m^2	0.01
X	BALLAST	m^2	5.73
h	SUBBALLAST	m	12.70
vs	VEGETALE STER.	m	7.58

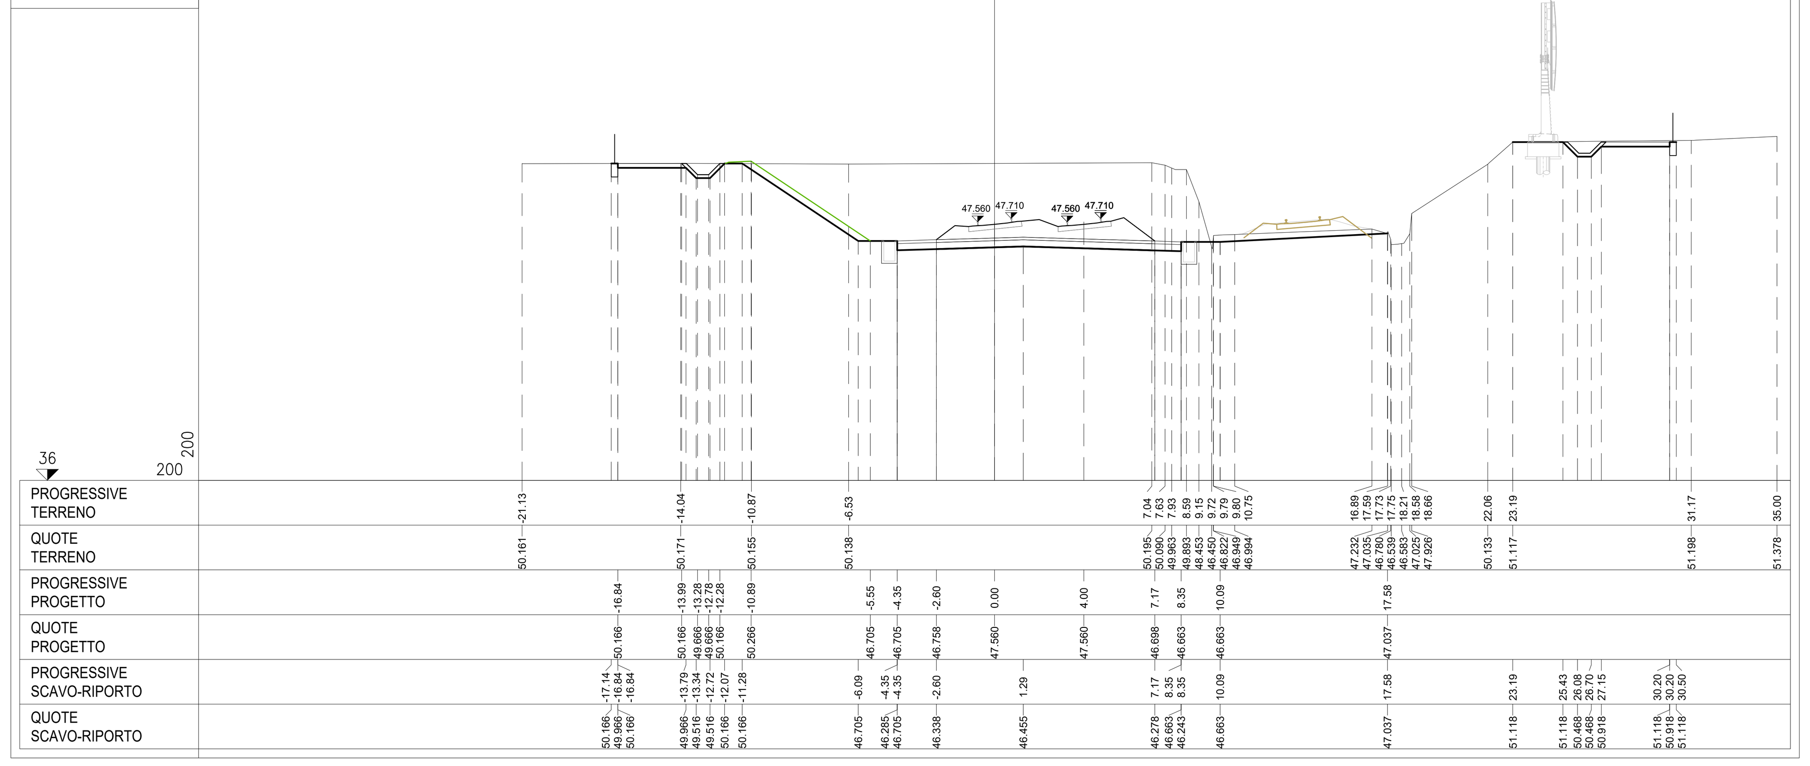

PROFILO Asse Dispari
SEZIONE 14a
PROGRESSIVA 17192.29

A	STERRO	m^2	34.34
X	BALLAST	m^2	5.68
h	SUBBALLAST	m	12.70
vs	VEGETALE STER.	m	2.08

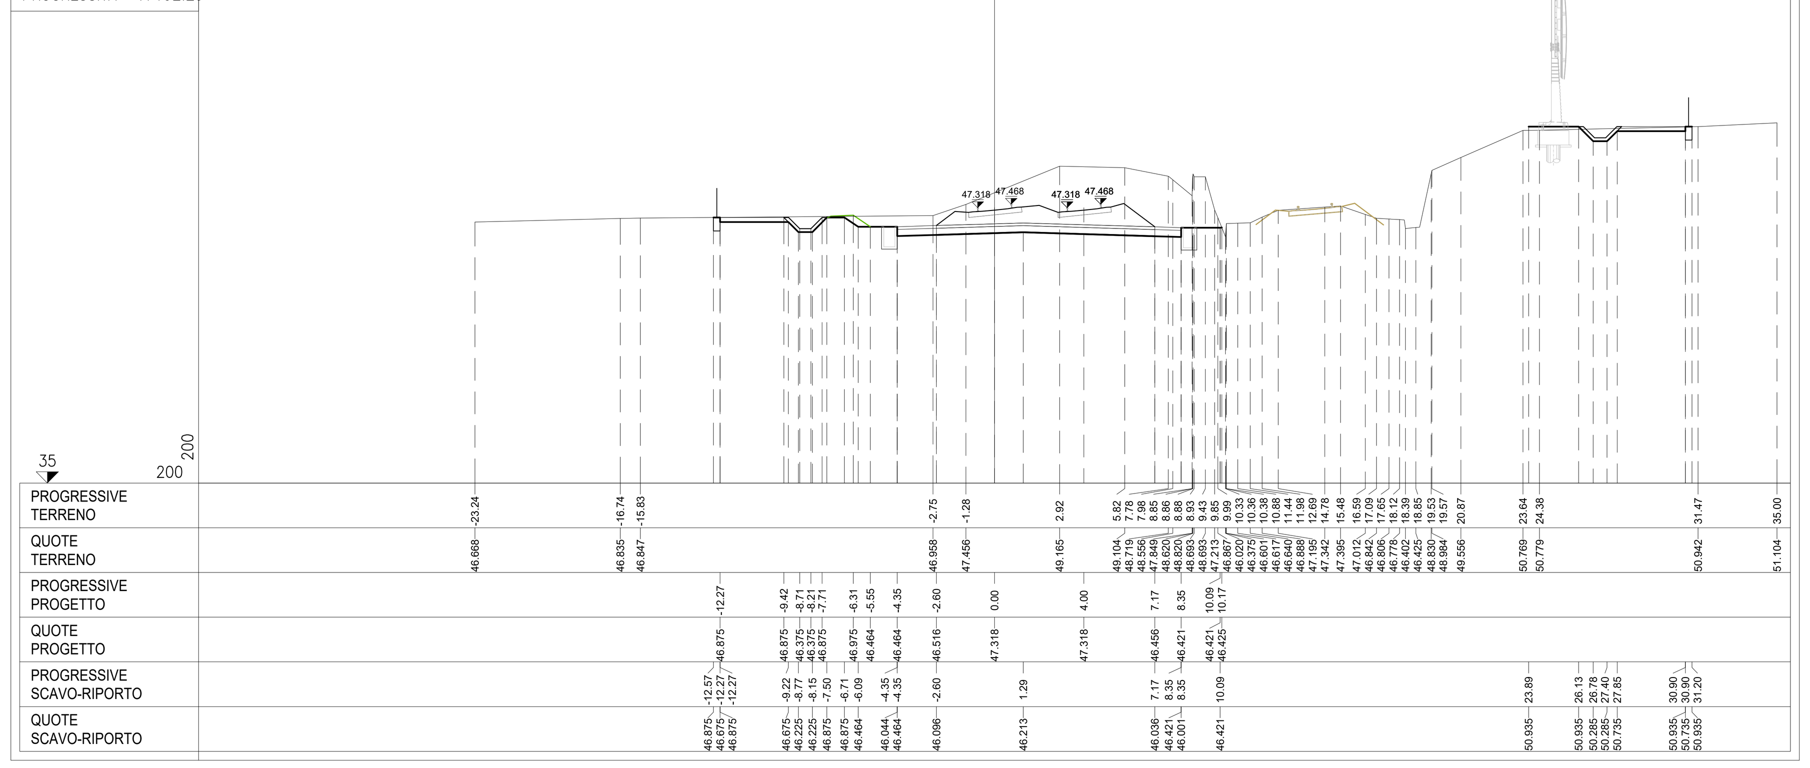

COMMITTENTE: RFI RETE FERROVIARIA ITALIANA – GRUPPO FERROVIE DELLO STATO ITALIANE

DIREZIONE LAVORI: ITALFERR – GRUPPO FERROVIE DELLO STATO ITALIANE

APPALTATORE: PIZZAROTTI – Ghella – ITINERA – SALCEF – EdS INFRASTRUTTURE

PROGETTAZIONE:	PROGETTISTA:	DIRETTORE DELLA PROGETTAZIONE:
RAGGRUPPAMENTO TEMPORANEO PROGETTISTI GEODATA ENGINEERING – INTEGRA – RINA	Prof. Ing. Andrea Del Grosso	Ing. PIERGIORGIO GRASSO Responsabile integrazione fra le varie prestazioni specialistiche

PROGETTO ESECUTIVO

ITINERARIO NAPOLI-BARI
RADDOPPIO TRATTA CANCELLO – BENEVENTO
II LOTTO FUNZIONALE FRASSO TELESINO – VITULANO
1° LOTTO FUNZIONALE FRASSO TELESINO – TELESE

LINEA
Elaborati generali
Sezioni trasversali - Tav. 2

APPALTATORE
RTI IMPRESA PIZZAROTTI & C. S.p.A.
IL DIRETTORE TECNICO
Ing. S. Del Balzo
23/06/2020

SCALA: 1:200

COMMESSA	LOTTO	FASE	ENTE	TIPO DOC.	OPERA/DISCIPLINA	PROGR.	REV.
IF26	12	E	ZZ	W9	IF0001	002	B

Rev.	Descrizione	Redatto	Data	Verificato	Data	Approvato	Data	Autorizzato Data
A	EMISSIONE	Marco Venturini	24/02/2020	Alessio Bado	24/02/2020	Piergiorgio Grasso	24/02/2020	Ing. Andrea Del Grosso
B	Revisione a seguito di istruttoria ITF	Marco Venturini	23/06/2020	Alessio Bado	23/06/2020	Piergiorgio Grasso	23/06/2020	23/06/2020

File: IF26.1.2.E.ZZ.W9.IF.00.0.1.002.B.dwg
n. Elab.: -