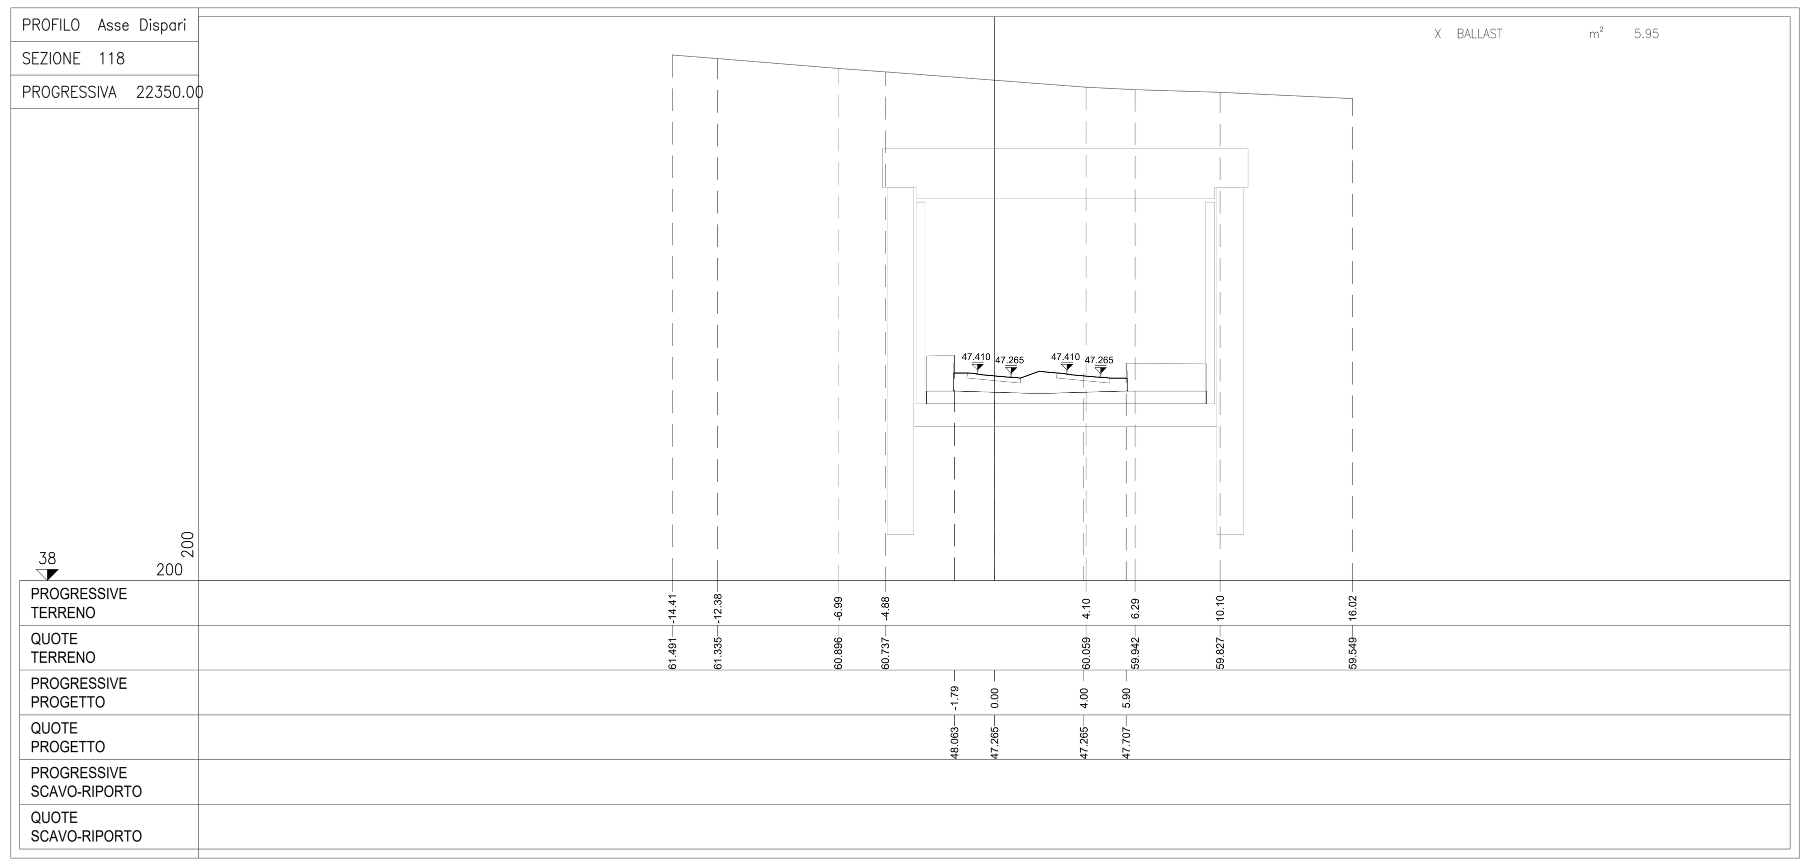


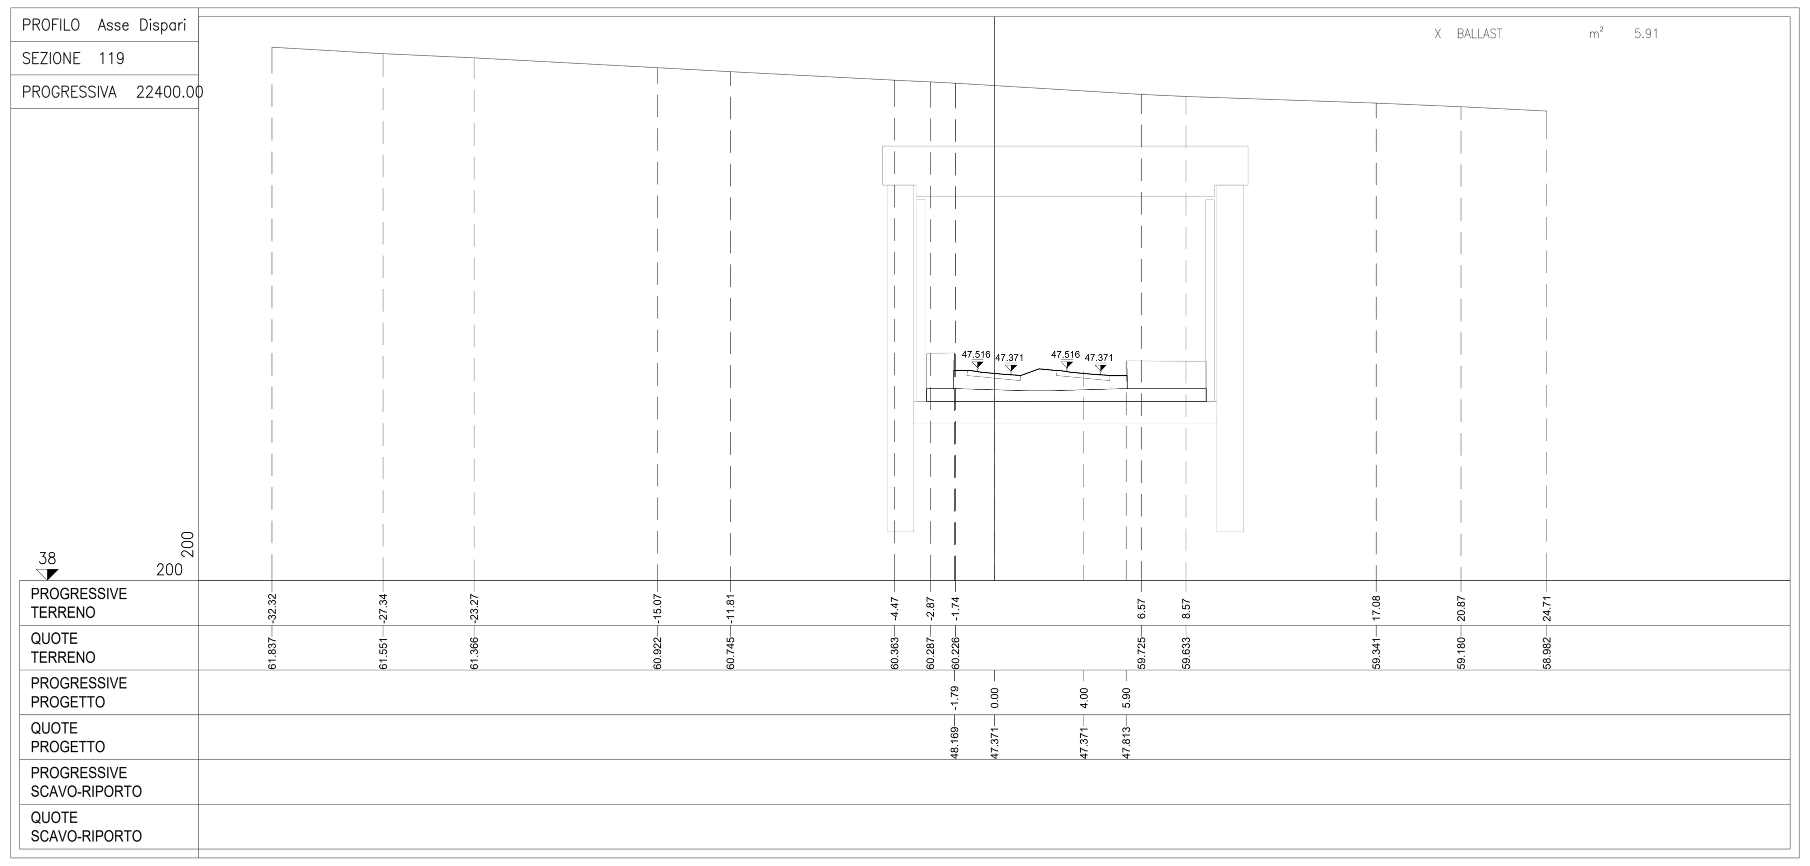


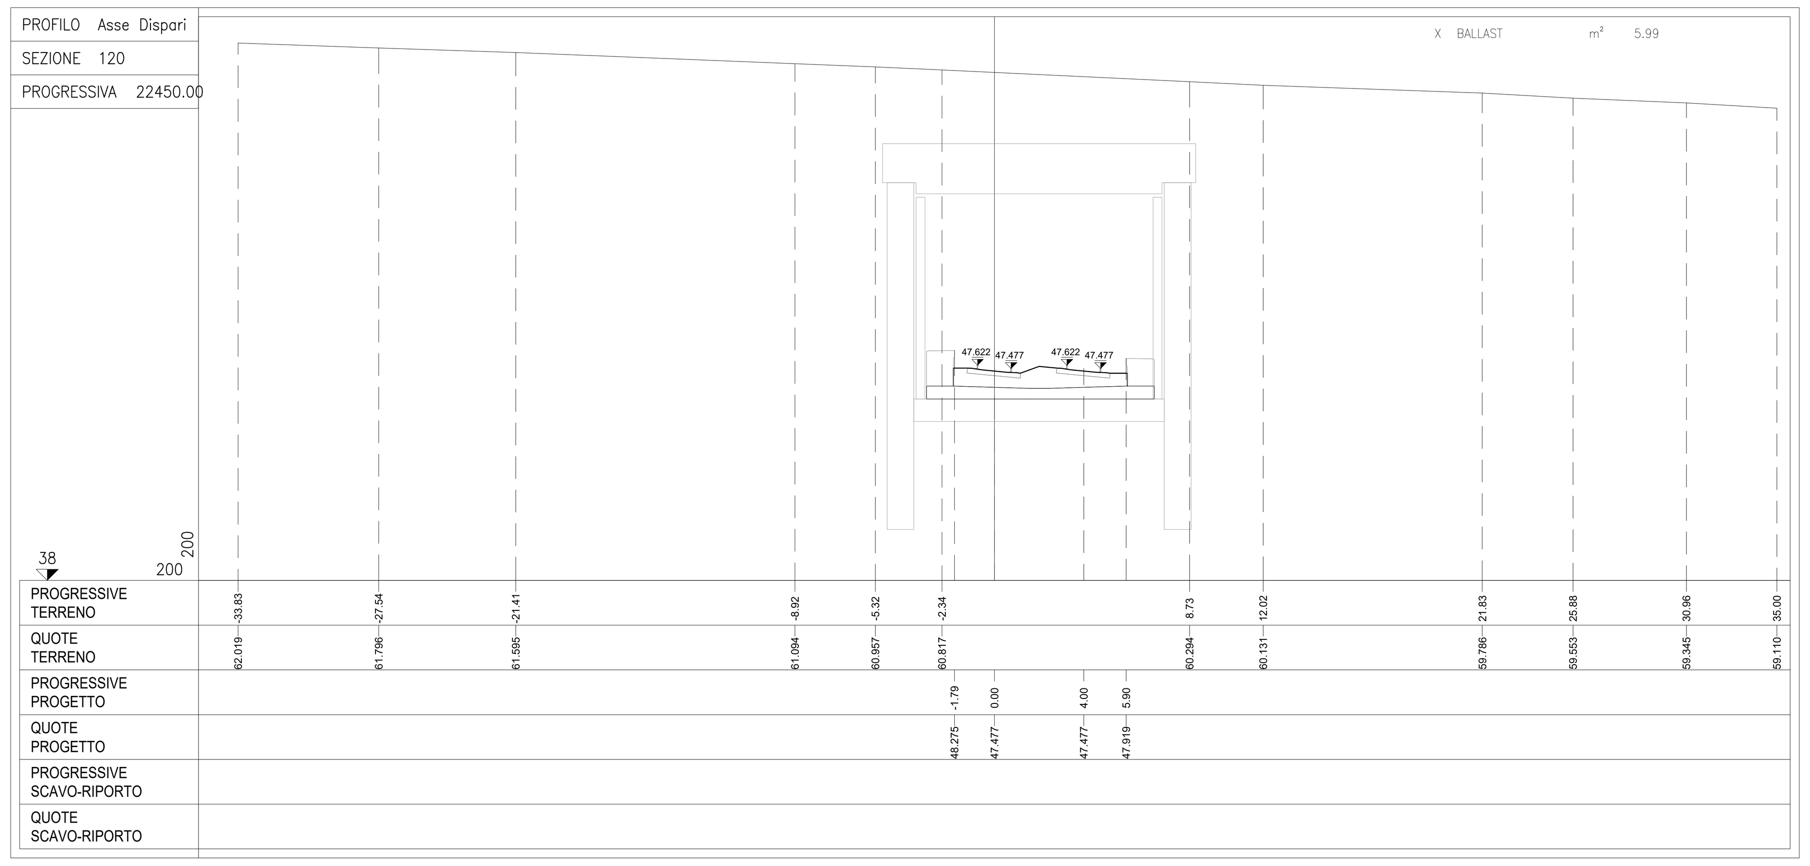


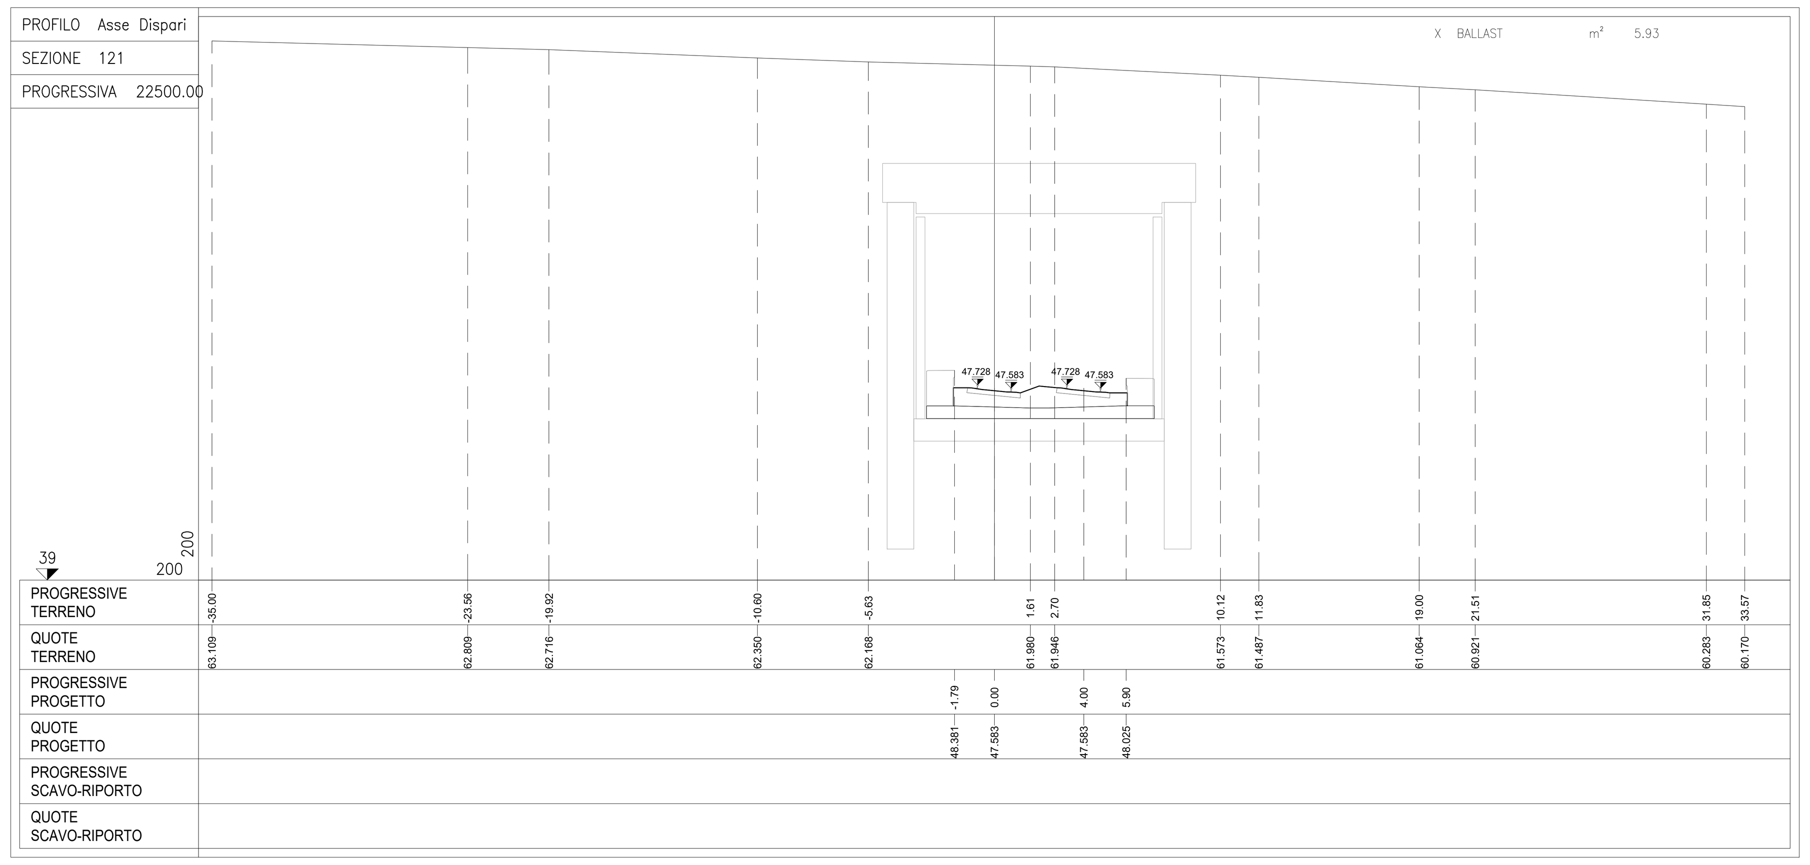


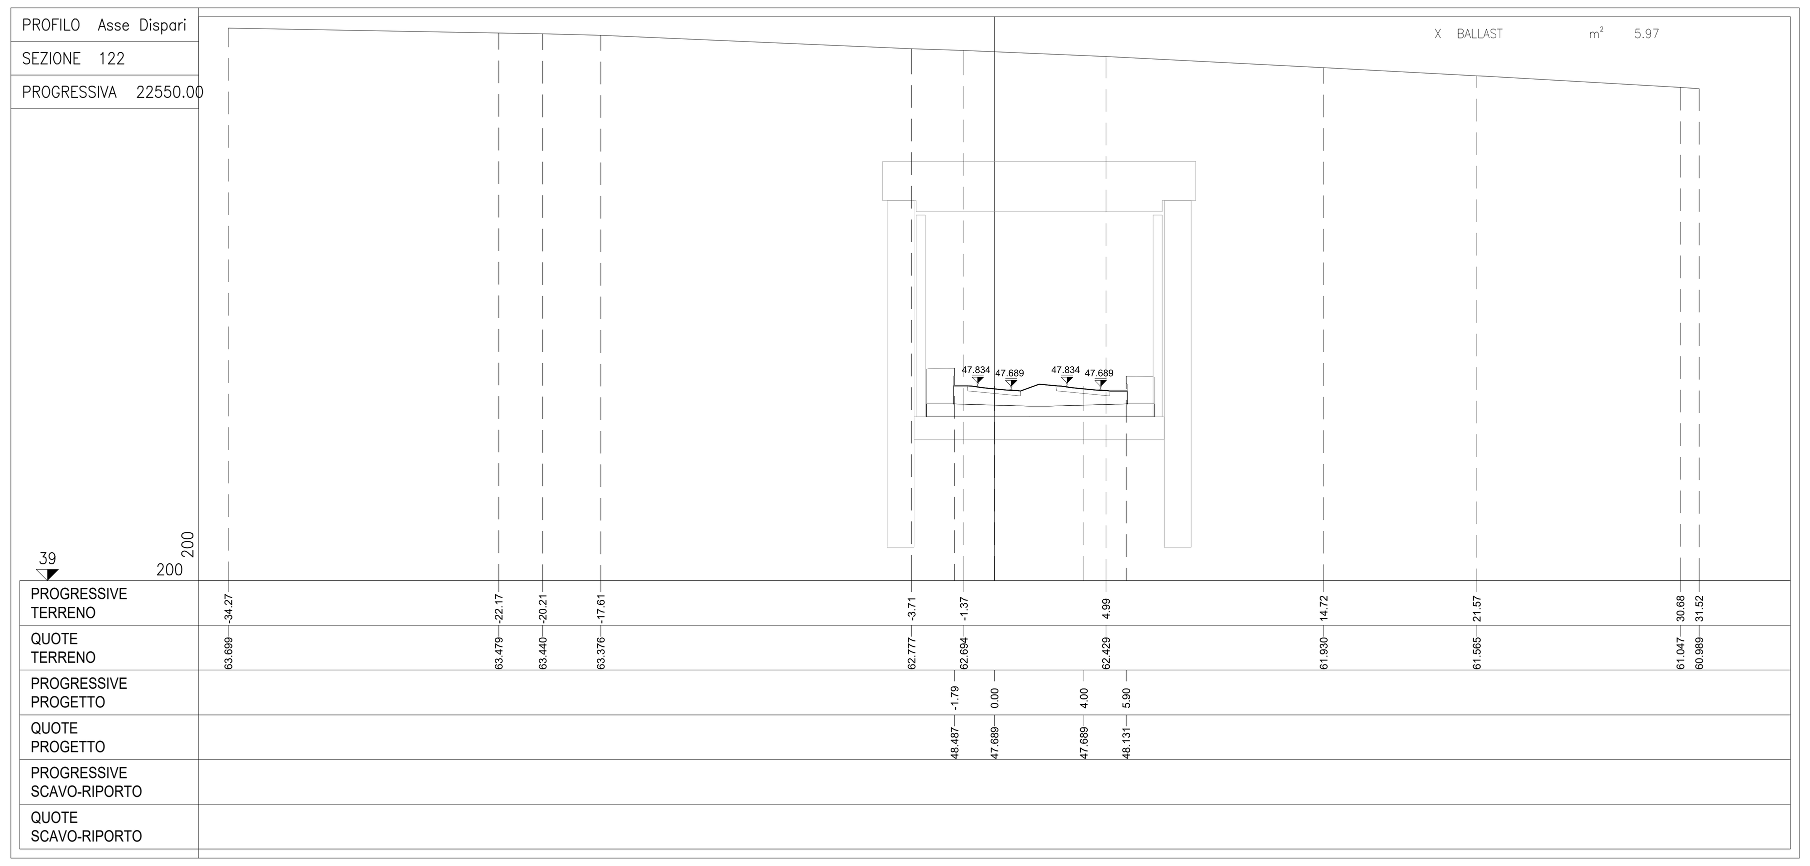


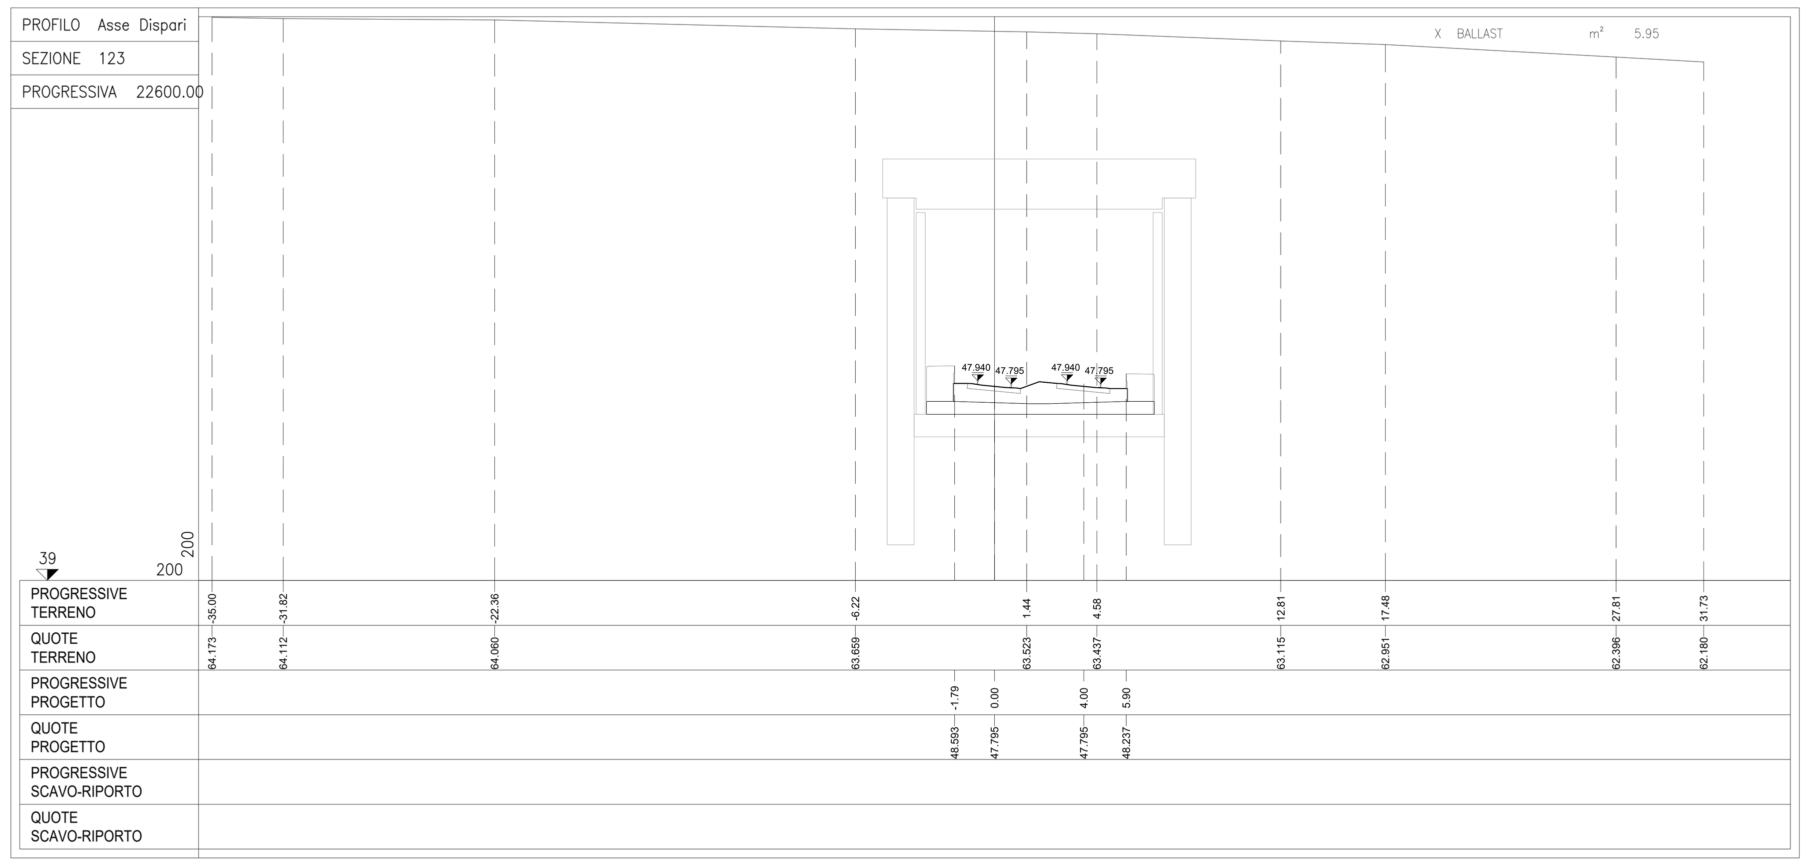


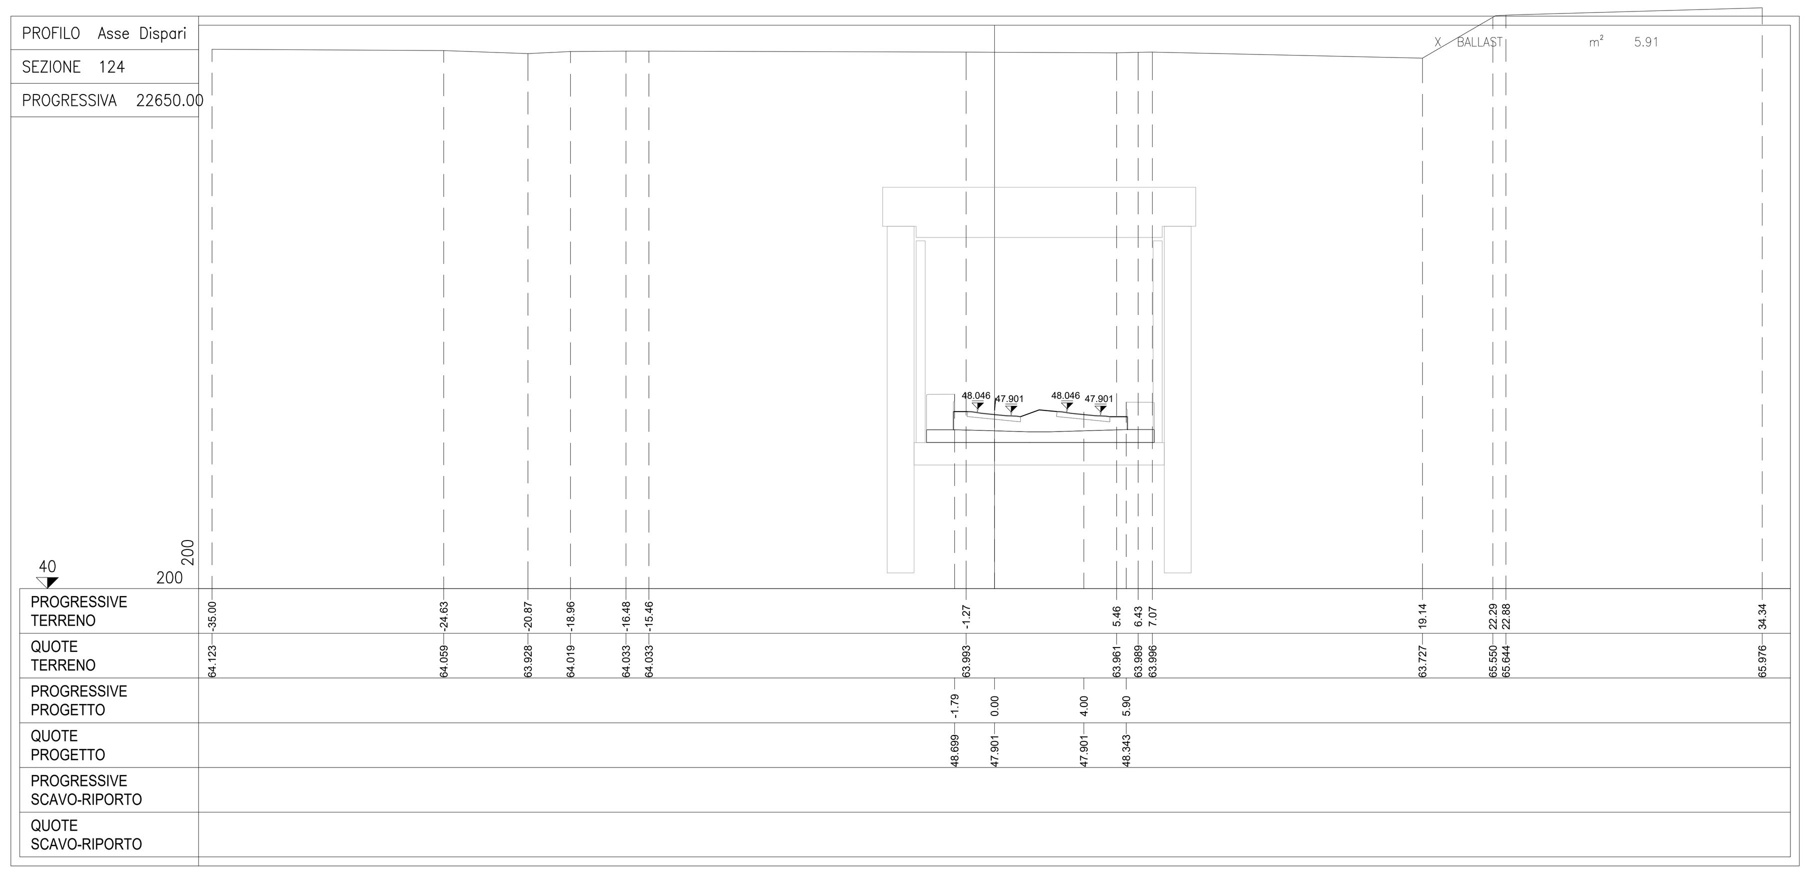


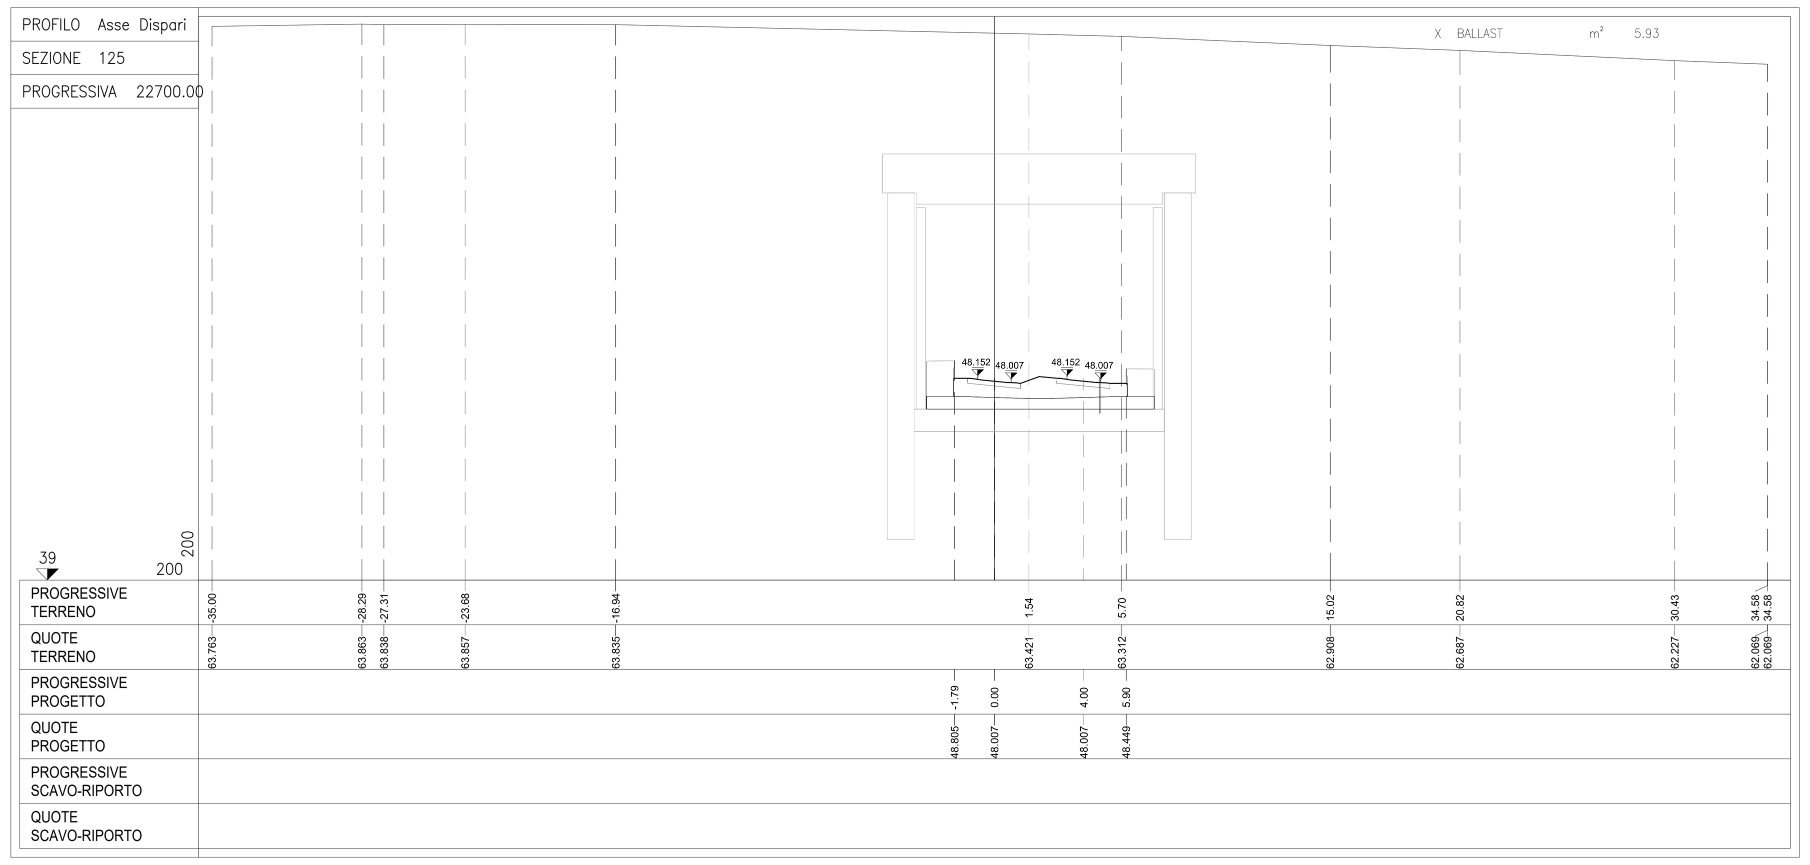


COMMITTENTE:

RFI RETE FERROVIARIA ITALIANA
GRUPPO FERROVIE DELLO STATO ITALIANE

DIREZIONE LAVORI:

ITALFERR
GRUPPO FERROVIE DELLO STATO ITALIANE

APPALTATORE:

PIZZAROTTI FONDATA NEL 1910 — Ghella — ITINERA — SALCEF CONSTRUCTION — EdS INFRASTRUTTURE

| PROGETTAZIONE: | PROGETTISTA: | DIRETTORE DELLA PROGETTAZIONE: |
|---|---|---|
| RAGGRUPPAMENTO TEMPORANEO PROGETTISTI<br>GEODATA ENGINEERING — INTEGRA — RINA | Prof. Ing. Andrea Del Grosso | Ing. PIERGIORGIO GRASSO<br>Responsabile integrazione fra le varie prestazioni specialistiche |

**PROGETTO ESECUTIVO**

**ITINERARIO NAPOLI-BARI**
**RADDOPPIO TRATTA CANCELLO – BENEVENTO**
**II LOTTO FUNZIONALE FRASSO TELESINO – VITULANO**
**1° LOTTO FUNZIONALE FRASSO TELESINO – TELESE**

LINEA
Elaborati generali
Sezioni trasversali - Tav. 20

APPALTATORE
RTI IMPRESA PIZZAROTTI & C. S.p.A.
IL DIRETTORE TECNICO
Ing. S. Del Balzo
23/06/2020

SCALA: 1:200

| COMMESSA | LOTTO | FASE | ENTE | TIPO DOC. | OPERA/DISCIPLINA | PROGR. | REV. |
|---|---|---|---|---|---|---|---|
| IF26 | 12 | E | ZZ | W9 | IF0001 | 020 | B |

| Rev. | Descrizione | Redatto | Data | Verificato | Data | Approvato | Data | Autorizzato Data |
|---|---|---|---|---|---|---|---|---|
| A | EMISSIONE | Marco Venturini | 24/02/2020 | Alessio Bado | 24/02/2020 | Piergiorgio Grasso | 24/02/2020 | Prof. Ing. A. Del Grosso |
| B | Revisione a seguito di istruttoria ITF | Marco Venturini | 23/06/2020 | Alessio Bado | 23/06/2020 | Piergiorgio Grasso | 23/06/2020 | 23/06/2020 |

File: IF26.1.2.E.ZZ.W9.IF.00.0.1.020.B.dwg | n. Elab.: -