PROFILO Asse Dispari
SEZIONE 134
PROGRESSIVA 23150.00

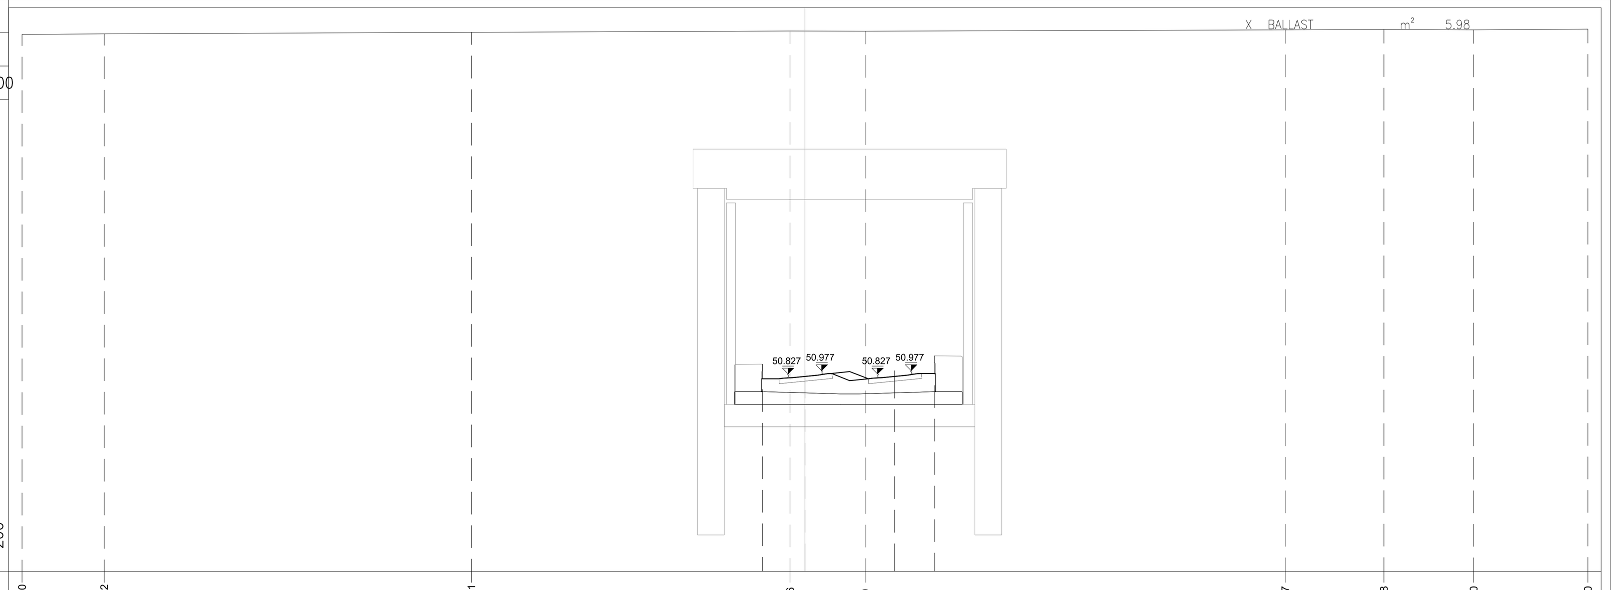

PROGRESSIVE TERRENO	-35.00 -31.32 -14.91 -0.66 2.70 21.47 25.88 29.90 35.00
QUOTE TERRENO	66.008 66.036 66.099 66.166 66.152 66.216 66.228 66.215 66.245
PROGRESSIVE PROGETTO	-1.89 0.00 4.00 5.79
QUOTE PROGETTO	51.266 50.977 50.977 51.634
PROGRESSIVE SCAVO-RIPORTO	
QUOTE SCAVO-RIPORTO	

PROFILO Asse Dispari
SEZIONE 135
PROGRESSIVA 23200.00

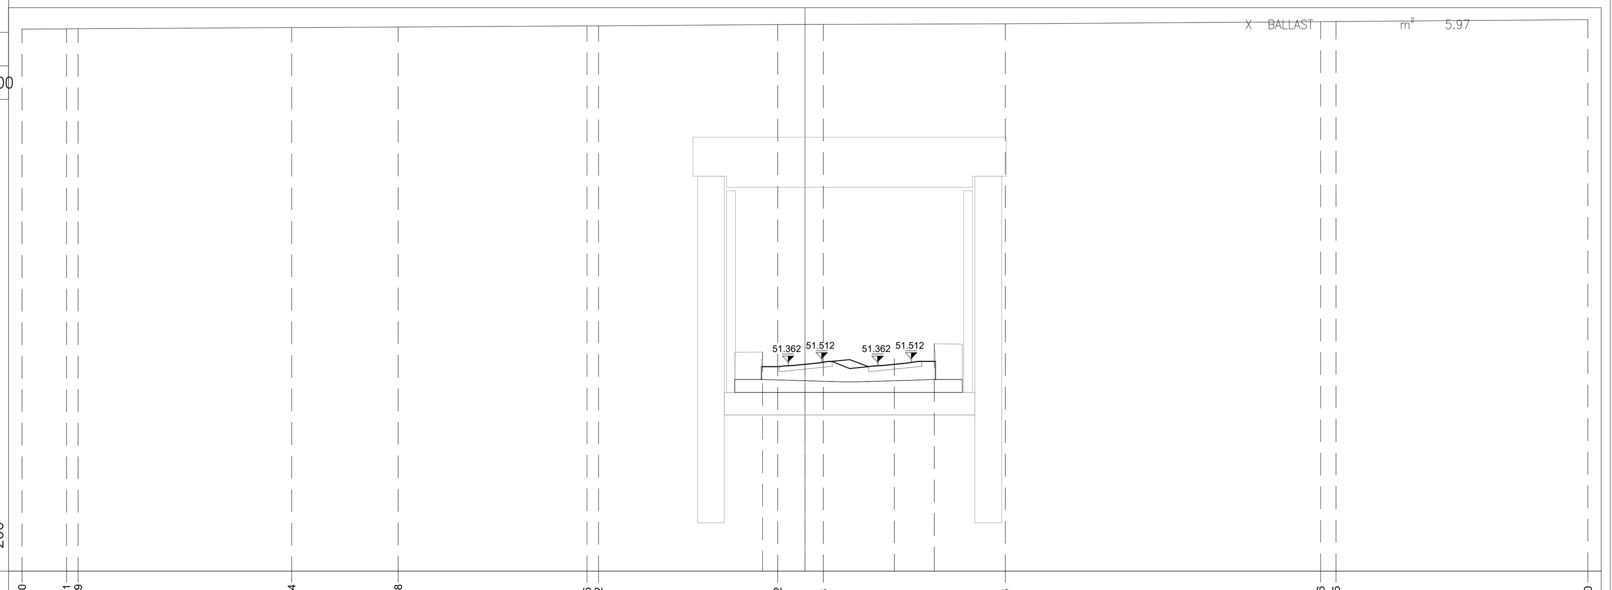

PROGRESSIVE TERRENO	-35.00 -33.01 -32.49 -22.94 -18.18 -9.75 -9.22 -1.22 0.83 8.96 23.06 23.75 35.00
QUOTE TERRENO	66.244 66.254 66.257 66.309 66.337 66.390 66.391 66.444 66.458 66.480 66.576 66.581 66.667
PROGRESSIVE PROGETTO	-1.89 0.00 4.00 5.79
QUOTE PROGETTO	51.801 51.512 51.512 52.169
PROGRESSIVE SCAVO-RIPORTO	
QUOTE SCAVO-RIPORTO	

PROFILO Asse Dispari
SEZIONE 136
PROGRESSIVA 23250.00

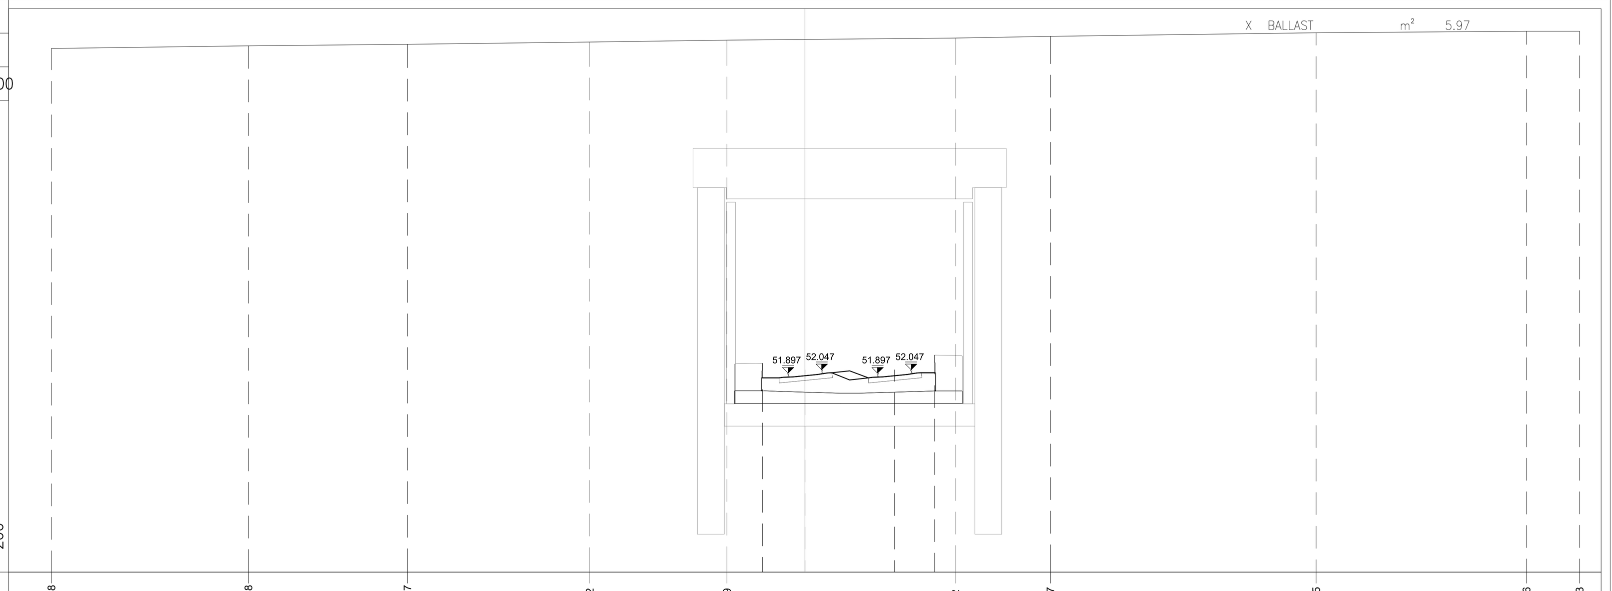

PROGRESSIVE TERRENO	-33.68 -24.88 -17.77 -9.62 -3.49 6.72 10.97 22.85 32.26 34.63
QUOTE TERRENO	66.415 66.537 66.605 66.709 66.793 66.880 66.962 67.122 67.189 67.192
PROGRESSIVE PROGETTO	-1.89 0.00 4.00 5.79
QUOTE PROGETTO	52.335 52.047 52.047 52.704
PROGRESSIVE SCAVO-RIPORTO	
QUOTE SCAVO-RIPORTO	

PROFILO Asse Dispari
SEZIONE 137
PROGRESSIVA 23300.00

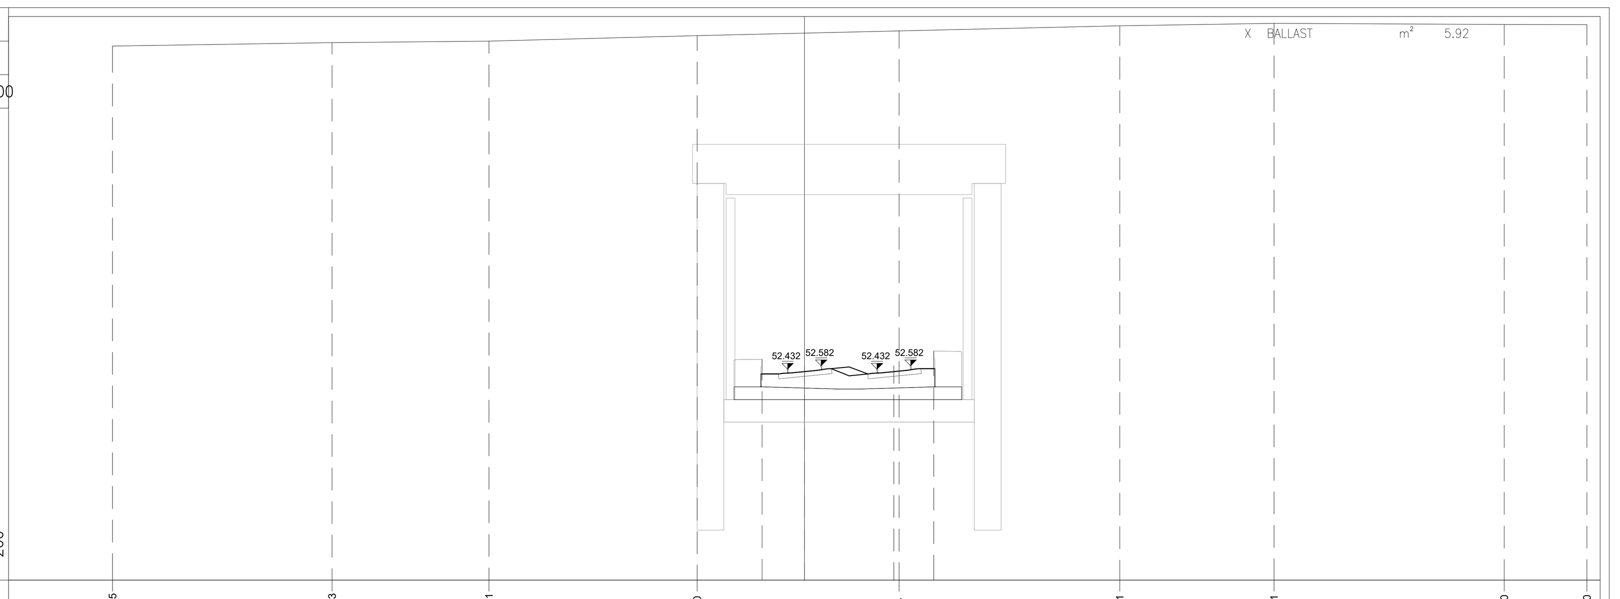

PROGRESSIVE TERRENO	-30.95 -21.13 -14.11 -4.80 4.24 14.11 21.01 31.30 35.00
QUOTE TERRENO	66.883 67.032 67.098 67.343 67.560 67.788 67.899 67.843 67.838
PROGRESSIVE PROGETTO	-1.89 0.00 4.00 5.79
QUOTE PROGETTO	52.870 52.582 52.582 53.239
PROGRESSIVE SCAVO-RIPORTO	
QUOTE SCAVO-RIPORTO	

PROFILO Asse Dispari
SEZIONE 138
PROGRESSIVA 23350.00

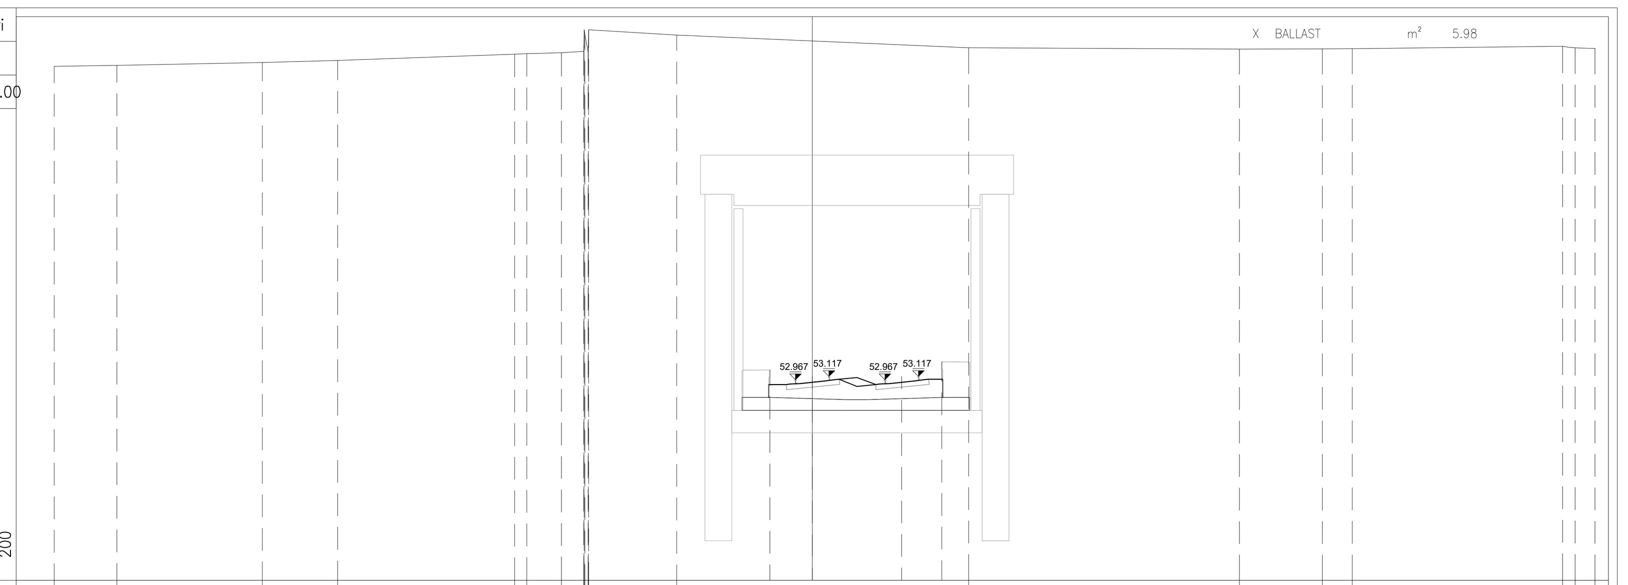

PROGRESSIVE TERRENO	-33.90 -31.10 -24.60 -21.23 -13.31 -12.77 -11.21 -10.21 -10.21 -10.20 -10.17 -10.02 -10.01 -10.00 -6.06 7.00 19.10 22.81 24.15 33.55 34.11 35.00
QUOTE TERRENO	66.988 67.028 67.152 67.249 67.528 67.554 67.596 67.658 67.923 68.616 68.421 67.638 67.888 68.616 68.381 67.817 67.760 67.768 67.776 67.883 67.814 67.778
PROGRESSIVE PROGETTO	-1.89 0.00 4.00 5.79
QUOTE PROGETTO	53.405 53.117 53.117 53.773
PROGRESSIVE SCAVO-RIPORTO	
QUOTE SCAVO-RIPORTO	

PROFILO Asse Dispari
SEZIONE 139
PROGRESSIVA 23400.00

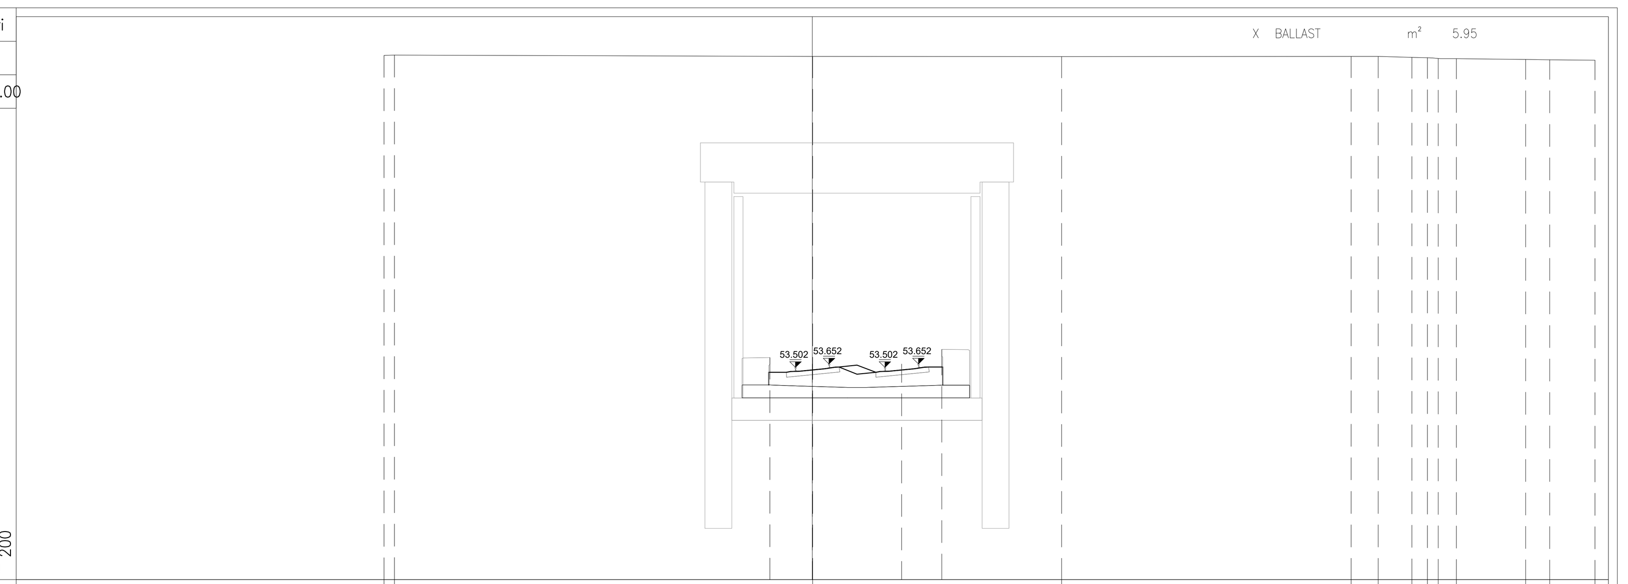

PROGRESSIVE TERRENO	-19.15 -18.68 0.02 11.15 24.09 25.31 26.82 27.51 27.99 28.80 31.90 32.98 35.00
QUOTE TERRENO	67.469 67.482 67.420 67.413 67.423 67.422 67.379 67.359 67.331 67.322 67.284 67.273 67.253
PROGRESSIVE PROGETTO	-1.89 0.00 4.00 5.79
QUOTE PROGETTO	53.940 53.652 53.652 54.308
PROGRESSIVE SCAVO-RIPORTO	
QUOTE SCAVO-RIPORTO	

PROFILO Asse Dispari
SEZIONE 140
PROGRESSIVA 23450.00

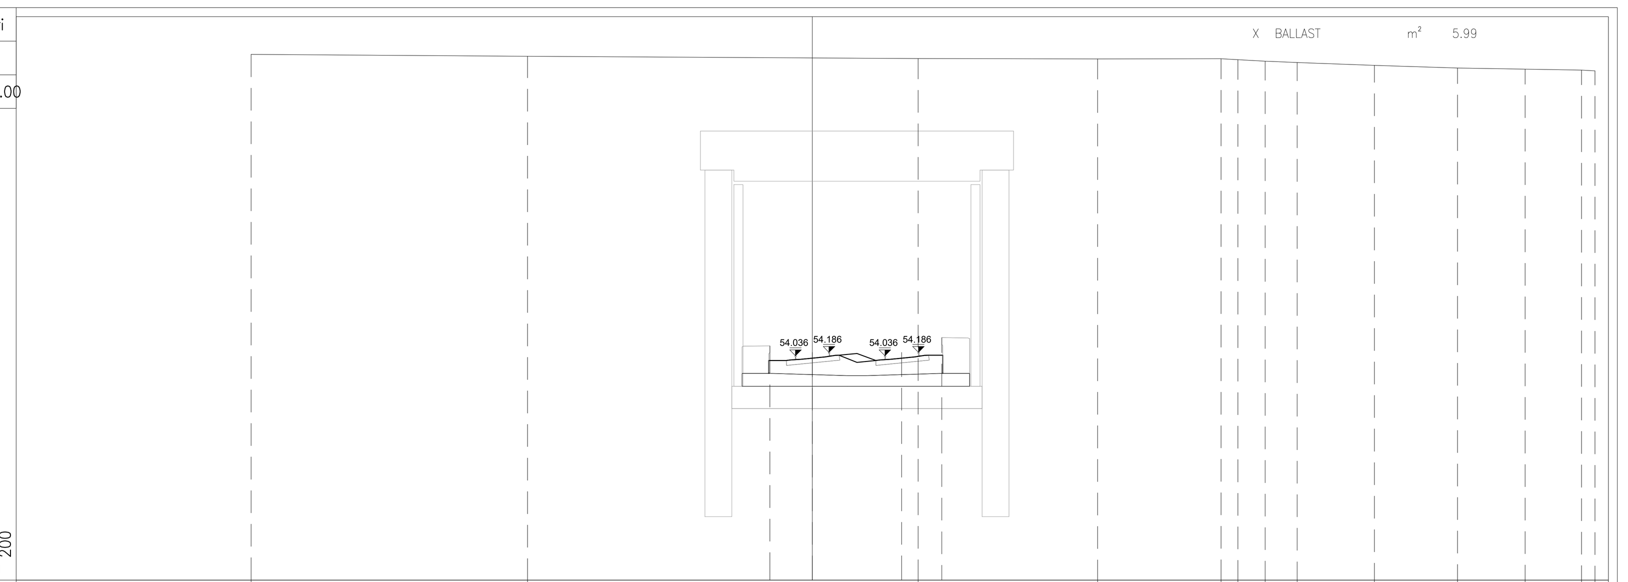

PROGRESSIVE TERRENO	-25.09 -12.73 4.73 12.76 18.28 19.03 20.25 21.68 25.14 28.85 31.88 34.41 35.00
QUOTE TERRENO	67.515 67.430 67.327 67.311 67.321 67.278 67.210 67.151 67.022 66.900 66.852 66.805 66.775
PROGRESSIVE PROGETTO	-1.89 0.00 4.00 5.79
QUOTE PROGETTO	54.475 54.186 54.186 54.843
PROGRESSIVE SCAVO-RIPORTO	
QUOTE SCAVO-RIPORTO	

PROFILO Asse Dispari
SEZIONE 141
PROGRESSIVA 23500.00

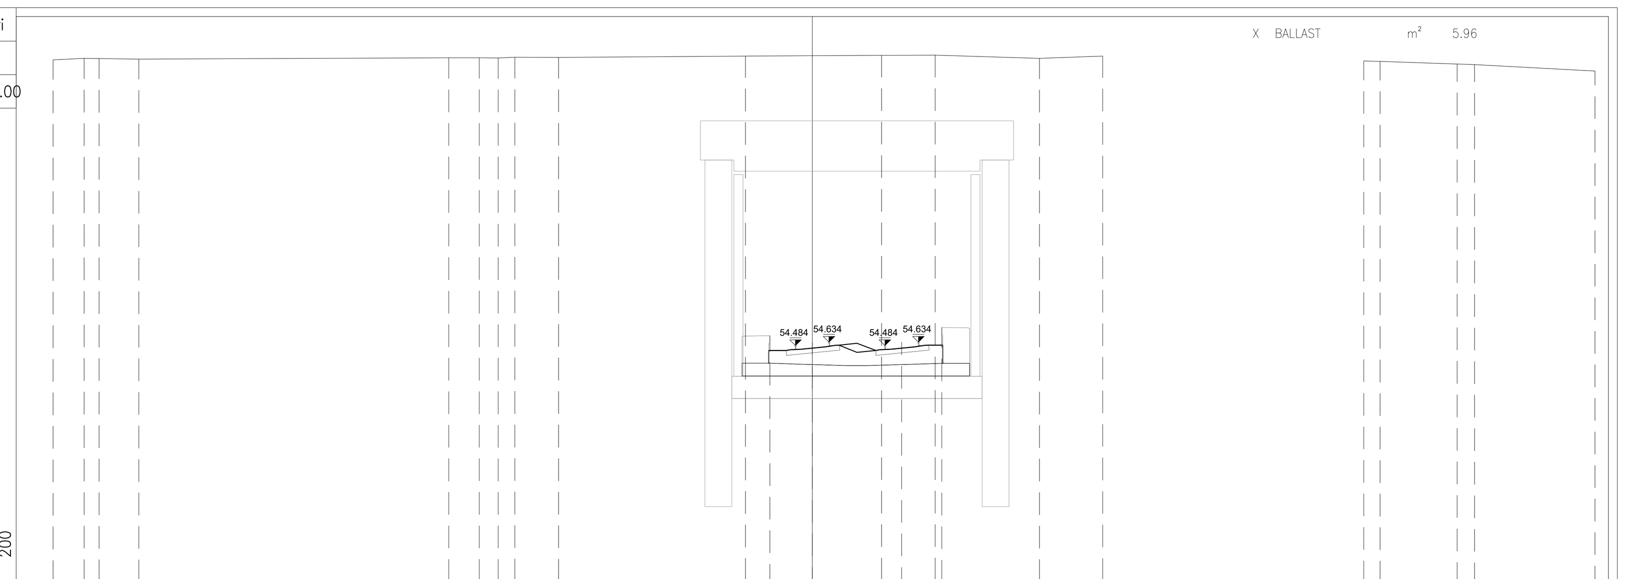

PROGRESSIVE TERRENO	-33.95 -32.56 -31.89 -30.11 -16.25 -14.89 -14.05 -13.30 -11.34 -2.98 3.10 5.50 10.16 12.99 24.66 25.39 28.84 29.62 35.00
QUOTE TERRENO	67.260 67.330 67.323 67.297 67.355 67.358 67.351 67.385 67.370 67.435 67.467 67.471 67.330 67.433 67.213 67.195 67.076 67.052 66.758
PROGRESSIVE PROGETTO	-1.89 0.00 4.00 5.79
QUOTE PROGETTO	54.923 54.634 54.634 55.291
PROGRESSIVE SCAVO-RIPORTO	
QUOTE SCAVO-RIPORTO	

COMMITTENTE:
RFI RETE FERROVIARIA ITALIANA
GRUPPO FERROVIE DELLO STATO ITALIANE

DIREZIONE LAVORI:
ITALFERR
GRUPPO FERROVIE DELLO STATO ITALIANE

APPALTATORE:
PIZZAROTTI FONDATA NEL 1910 · Ghella · ITINERA · SALCEF CONSTRUCTION · EdS INFRASTRUTTURE

PROGETTAZIONE:	PROGETTISTA:	DIRETTORE DELLA PROGETTAZIONE:
RAGGRUPPAMENTO TEMPORANEO PROGETTISTI GEODATA ENGINEERING · INTEGRA · RINA	Prof. Ing. Andrea Del Grosso	Ing. PIERGIORGIO GRASSO Responsabile integrazione fra le varie prestazioni specialistiche

PROGETTO ESECUTIVO

ITINERARIO NAPOLI-BARI
RADDOPPIO TRATTA CANCELLO – BENEVENTO
II LOTTO FUNZIONALE FRASSO TELESINO – VITULANO
1° LOTTO FUNZIONALE FRASSO TELESINO – TELESE

LINEA
Elaborati generali
Sezioni trasversali - Tav. 22

APPALTATORE
RTI IMPRESA PIZZAROTTI & C. S.p.A.
IL DIRETTORE TECNICO
Ing. S. Del Balzo
23/06/2020

SCALA: 1:200

COMMESSA	LOTTO	FASE	ENTE	TIPO DOC.	OPERA/DISCIPLINA	PROGR.	REV.
IF26	12	E	ZZ	W9	IF0001	022	B

Rev.	Descrizione	Redatto	Data	Verificato	Data	Approvato	Data	Autorizzato Data
A	EMISSIONE	Marco Venturini	24/02/2020	Alessio Bado	24/02/2020	Piergiorgio Grasso	24/02/2020	Prof. Ing. A. Del Grosso
B	Revisione a seguito di istruttoria ITF	Marco Venturini	23/06/2020	Alessio Bado	23/06/2020	Piergiorgio Grasso	23/06/2020	
								23/06/2020

File: IF26.1.2.E.ZZ.W9.IF.00.0.1.022.B.dwg | n. Elab.: -