PROFILO NV06C

SEZIONE 2

PROGRESSIVA 20.00

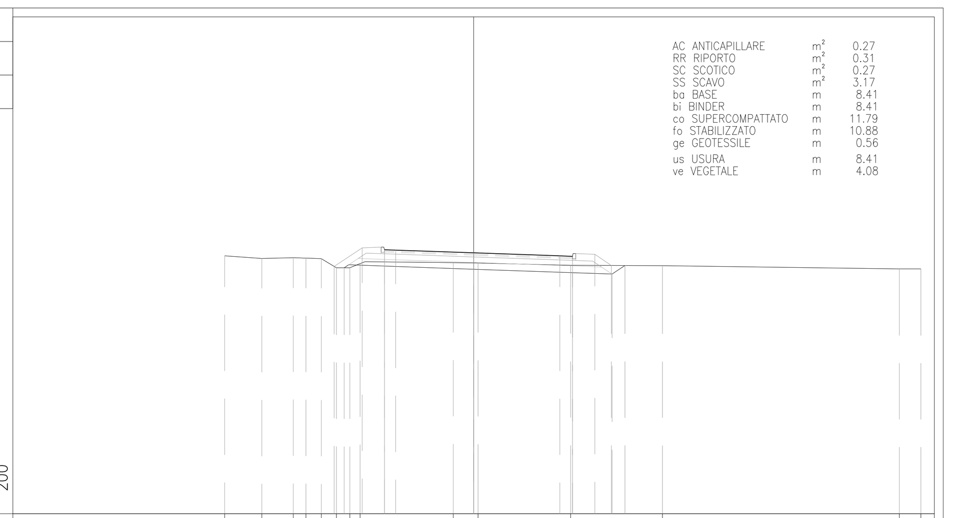

PROGRESSIVE TERRENO	-11.13, -9.47, -8.06, -7.50, -6.81, -6.13, -5.54, -5.08, -0.91, 0.20, 4.34, 8.45, 19.04, 20.00
QUOTE TERRENO	41.53, 41.41, 41.44, 41.42, 41.40, 40.99, 40.99, 41.17, 41.22, 41.20, 41.10, 41.09, 40.94, 40.94
PROGRESSIVE PROGETTO	-6.23, -4.99, -3.99, -3.48, 0.00, 3.85, 4.42, 5.42, 6.16
QUOTE PROGETTO	41.05, 41.88, 41.80, 41.78, 41.66, 41.52, 41.50, 41.59, 41.09
PROGRESSIVE SCAVO-RIPORTO	-5.78, -3.99, 0.00, 4.42, 6.20, 6.77
QUOTE SCAVO-RIPORTO	40.99, 41.07, 40.93, 40.77, 40.71, 41.09

PROFILO NV06C

SEZIONE 3

PROGRESSIVA 40.00

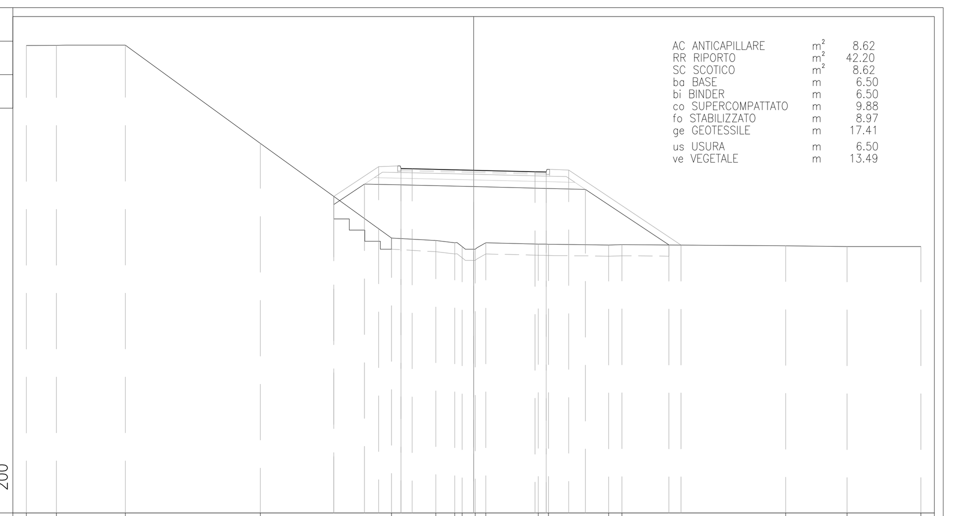

PROGRESSIVE TERRENO	-20.00, -18.66, -15.57, -9.54, -3.67, -1.69, -0.84, -0.52, 0.07, 0.54, 2.89, 3.35, 6.04, 6.63, 13.96, 16.70, 20.00
QUOTE TERRENO	49.91, 49.91, 49.92, 45.53, 41.30, 41.19, 41.09, 40.91, 40.80, 41.08, 41.03, 41.02, 40.99, 41.00, 40.95, 40.92, 40.92
PROGRESSIVE PROGETTO	-6.25, -4.25, -3.25, -2.75, 0.00, 2.75, 3.25, 4.25, 9.28
QUOTE PROGETTO	43.15, 44.49, 44.40, 44.39, 44.33, 44.26, 44.25, 44.33, 40.98
PROGRESSIVE SCAVO-RIPORTO	-6.25, -4.88, -3.25, 0.00, 3.25, 5.00, 8.73
QUOTE SCAVO-RIPORTO	42.79, 43.71, 43.67, 43.60, 43.52, 43.47, 40.99

PROFILO NV06C

SEZIONE 4

PROGRESSIVA 60.00

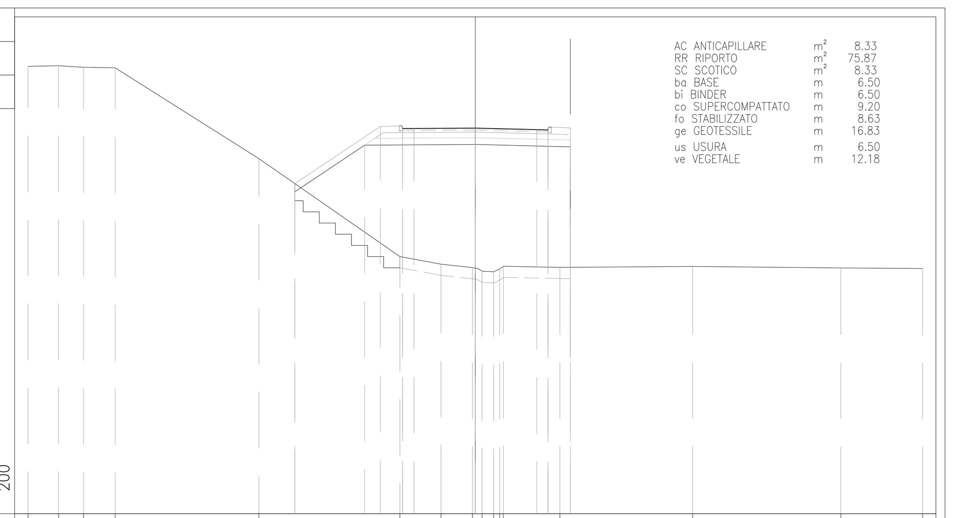

PROGRESSIVE TERRENO	-20.00, -18.64, -17.52, -16.11, -9.68, -3.38, -1.54, -0.13, 0.30, 0.82, 1.09, 1.25, 3.78, 9.72, 16.35, 20.00
QUOTE TERRENO	49.99, 50.01, 49.95, 49.92, 45.86, 41.49, 41.15, 41.00, 40.84, 40.81, 40.93, 41.06, 41.01, 41.05, 40.98, 40.96
PROGRESSIVE PROGETTO	-8.07, -4.25, -3.25, -2.75, 0.00, 2.75, 3.25, 4.25
QUOTE PROGETTO	44.75, 47.30, 47.21, 47.21, 47.23, 47.16, 47.15, 47.24
PROGRESSIVE SCAVO-RIPORTO	-8.07, -4.95, -3.25, 0.00, 3.25, 4.25, 4.25
QUOTE SCAVO-RIPORTO	44.39, 46.47, 46.48, 46.50, 46.42, 46.39, 41.01

PROFILO NV06C

SEZIONE 5

PROGRESSIVA 74.35

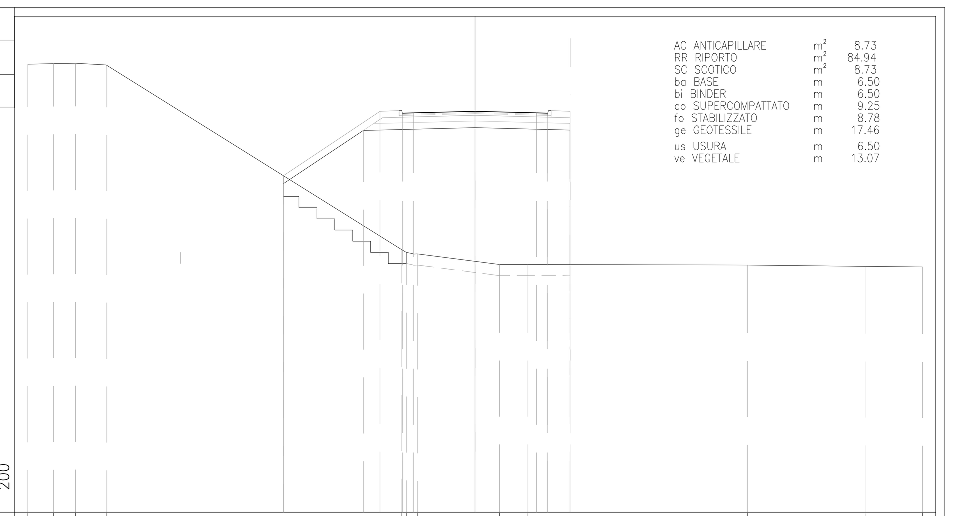

PROGRESSIVE TERRENO	-20.00, -18.86, -17.87, -16.50, -3.30, -3.08, -2.58, 1.09, 2.33, 12.18, 17.44, 20.00
QUOTE TERRENO	50.06, 50.09, 50.10, 50.03, 41.78, 41.64, 41.58, 41.10, 41.10, 41.07, 41.02, 40.99
PROGRESSIVE PROGETTO	-8.57, -4.25, -3.25, -2.75, 0.00, 2.75, 3.25, 4.25
QUOTE PROGETTO	45.07, 47.95, 47.87, 47.88, 47.95, 47.88, 47.87, 47.95
PROGRESSIVE SCAVO-RIPORTO	-8.57, -5.00, -3.25, 0.00, 3.25, 4.25, 4.25
QUOTE SCAVO-RIPORTO	44.71, 47.10, 47.14, 47.22, 47.14, 47.11, 41.10

COMMITTENTE:

RFI RETE FERROVIARIA ITALIANA
GRUPPO FERROVIE DELLO STATO ITALIANE

DIREZIONE LAVORI:

ITALFERR
GRUPPO FERROVIE DELLO STATO ITALIANE

APPALTATORE:

PIZZAROTTI FONDATA NEL 1910 – Ghella – ITINERA – SALCEF CONSTRUCTION – EdS INFRASTRUTTURE

PROGETTAZIONE:	PROGETTISTA:	DIRETTORE DELLA PROGETTAZIONE:
RAGGRUPPAMENTO TEMPORANEO PROGETTISTI GEODATA ENGINEERING – INTEGRA – RINA	Prof. Ing. Andrea Del Grosso	Ing. PIERGIORGIO GRASSO Responsabile integrazione fra le varie prestazioni specialistiche

PROGETTO ESECUTIVO

ITINERARIO NAPOLI-BARI
RADDOPPIO TRATTA CANCELLO – BENEVENTO
II LOTTO FUNZIONALE FRASSO TELESINO – VITULANO
1° LOTTO FUNZIONALE FRASSO TELESINO – TELESE

VIABILITA'
NV06 -Viabilità accesso fermata Amorosi al km 21+900 e area di soccorso km 22+250
Sezioni trasversali Ramo C

APPALTATORE
RTI IMPRESA PIZZAROTTI & C. S.p.A.
IL DIRETTORE TECNICO
Ing. S. Del Balzo
23/06/2020

SCALA: 1:200

COMMESSA	LOTTO	FASE	ENTE	TIPO DOC.	OPERA/DISCIPLINA	PROGR.	REV.
IF26	12	E	ZZ	W9	NV0600	013	C

Rev.	Descrizione	Redatto	Data	Verificato	Data	Approvato	Data	Autorizzato Data
A	EMISSIONE	Marco Venturini	26/12/2019	Alessandra Parisi	26/12/2019	Piergiorgio Grasso	26/12/2019	Prof. Ing. A. Del Grosso
B	AGGIORNAMENTO RILIEVI	Marco Venturini	24/02/2020	Alessio Bado	24/02/2020	Piergiorgio Grasso	24/02/2020	
C	Revisione a seguito di istruttoria ITF	Marco Venturini	23/06/2020	Alessio Bado	23/06/2020	Piergiorgio Grasso	23/06/2020	23/06/2020

File: IF26.1.2.E.ZZ.W9.NV.06.0.0.011.C.dwg

n. Elab.: -