PROFILO NV09A
SEZIONE 09a−2
PROGRESSIVA 25.00

RR RIPORTO	m²	1.12	BO BONIFICA m²	3.92
SC SCOTICO	m²	3.93		
ba BASE	m	4.00		
bi BINDER	m	4.00		
fo STABILIZZATO	m	6.56		
us USURA	m	4.00		
ve VEGETALE	m	2.13		

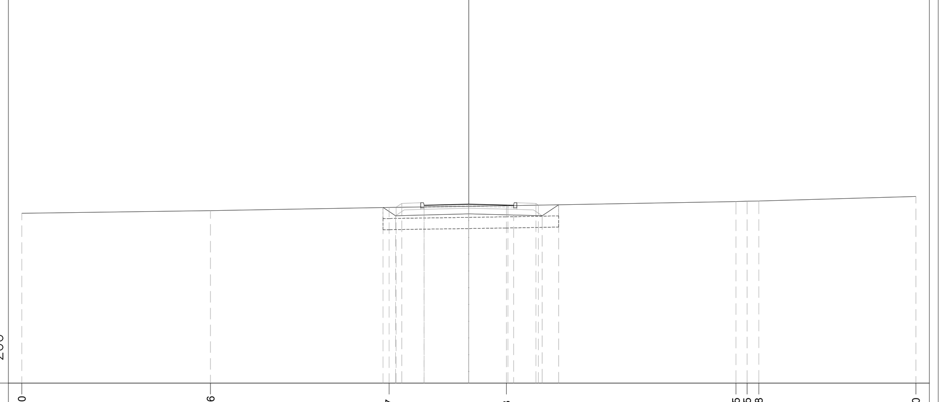

PROGRESSIVE TERRENO	-20.00 · -11.56 · -3.57 · 1.68 · 11.95 · 12.45 · 12.98 · 20.00
QUOTE TERRENO	70.60 · 70.72 · 70.87 · 70.95 · 71.13 · 71.14 · 71.16 · 71.36
PROGRESSIVE PROGETTO	-3.25 · -3.00 · -2.00 · 0.00 · 1.75 · 3.00 · 3.11
QUOTE PROGETTO	70.87 · 71.04 · 70.96 · 71.01 · 70.96 · 71.04 · 70.97
PROGRESSIVE SCAVO-RIPORTO	-3.83 · -3.28 · -2.00 · 0.00 · 2.00 · 3.28 · 4.02
QUOTE SCAVO-RIPORTO	70.87 · 70.50 · 70.53 · 70.58 · 70.53 · 70.50 · 70.99

PROFILO NV09A
SEZIONE 09a−3
PROGRESSIVA 50.00

RR RIPORTO	m²	2.03	BO BONIFICA m²	3.70
SC SCOTICO	m²	3.69		
ba BASE	m	4.00		
bi BINDER	m	4.00		
fo STABILIZZATO	m	6.56		
us USURA	m	4.00		
ve VEGETALE	m	2.68		

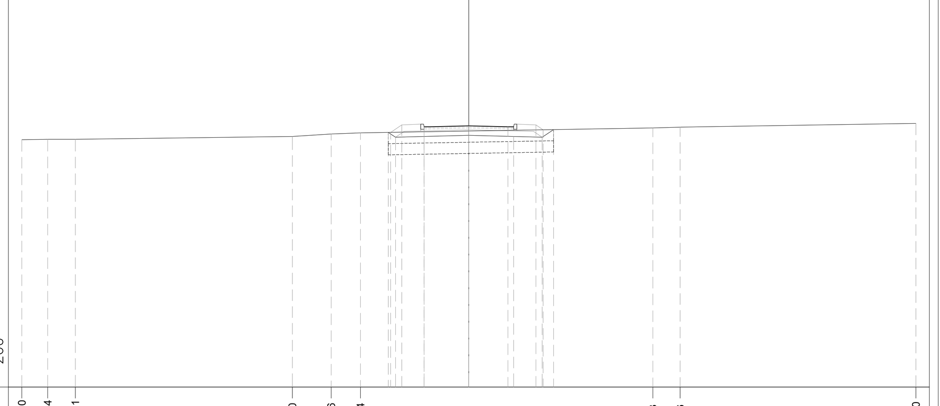

PROGRESSIVE TERRENO	-20.00 · -18.84 · -17.61 · -7.90 · -6.16 · -4.84 · 8.23 · 9.46 · 20.00
QUOTE TERRENO	71.04 · 71.06 · 71.06 · 71.19 · 71.30 · 71.35 · 71.57 · 71.61 · 71.77
PROGRESSIVE PROGETTO	-3.50 · -3.00 · -2.00 · 0.00 · 1.75 · 3.00 · 3.32
QUOTE PROGETTO	71.37 · 71.70 · 71.62 · 71.67 · 71.62 · 71.70 · 71.49
PROGRESSIVE SCAVO-RIPORTO	-3.60 · -3.28 · -2.00 · 0.00 · 2.00 · 3.28 · 3.79
QUOTE SCAVO-RIPORTO	71.37 · 71.16 · 71.19 · 71.24 · 71.19 · 71.16 · 71.50

PROFILO NV09A
SEZIONE 09a−4
PROGRESSIVA 51.06

RR RIPORTO	m²	2.05	BO BONIFICA m²	3.71
SC SCOTICO	m²	3.71		
ba BASE	m	4.00		
bi BINDER	m	4.00		
fo STABILIZZATO	m	6.56		
us USURA	m	4.00		
ve VEGETALE	m	2.66		

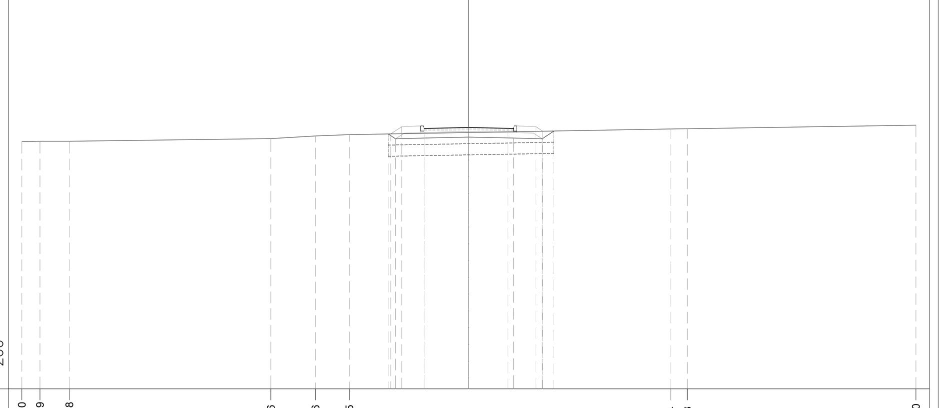

PROGRESSIVE TERRENO	-20.00 · -19.19 · -17.88 · -8.86 · -6.86 · -5.35 · 9.04 · 9.78 · 20.00
QUOTE TERRENO	71.06 · 71.07 · 71.07 · 71.20 · 71.31 · 71.37 · 71.62 · 71.63 · 71.79
PROGRESSIVE PROGETTO	-3.49 · -3.00 · -2.00 · 0.00 · 1.75 · 3.00 · 3.31
QUOTE PROGETTO	71.41 · 71.73 · 71.65 · 71.70 · 71.65 · 71.73 · 71.52
PROGRESSIVE SCAVO-RIPORTO	-3.61 · -3.28 · -2.00 · 0.00 · 2.00 · 3.28 · 3.81
QUOTE SCAVO-RIPORTO	71.40 · 71.18 · 71.22 · 71.27 · 71.22 · 71.18 · 71.53

PROFILO NV09A
SEZIONE 09a−5
PROGRESSIVA 63.31

RR RIPORTO	m²	1.60	BO BONIFICA m²	3.81
SC SCOTICO	m²	3.80		
ba BASE	m	4.00		
bi BINDER	m	4.00		
fo STABILIZZATO	m	6.56		
us USURA	m	4.00		
ve VEGETALE	m	2.41		

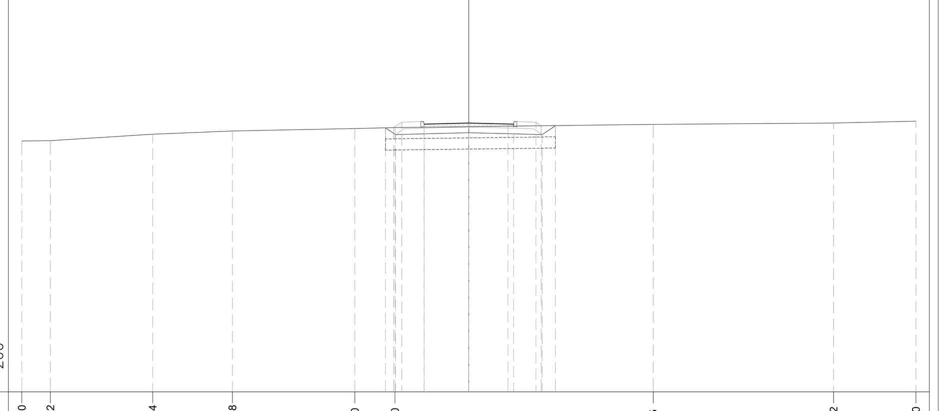

PROGRESSIVE TERRENO	-20.00 · -18.72 · -14.14 · -10.58 · -5.10 · -3.30 · 8.25 · 16.32 · 20.00
QUOTE TERRENO	71.21 · 71.23 · 71.52 · 71.67 · 71.77 · 71.82 · 71.96 · 72.02 · 72.11
PROGRESSIVE PROGETTO	-3.36 · -3.00 · -2.00 · 0.00 · 1.75 · 3.00 · 3.24
QUOTE PROGETTO	71.81 · 72.05 · 71.97 · 72.02 · 71.97 · 72.05 · 71.90
PROGRESSIVE SCAVO-RIPORTO	-3.73 · -3.28 · -2.00 · 0.00 · 2.00 · 3.28 · 3.88
QUOTE SCAVO-RIPORTO	71.81 · 71.51 · 71.54 · 71.59 · 71.54 · 71.51 · 71.90

PROFILO NV09A
SEZIONE 09a−6
PROGRESSIVA 75.00

RR RIPORTO	m²	1.68	BO BONIFICA m²	3.79
SC SCOTICO	m²	3.80		
ba BASE	m	4.00		
bi BINDER	m	4.00		
fo STABILIZZATO	m	6.56		
us USURA	m	4.00		
ve VEGETALE	m	2.44		

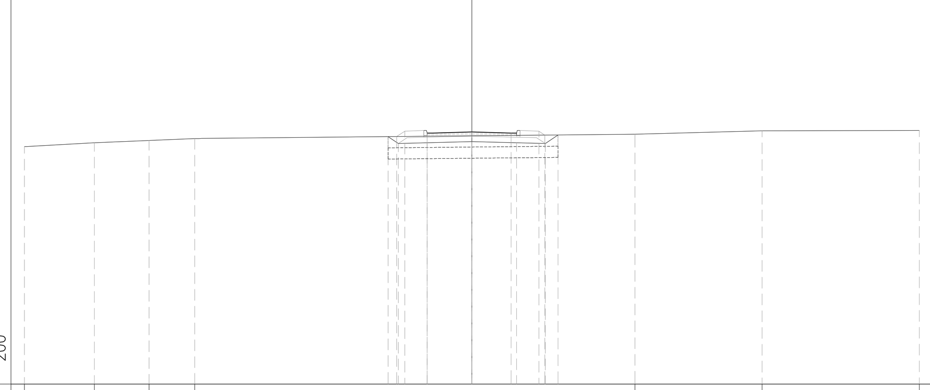

PROGRESSIVE TERRENO	-20.00 · -16.87 · -14.42 · -12.39 · 7.29 · 12.97 · 20.00
QUOTE TERRENO	71.61 · 71.78 · 71.88 · 71.96 · 72.16 · 72.31 · 72.33
PROGRESSIVE PROGETTO	-3.36 · -3.00 · -2.00 · 0.00 · 1.75 · 3.00 · 3.26
QUOTE PROGETTO	72.05 · 72.29 · 72.21 · 72.26 · 72.21 · 72.29 · 72.12
PROGRESSIVE SCAVO-RIPORTO	-3.74 · -3.28 · -2.00 · 0.00 · 2.00 · 3.28 · 3.85
QUOTE SCAVO-RIPORTO	72.05 · 71.75 · 71.78 · 71.83 · 71.78 · 71.75 · 72.12

PROFILO NV09A
SEZIONE 09a−7
PROGRESSIVA 100.00

RR RIPORTO	m²	1.67	BO BONIFICA m²	4.76
SC SCOTICO	m²	4.76		
ba BASE	m	6.49		
bi BINDER	m	6.49		
fo STABILIZZATO	m	7.77		
us USURA	m	6.49		
ve VEGETALE	m	1.65		

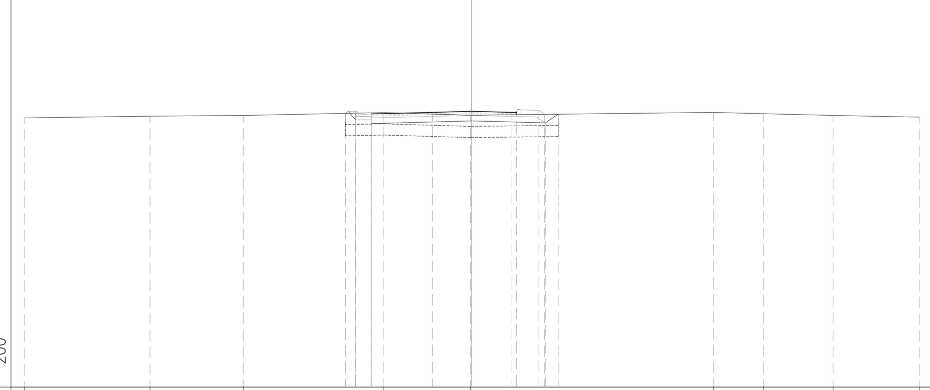

PROGRESSIVE TERRENO	-20.00 · -14.38 · -10.21 · -3.94 · -0.07 · 10.80 · 13.04 · 16.15 · 20.00
QUOTE TERRENO	72.02 · 72.10 · 72.13 · 72.25 · 72.14 · 72.27 · 72.20 · 72.13 · 72.05
PROGRESSIVE PROGETTO	-5.66 · -5.19 · -4.49 · -1.75 · 0.00 · 1.75 · 3.00 · 3.25
QUOTE PROGETTO	72.22 · 72.31 · 72.20 · 72.27 · 72.31 · 72.27 · 72.35 · 72.18
PROGRESSIVE SCAVO-RIPORTO	-5.66 · -5.19 · -4.49 · -4.49 · 0.00 · 2.00 · 3.28 · 3.86
QUOTE SCAVO-RIPORTO	72.22 · 71.93 · 71.93 · 71.77 · 71.88 · 71.83 · 71.80 · 72.19

PROFILO NV09A
SEZIONE 09a−8
PROGRESSIVA 115.66

RR RIPORTO	m²	0.91	BO BONIFICA m²	4.81
SC SCOTICO	m²	4.80		
SS SCAVO	m²	0.15		
ba BASE	m	6.50		
bi BINDER	m	6.50		
fo STABILIZZATO	m	7.78		
us USURA	m	6.50		
ve VEGETALE	m	1.68		

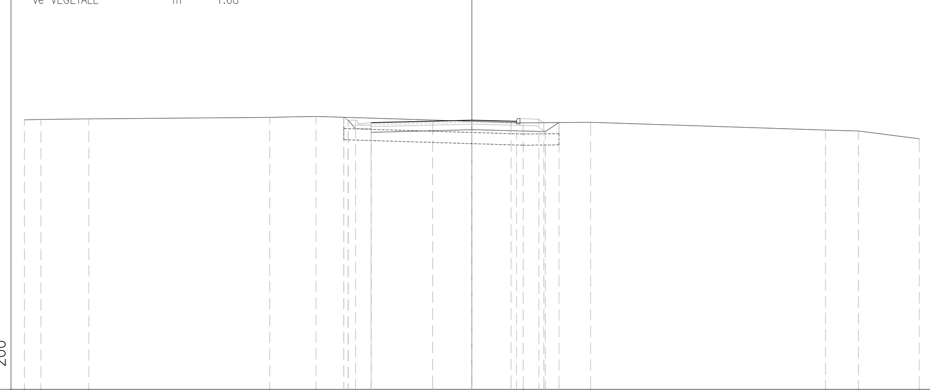

PROGRESSIVE TERRENO	-20.00 · -19.26 · -17.12 · -9.03 · -6.97 · 2.29 · 5.31 · 15.81 · 17.28 · 20.00
QUOTE TERRENO	72.04 · 72.06 · 72.09 · 72.15 · 72.19 · 71.91 · 71.93 · 71.59 · 71.55 · 71.19
PROGRESSIVE PROGETTO	-5.72 · -5.53 · -4.50 · -1.75 · 0.00 · 1.75 · 3.00 · 3.22
QUOTE PROGETTO	72.15 · 72.02 · 71.91 · 71.98 · 72.03 · 71.98 · 72.06 · 71.91
PROGRESSIVE SCAVO-RIPORTO	-5.72 · -5.53 · -5.20 · -4.50 · -4.50 · 0.00 · 2.00 · 3.28 · 3.89
QUOTE SCAVO-RIPORTO	72.15 · 72.02 · 71.65 · 71.65 · 71.48 · 71.60 · 71.55 · 71.51 · 71.92

PROFILO NV09A
SEZIONE 09a−9
PROGRESSIVA 125.00

RR RIPORTO	m²	0.30	BO BONIFICA m²	3.19
SC SCOTICO	m²	3.20		
SS SCAVO	m²	0.22		
ba BASE	m	4.00		
bi BINDER	m	4.00		
fo STABILIZZATO	m	4.00		
us USURA	m	4.00		
ve VEGETALE	m	1.05		

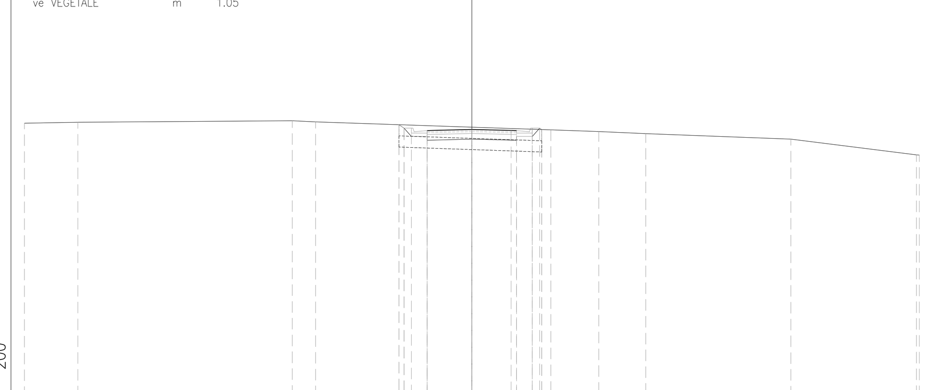

PROGRESSIVE TERRENO	-20.00 · -17.61 · -8.03 · -6.98 · 3.53 · 5.68 · 7.78 · 14.26 · 19.87 · 20.00
QUOTE TERRENO	72.02 · 72.06 · 72.13 · 72.08 · 71.72 · 71.65 · 71.55 · 71.31 · 70.61 · 70.59
PROGRESSIVE PROGETTO	-3.26 · -3.03 · -2.00 · 0.00 · 1.75 · 2.70 · 3.13
QUOTE PROGETTO	71.95 · 71.80 · 71.69 · 71.74 · 71.70 · 71.80 · 71.73
PROGRESSIVE SCAVO-RIPORTO	-3.26 · -3.03 · -2.70 · -2.00 · -2.00 · 0.00 · 2.00 · 2.00 · 2.70 · 3.03 · 3.13
QUOTE SCAVO-RIPORTO	71.95 · 71.80 · 71.42 · 71.42 · 71.26 · 71.31 · 71.43 · 71.26 · 71.43 · 71.80 · 71.73

PROFILO NV09A
SEZIONE 09a−10
PROGRESSIVA 127.91

RR RIPORTO	m²	0.28	BO BONIFICA m²	3.20
SC SCOTICO	m²	3.19		
SS SCAVO	m²	0.26		
ba BASE	m	4.00		
bi BINDER	m	4.00		
fo STABILIZZATO	m	4.00		
us USURA	m	4.00		
ve VEGETALE	m	1.06		

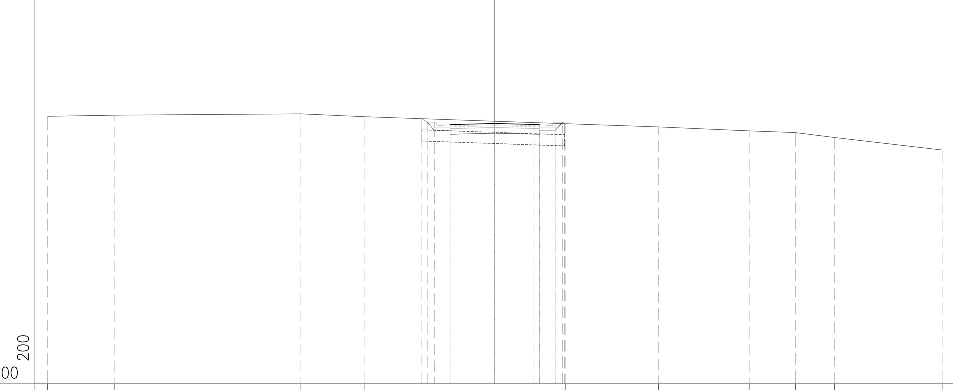

PROGRESSIVE TERRENO	-20.00 · -16.99 · -8.67 · -5.85 · 3.17 · 7.32 · 11.40 · 13.44 · 15.19 · 20.00
QUOTE TERRENO	71.96 · 72.02 · 72.07 · 71.95 · 71.64 · 71.49 · 71.31 · 71.23 · 71.02 · 70.46
PROGRESSIVE PROGETTO	-3.27 · -3.03 · -2.00 · 0.00 · 1.75 · 2.70 · 3.12
QUOTE PROGETTO	71.86 · 71.70 · 71.59 · 71.64 · 71.60 · 71.70 · 71.64
PROGRESSIVE SCAVO-RIPORTO	-3.27 · -3.03 · -2.70 · -2.00 · -2.00 · 0.00 · 2.00 · 2.00 · 2.70 · 3.03 · 3.12
QUOTE SCAVO-RIPORTO	71.86 · 71.70 · 71.33 · 71.33 · 71.16 · 71.21 · 71.33 · 71.16 · 71.33 · 71.70 · 71.64

PROFILO NV09A
SEZIONE 09a−11
PROGRESSIVA 139.74

RR RIPORTO	m²	0.42	BO BONIFICA m²	3.21
SC SCOTICO	m²	3.21		
SS SCAVO	m²	0.33		
ba BASE	m	4.00		
bi BINDER	m	4.00		
fo STABILIZZATO	m	4.00		
us USURA	m	4.00		
ve VEGETALE	m	1.10		

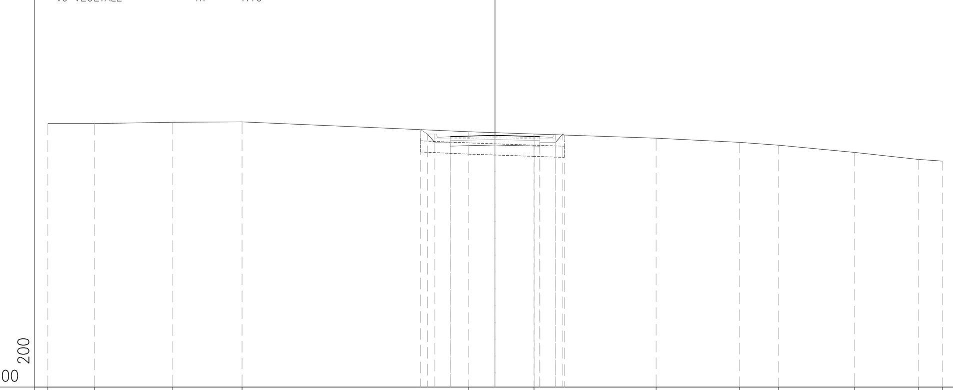

PROGRESSIVE TERRENO	-20.00 · -17.91 · -14.41 · -11.32 · -1.18 · 1.74 · 7.20 · 10.93 · 12.67 · 16.06 · 18.92 · 20.00
QUOTE TERRENO	71.77 · 71.76 · 71.82 · 71.84 · 71.40 · 71.30 · 71.11 · 70.93 · 70.80 · 70.48 · 70.16 · 70.09
PROGRESSIVE PROGETTO	-3.33 · -3.03 · -2.00 · 0.00 · 1.75 · 2.70 · 3.09
QUOTE PROGETTO	71.50 · 71.30 · 71.19 · 71.24 · 71.19 · 71.30 · 71.25
PROGRESSIVE SCAVO-RIPORTO	-3.33 · -3.03 · -2.70 · -2.00 · -2.00 · 0.00 · 2.00 · 2.00 · 2.70 · 3.03 · 3.09
QUOTE SCAVO-RIPORTO	71.50 · 71.30 · 70.92 · 70.92 · 70.76 · 70.81 · 70.92 · 70.76 · 70.92 · 71.30 · 71.25

PROFILO NV09A
SEZIONE 09a−12
PROGRESSIVA 150.00

RR RIPORTO	m²	0.34	BO BONIFICA m²	3.26
SC SCOTICO	m²	3.27		
SS SCAVO	m²	0.71		
ba BASE	m	4.00		
bi BINDER	m	4.00		
fo STABILIZZATO	m	4.00		
us USURA	m	4.00		
ve VEGETALE	m	1.23		

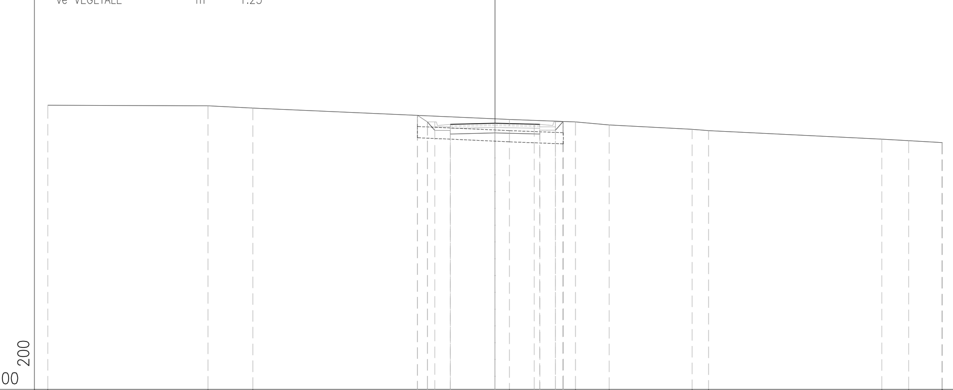

PROGRESSIVE TERRENO	-20.00 · -12.84 · -10.83 · 0.64 · 3.59 · 5.10 · 8.81 · 9.54 · 17.29 · 18.50 · 19.98 · 20.00
QUOTE TERRENO	71.69 · 71.67 · 71.57 · 71.06 · 70.94 · 70.81 · 70.62 · 70.56 · 70.18 · 70.11 · 70.02 · 70.02
PROGRESSIVE PROGETTO	-3.47 · -3.03 · -2.00 · 0.00 · 1.75 · 2.70 · 3.06
QUOTE PROGETTO	71.24 · 70.95 · 70.84 · 70.89 · 70.84 · 70.95 · 70.97
PROGRESSIVE SCAVO-RIPORTO	-3.47 · -3.03 · -2.70 · -2.00 · -2.00 · 0.00 · 2.00 · 2.00 · 2.70 · 3.03 · 3.06
QUOTE SCAVO-RIPORTO	71.24 · 70.95 · 70.57 · 70.57 · 70.41 · 70.46 · 70.57 · 70.41 · 70.57 · 70.95 · 70.97

PROFILO NV09A
SEZIONE 09a−13
PROGRESSIVA 152.60

RR RIPORTO	m²	0.34	BO BONIFICA m²	3.34
SC SCOTICO	m²	3.33		
SS SCAVO	m²	0.92		
ba BASE	m	4.00		
bi BINDER	m	4.00		
fo STABILIZZATO	m	4.00		
us USURA	m	4.00		
ve VEGETALE	m	1.39		

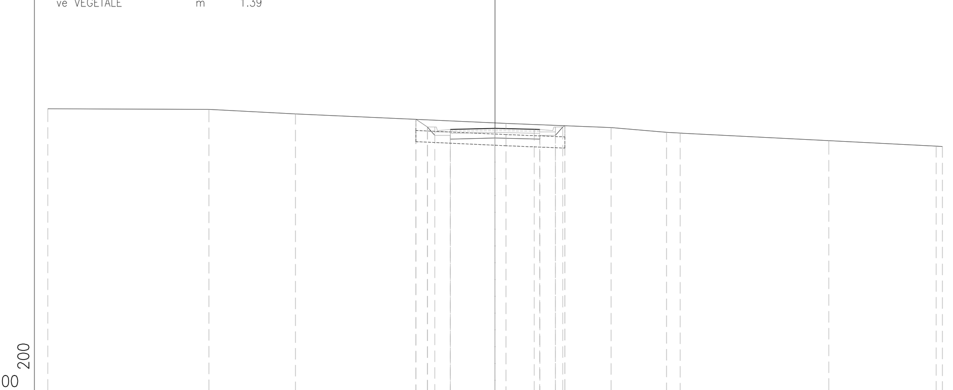

PROGRESSIVE TERRENO	-20.00 · -12.80 · -8.93 · 0.49 · 5.19 · 7.67 · 8.28 · 14.92 · 19.73 · 20.00
QUOTE TERRENO	71.66 · 71.63 · 71.44 · 71.01 · 70.83 · 70.61 · 70.58 · 70.24 · 69.99 · 69.98
PROGRESSIVE PROGETTO	-3.55 · -3.03 · -2.00 · 0.00 · 1.75 · 2.70 · 3.12
QUOTE PROGETTO	71.19 · 70.85 · 70.74 · 70.79 · 70.75 · 70.85 · 70.91
PROGRESSIVE SCAVO-RIPORTO	-3.55 · -3.03 · -2.70 · -2.00 · -2.00 · 0.00 · 2.00 · 2.00 · 2.70 · 3.03 · 3.12
QUOTE SCAVO-RIPORTO	71.19 · 70.85 · 70.47 · 70.47 · 70.31 · 70.36 · 70.47 · 70.31 · 70.47 · 70.85 · 70.91

COMMITTENTE:
RFI RETE FERROVIARIA ITALIANA – GRUPPO FERROVIE DELLO STATO ITALIANE

DIREZIONE LAVORI:
ITALFERR – GRUPPO FERROVIE DELLO STATO ITALIANE

APPALTATORE:
PIZZAROTTI FONDATA NEL 1910 · Ghella · ITINERA · SALCEF CONSTRUCTION · EdS INFRASTRUTTURE

PROGETTAZIONE:	PROGETTISTA:	DIRETTORE DELLA PROGETTAZIONE:
RAGGRUPPAMENTO TEMPORANEO PROGETTISTI GEODATA ENGINEERING · INTEGRA · RINA	Prof. Ing. Andrea Del Grosso	Ing. PIERGIORGIO GRASSO Responsabile integrazione fra le varie prestazioni specialistiche

PROGETTO ESECUTIVO

ITINERARIO NAPOLI-BARI
RADDOPPIO TRATTA CANCELLO – BENEVENTO
II LOTTO FUNZIONALE FRASSO TELESINO – VITULANO
1° LOTTO FUNZIONALE FRASSO TELESINO – TELESE

VIABILITA'
NV09 - Viabilità di accesso area di soccorso e fabbricato tecnologico gall. Telese km 25+250
Sezioni trasversali viabilità provvisoria - Tav. 1 di 3

APPALTATORE
RTI IMPRESA PIZZAROTTI & C. S.p.A.
IL DIRETTORE TECNICO
Ing. S. Del Balzo
23/06/2020

SCALA: 1:200

COMMESSA	LOTTO	FASE	ENTE	TIPO DOC.	OPERA/DISCIPLINA	PROGR.	REV.
IF26	12	E	ZZ	W9	NV0900	001	C

Rev.	Descrizione	Redatto	Data	Verificato	Data	Approvato	Data	Autorizzato Data
A	EMISSIONE	Marco Venturini	26/12/2019	Alessandra Parisi	26/12/2019	Piergiorgio Grasso	26/12/2019	Prof. Ing. A. Del Grosso
B	AGGIORNAMENTO RILIEVI	Marco Venturini	24/02/2020	Alessio Bado	24/02/2020	Piergiorgio Grasso	24/02/2020	
C	Revisione a seguito di istruttoria ITF	Marco Venturini	23/06/2020	Alessio Bado	23/06/2020	Piergiorgio Grasso	23/06/2020	23/06/2020

File: IF26.1.2.E.ZZ.W9.NV.09.0.0.001.C.dwg
n. Elab.: -