PROFILO Ciclabile Telese
SEZIONE 1
PROGRESSIVA 0.00

SS SCAVO m² 3.62
bi BINDER m 3.00
fo STABILIZZATO m 3.00

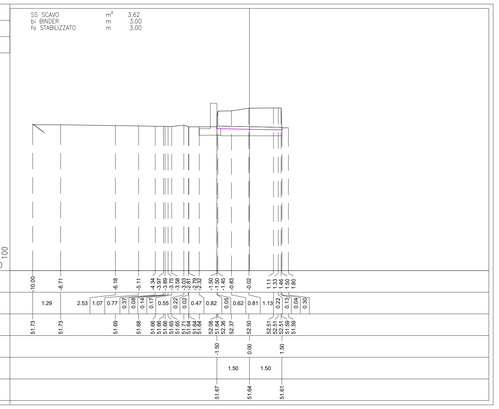

PROFILO Ciclabile Telese
SEZIONE 2
PROGRESSIVA 20.00

SS SCAVO m² 3.43
bi BINDER m 3.00
fo STABILIZZATO m 3.60

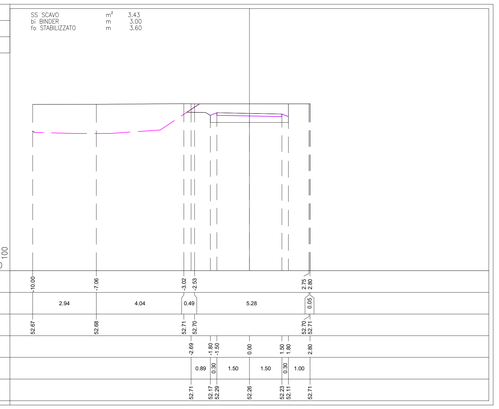

PROFILO Ciclabile Telese
SEZIONE 3
PROGRESSIVA 40.00

SS SCAVO m² 1.63
bi BINDER m 3.00
fo STABILIZZATO m 3.60

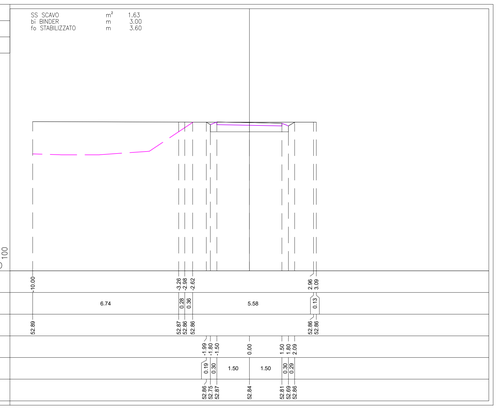

PROFILO Ciclabile Telese
SEZIONE 4
PROGRESSIVA 60.00

SS SCAVO m² 1.25
bi BINDER m 3.00
fo STABILIZZATO m 3.60

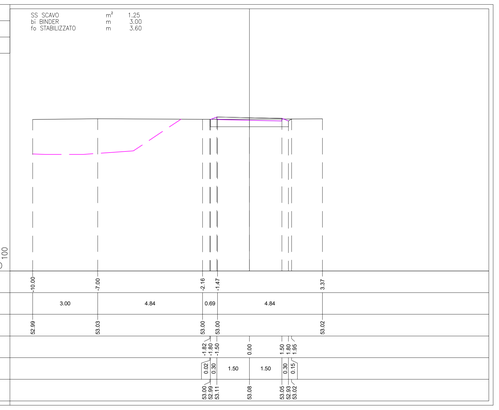

PROFILO Ciclabile Telese
SEZIONE 5
PROGRESSIVA 80.00

SS SCAVO m² 1.48
bi BINDER m 3.00
fo STABILIZZATO m 3.60

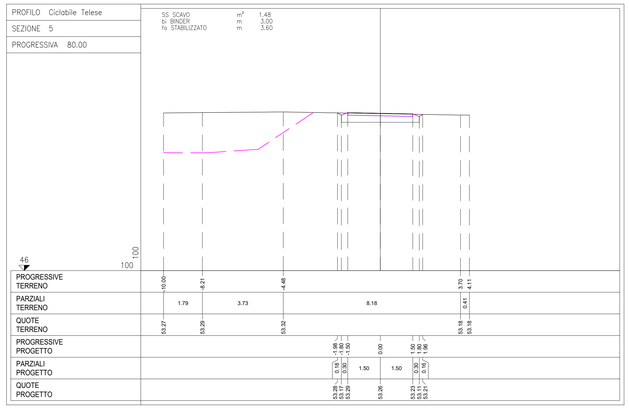

PROFILO Ciclabile Telese
SEZIONE 6
PROGRESSIVA 100.00

SS SCAVO m² 1.02
bi BINDER m 3.00
fo STABILIZZATO m 3.60

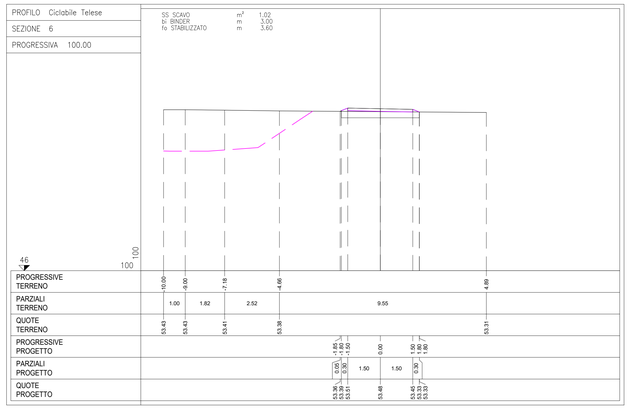

PROFILO Ciclabile Telese
SEZIONE 7
PROGRESSIVA 120.00

SS SCAVO m² 0.83
bi BINDER m 3.00
fo STABILIZZATO m 3.60

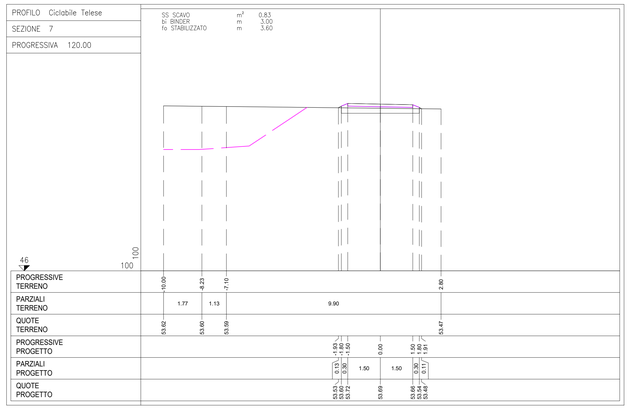

PROFILO Ciclabile Telese
SEZIONE 8
PROGRESSIVA 140.00

SS SCAVO m² 0.78
bi BINDER m 3.00
fo STABILIZZATO m 3.60

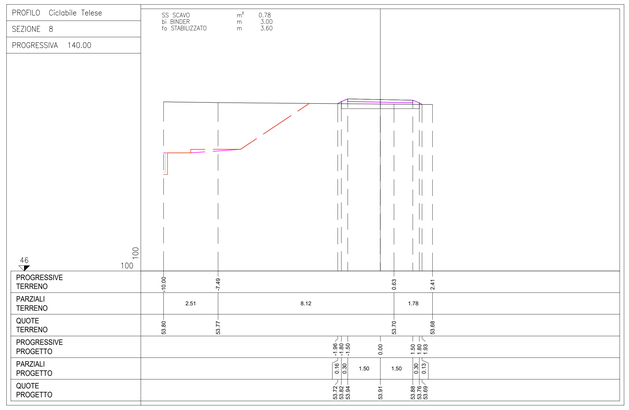

PROFILO Ciclabile Telese
SEZIONE 9
PROGRESSIVA 160.00

SS SCAVO m² 1.02
bi BINDER m 3.00
fo STABILIZZATO m 3.60

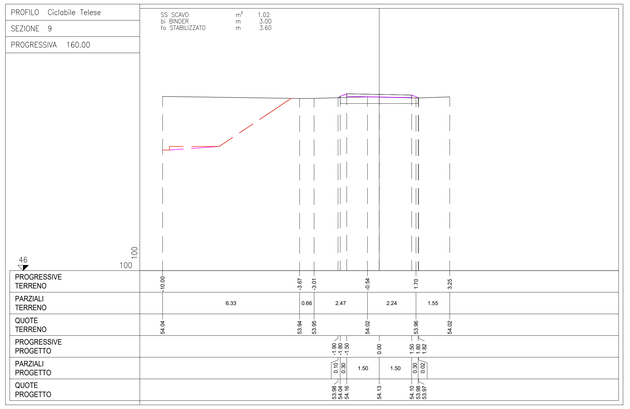

PROFILO Ciclabile Telese
SEZIONE 10
PROGRESSIVA 180.00

SS SCAVO m² 1.19
bi BINDER m 3.00
fo STABILIZZATO m 3.60

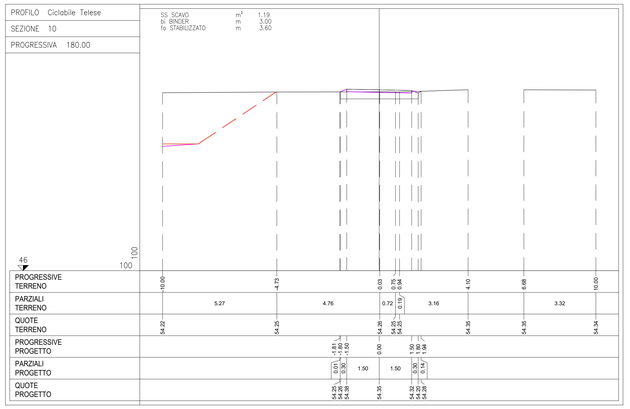

PROFILO Ciclabile Telese
SEZIONE 11
PROGRESSIVA 200.00

SS SCAVO m² 1.30
bi BINDER m 3.00
fo STABILIZZATO m 3.60

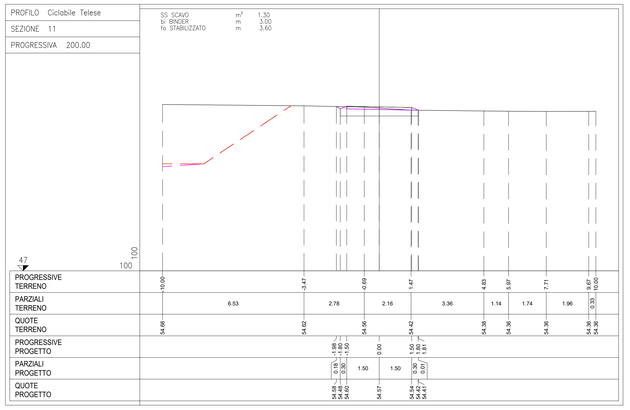

PROFILO Ciclabile Telese
SEZIONE 12
PROGRESSIVA 220.00

SS SCAVO m² 1.11
bi BINDER m 3.00
fo STABILIZZATO m 3.60

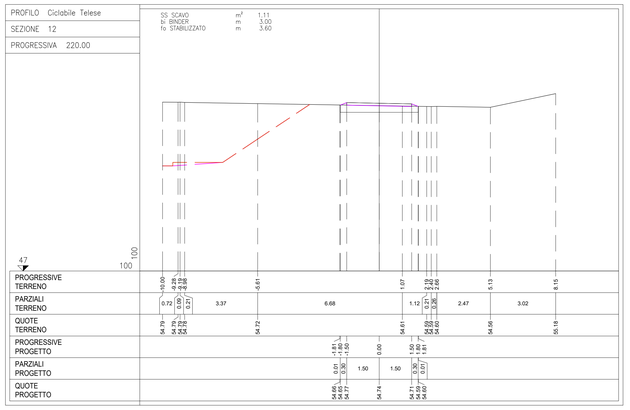

COMMITTENTE:

RFI RETE FERROVIARIA ITALIANA
GRUPPO FERROVIE DELLO STATO ITALIANE

DIREZIONE LAVORI:

ITALFERR
GRUPPO FERROVIE DELLO STATO ITALIANE

APPALTATORE:

PIZZAROTTI · Ghella · ITINERA · SALCEF CONSTRUCTION · JEdS INFRASTRUTTURE

PROGETTAZIONE:	PROGETTISTA:	DIRETTORE DELLA PROGETTAZIONE:
RAGGRUPPAMENTO TEMPORANEO PROGETTISTI GEODATA ENGINEERING · INTEGRA · RIA	Prof. Ing. Andrea Del Grosso	Ing. PIERGIORGIO GRASSO Responsabile integrazione tra le varie prestazioni specialistiche Ordine degli Ingegneri della Provincia di Bari n. 3821

PROGETTO ESECUTIVO

ITINERARIO NAPOLI-BARI
RADDOPPIO TRATTA CANCELLO – BENEVENTO
II LOTTO FUNZIONALE FRASSO TELESINO – VITULANO
1° LOTTO FUNZIONALE FRASSO TELESINO – TELESE

VIABILITA'
CICLABILE TELESE
Sezioni Trasversali 1/3

APPALTATORE
RTI INTEGRA-PIZZAROTTI S.C. S.p.A.
IL DIRETTORE TECNICO (Ing. Stefano Del Rosso)
Ing. S. Del Rosso (firma digitale)
23/06/2020

SCALA: 1:100

COMMESSA	LOTTO	FASE	ENTE	TIPO DOC.	OPERA/DISCIPLINA	PROGR.	REV.
IF26	12	E	ZZ	W9	NV1100	001	B

Rev.	Descrizione	Redatto	Data	Verificato	Data	Approvato	Data	Autorizzato Data
A	EMISSIONE	Marco Venturini	24/02/2020	Alessio Badio	24/02/2020	Piergiorgio Grasso	24/02/2020	Prof. Ing. A. Del Grosso
B	Revisione a seguito di istruttoria ITF	Marco Venturini	23/06/2020	Alessio Iugio Barone	23/06/2020	Piergiorgio Grasso	23/06/2020	23/06/2020

File: IF26.1.2.E.ZZ.W9.NV.11.0.0.001.B.dwg | n. Elab.: -