PROFILO PIAZZALE_SSE

SEZIONE 1

PROGRESSIVA 5.00

BO BONIFICA m² 69.05
RI RILEVATO m² 403.48
SC SCOTICO m² 68.07

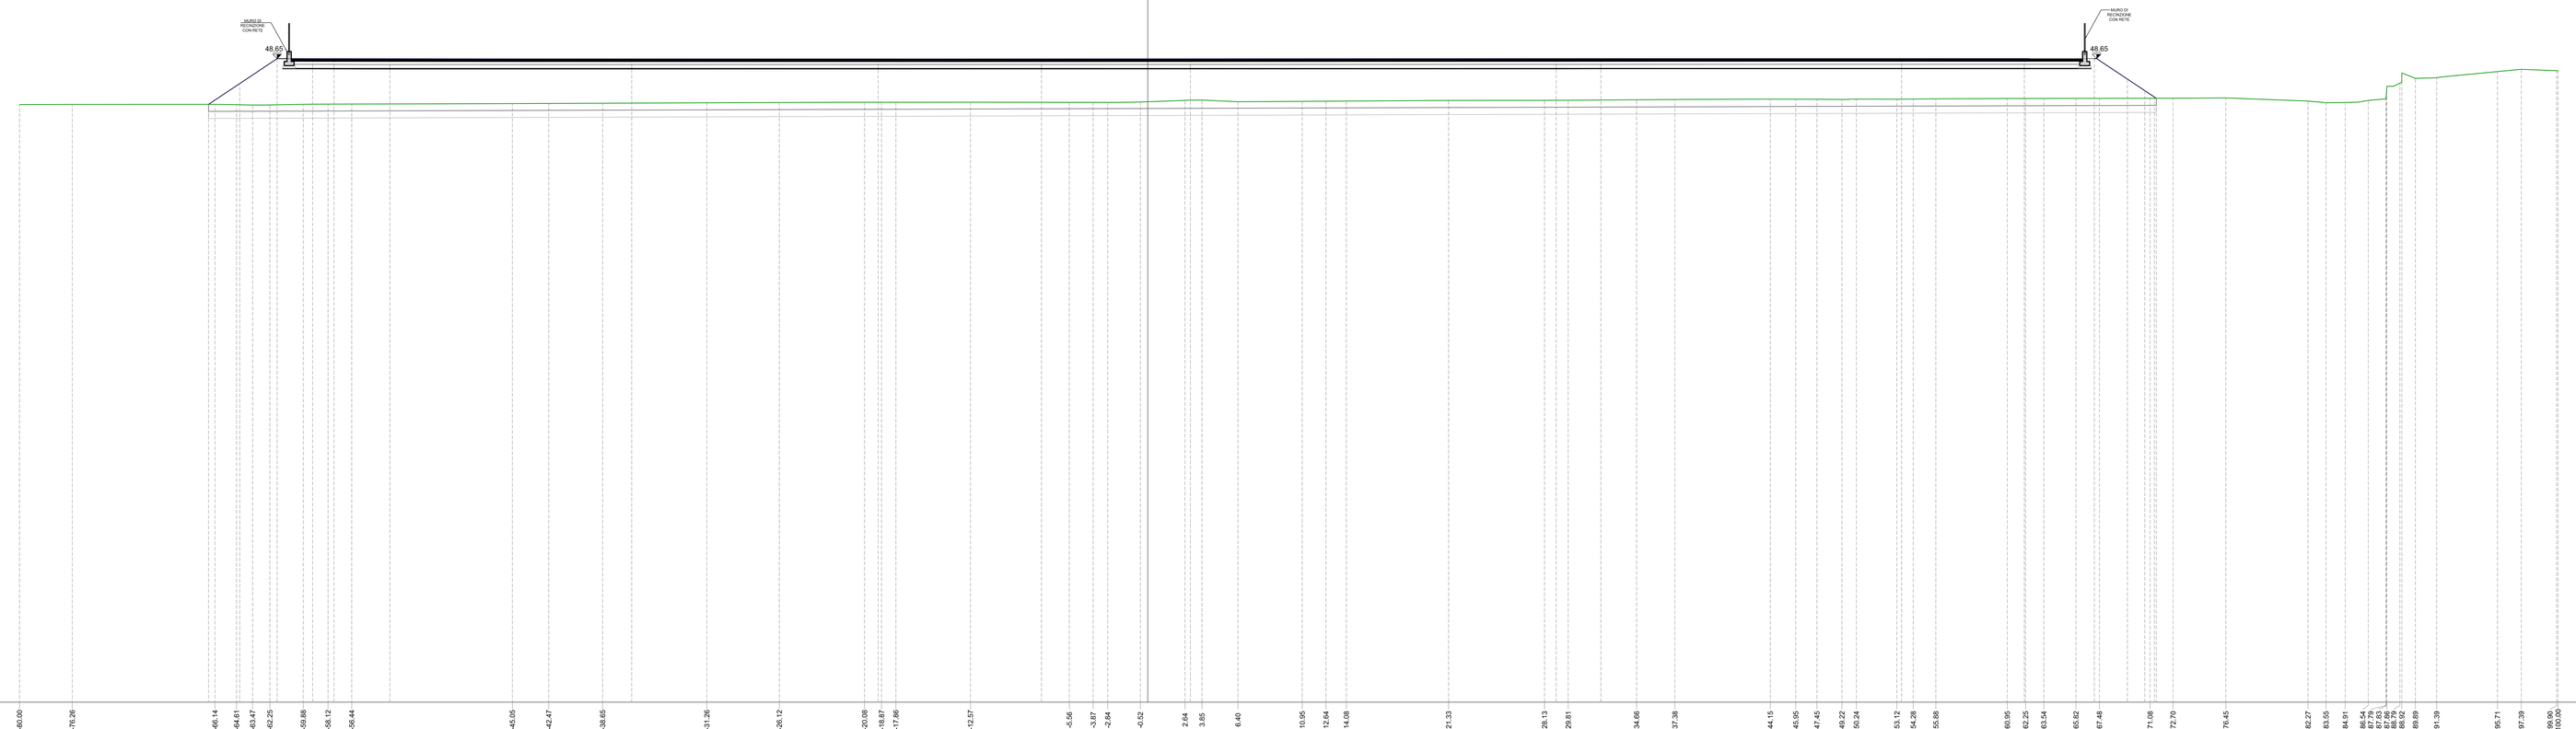

| | | |