PROFILO PIAZZALE_SSE

SEZIONE 2

PROGRESSIVA 10.00

BO BONIFICA	m^2	68.90
RR RILEVATO	m^2	409.32
SC SCOTICO	m^2	68.88

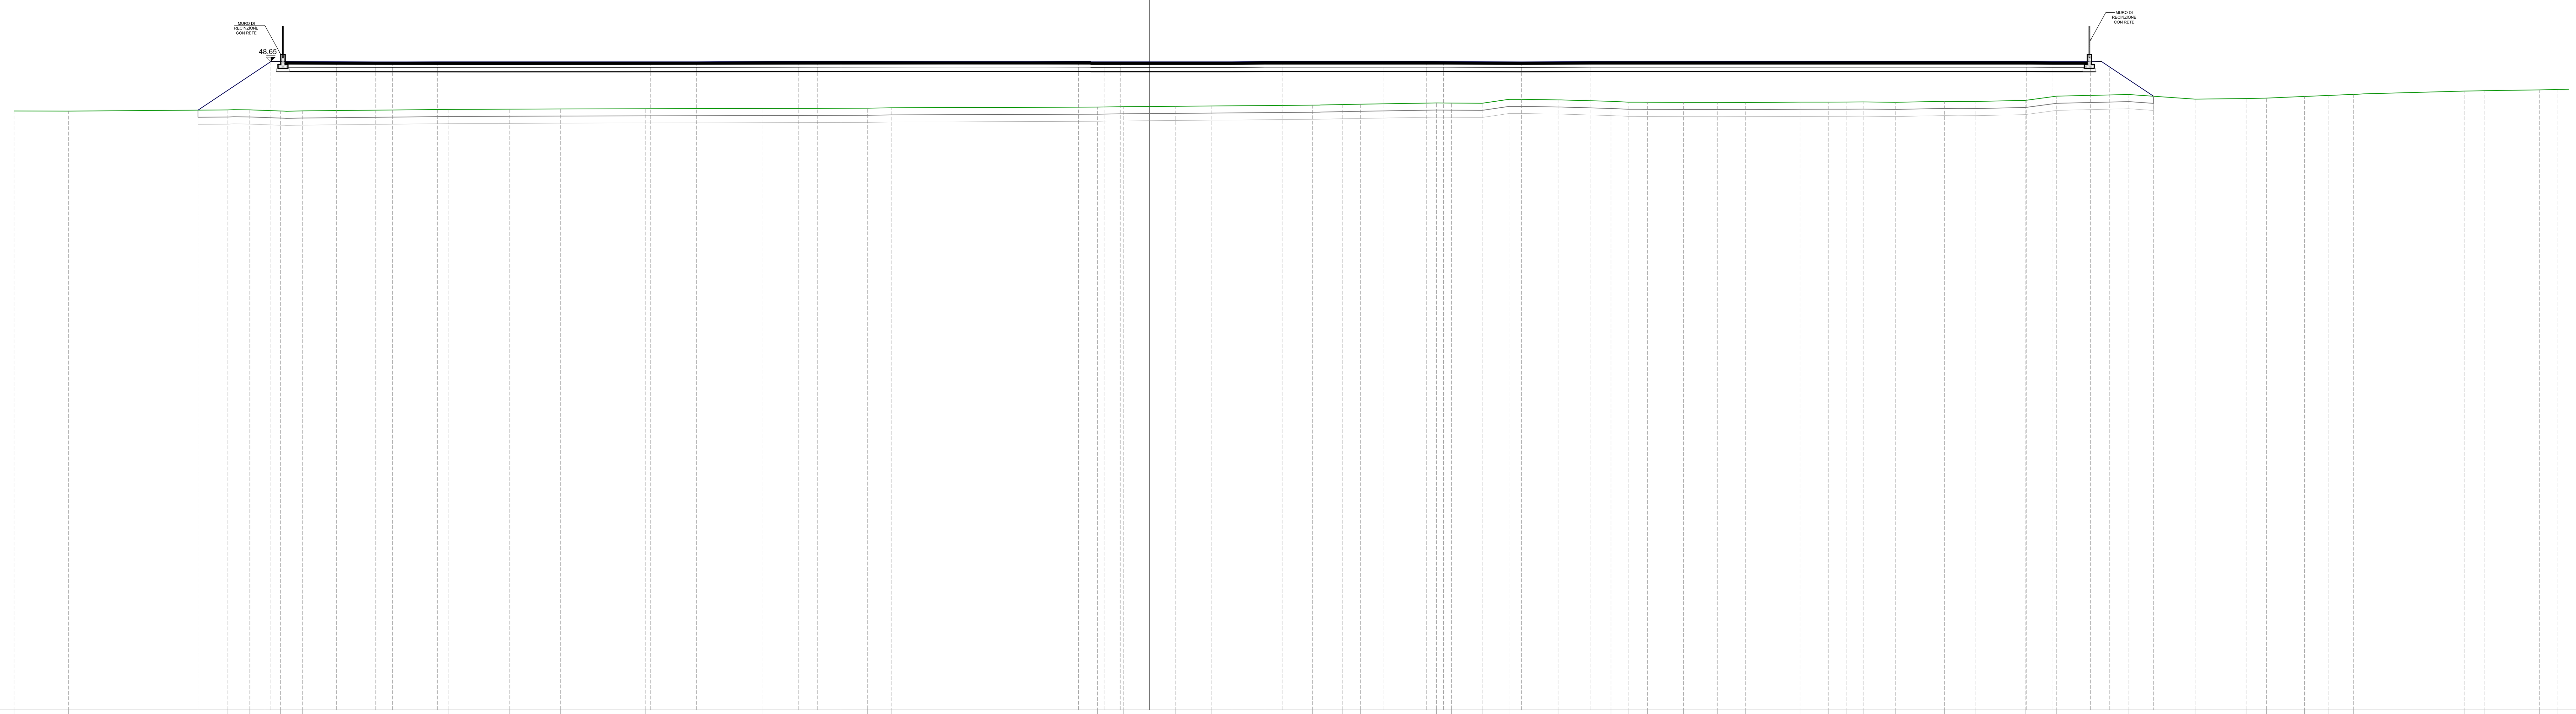

3

200

200

PROGRESSIVE TERRENO: -80.00, -76.17, -64.94, -63.39, -61.23, -59.67, -49.37, -45.08, -41.49, -35.53, -27.30, -19.86, -18.20, -3.67, -1.85, 1.85, 4.34, 11.48, 13.58, 14.86, 20.21, 21.26, 23.43, 25.32, 28.78, 32.51, 33.72, 35.08, 37.62, 40.00, 42.00, 45.82, 47.81, 49.12, 50.28, 52.56, 56.01, 58.22, 61.69, 63.91, 69.00, 73.66, 77.26, 78.69, 81.38, 83.09, 84.83, 92.62, 94.07, 97.92, 99.23, 100.00

PARZIALI TERRENO: 3.83, 11.23, 1.55, 2.16, 1.56, 10.30, 4.29, 3.59, 5.96, 8.23, 7.44, 1.66, 14.53, 1.82, 3.70, 2.49, 7.14, 2.10, 1.28, 5.35, 1.05, 2.17, 1.89, 3.46, 3.73, 1.21, 1.36, 2.54, 2.38, 2.00, 3.82, 1.99, 1.31, 1.16, 2.28, 3.45, 2.21, 3.47, 2.22, 5.09, 4.66, 3.60, 1.43, 2.69, 1.71, 1.74, 7.79, 1.45, 3.85, 1.31, 0.77

QUOTE TERRENO: 45.17, 45.16, 45.25, 45.25, 45.17, 45.18, 45.28, 45.30, 45.31, 45.33, 45.35, 45.37, 45.39, 45.45, 45.47, 45.50, 45.52, 45.58, 45.63, 45.65, 45.74, 45.73, 45.72, 45.99, 45.95, 45.85, 45.80, 45.79, 45.78, 45.78, 45.77, 45.80, 45.80, 45.80, 45.81, 45.78, 45.85, 45.85, 45.92, 46.21, 46.33, 46.01, 46.05, 46.08, 46.20, 46.27, 46.34, 46.57, 46.60, 46.66, 46.69, 46.70

PROGRESSIVE PROGETTO: -67.04, -62.33, -61.91, -57.29, -54.52, -53.34, -50.18, -35.15, -31.93, -24.72, -23.41, -21.74, -5.00, -3.20, -2.07, 5.80, 8.14, 9.34, 16.45, 19.52, 20.71, 26.20, 31.04, 61.77, 63.59, 66.30, 67.65, 70.74

PARZIALI PROGETTO: 4.71, 0.42, 4.62, 2.77, 1.18, 3.16, 15.03, 3.22, 7.21, 1.31, 1.67, 16.74, 1.80, 1.13, 7.87, 2.34, 1.20, 7.11, 3.07, 1.19, 5.49, 4.84, 30.73, 1.82, 2.71, 1.35, 3.09

QUOTE PROGETTO: 45.23, 48.37, 48.65, 48.64, 48.63, 48.63, 48.63, 48.63, 48.63, 48.65, 48.65, 48.65, 48.65, 48.63, 48.63, 48.63, 48.65, 48.65, 48.65, 48.65, 48.65, 48.63, 48.65, 48.65, 48.64, 48.64, 48.27, 46.21

COMMITTENTE:

RFI RETE FERROVIARIA ITALIANA
GRUPPO FERROVIE DELLO STATO ITALIANE

DIREZIONE LAVORI:

ITALFERR
GRUPPO FERROVIE DELLO STATO ITALIANE

APPALTATORE:

PIZZAROTTI FONDATA NEL 1910 · Ghella · ITINERA · SALCEF CONSTRUCTION · EdS INFRASTRUTTURE

PROGETTAZIONE:	PROGETTISTA:	DIRETTORE DELLA PROGETTAZIONE:
RAGGRUPPAMENTO TEMPORANEO PROGETTISTI GEODATA ENGINEERING · INTEGRA · RINA	Prof. Ing. Andrea Del Grosso	Ing. PIERGIORGIO GRASSO Responsabile integrazione fra le varie prestazioni specialistiche

PROGETTO ESECUTIVO

ITINERARIO NAPOLI-BARI
RADDOPPIO TRATTA CANCELLO – BENEVENTO
II LOTTO FUNZIONALE FRASSO TELESINO – VITULANO
1° LOTTO FUNZIONALE FRASSO TELESINO – TELESE

SOTTOSTAZIONI E MATS
SOTTOSTAZIONE ELETTRICA DI TELESE
Sezioni Piazzale SSE - Tav. 2 di 15

APPALTATORE
RTI IMPRESA PIZZAROTTI & C. S.p.A.
IL DIRETTORE TECNICO
Ing. S. Del Balzo
23/06/2020

SCALA: 1:200

COMMESSA	LOTTO	FASE	ENTE	TIPO DOC.	OPERA/DISCIPLINA	PROGR.	REV.
IF26	12	E	ZZ	W9	SE0100	002	A

Rev.	Descrizione	Redatto	Data	Verificato	Data	Approvato	Data	Autorizzato Data
A	EMISSIONE	Marco Venturini	23/06/2020	Alessio Bado	23/06/2020	Piergiorgio Grasso	23/06/2020	Prof. Ing. A. Del Grosso 23/06/2020

File: IF26.1.2.E.ZZ.W9.SE.01.0.0.002.A.dwg

n. Elab.: -