PROFILO PIAZZALE_SSE

SEZIONE 4

PROGRESSIVA 30.00

BO BONIFICA m^2 68.66
RR RILEVATO m^3 436.65
SC SCOTICO m^2 68.64

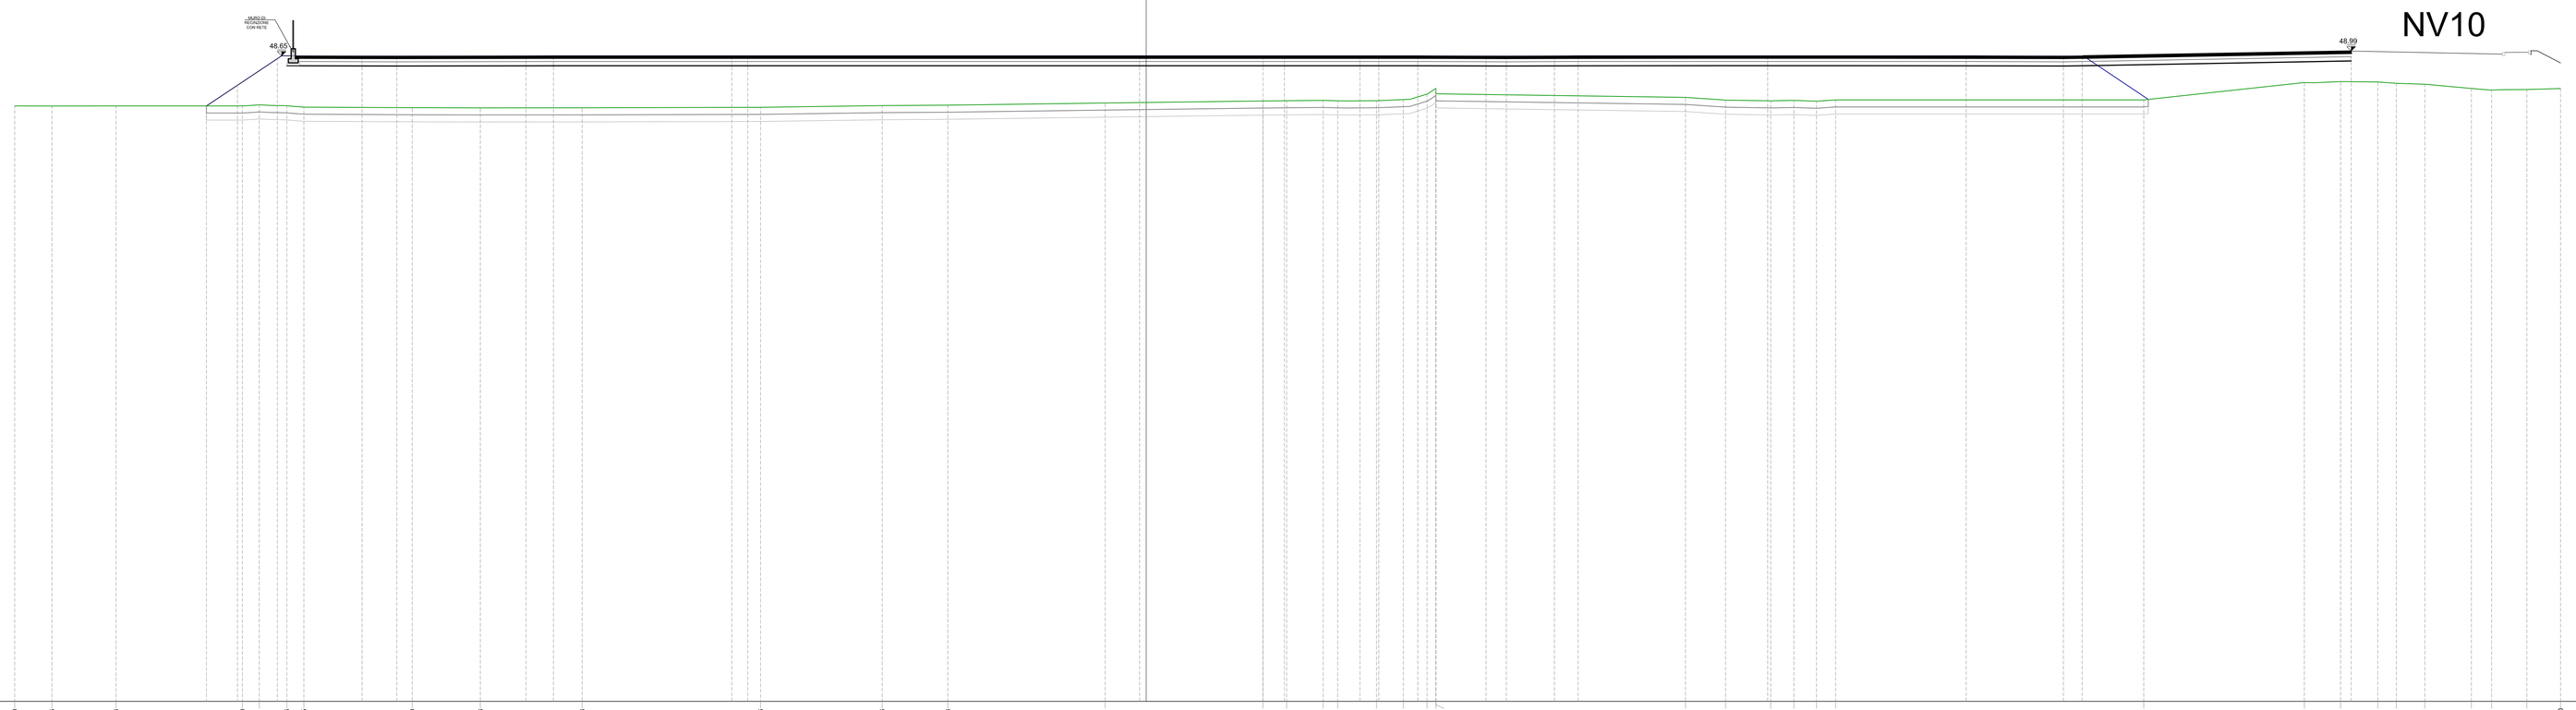

| | | |