PROFILO PIAZZALE_SSE

SEZIONE 5

PROGRESSIVA 40,00

BO BONIFICA m^2 48.02
RR RILEVATO m^2 435.51
SC SCOTICO m^2 68.04

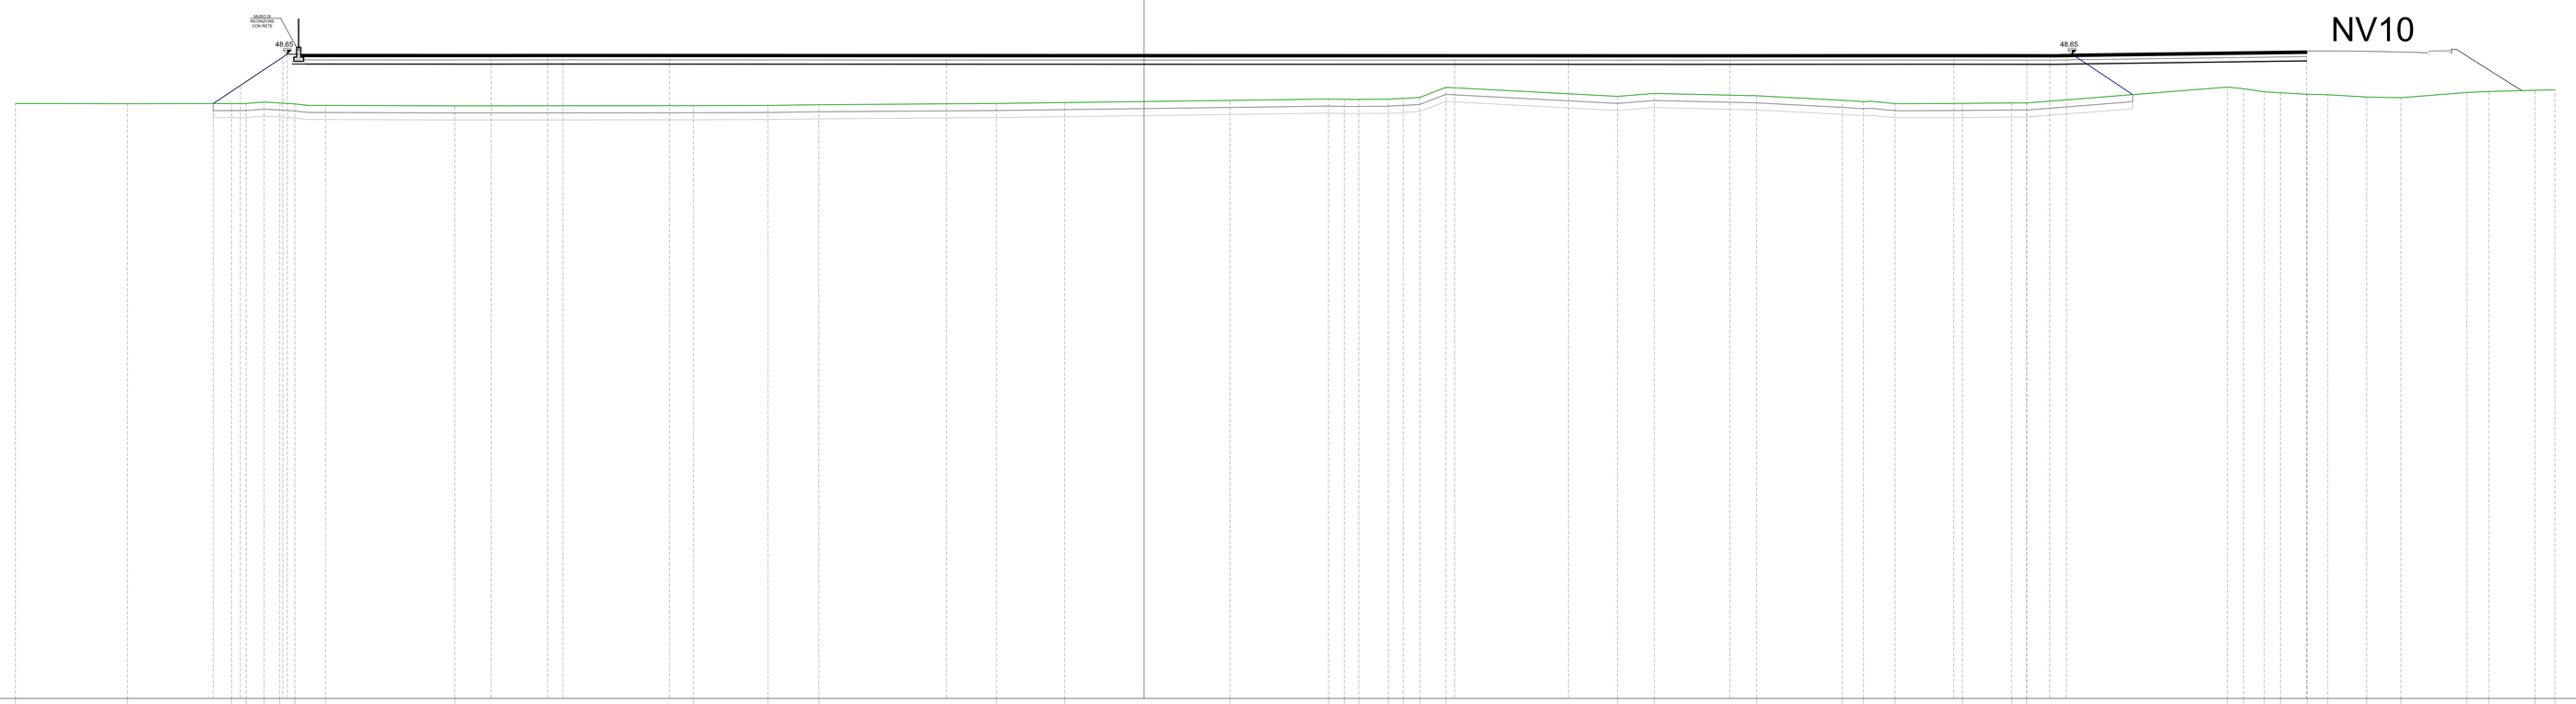

| | | |