PROFILO PIAZZALE_SSE

SEZIONE 6

PROGRESSIVA 50.00

BO BONIFICA m^3 67.48
RR RILEVATO m^3 409.34
SC SCOTICO m^2 67.47

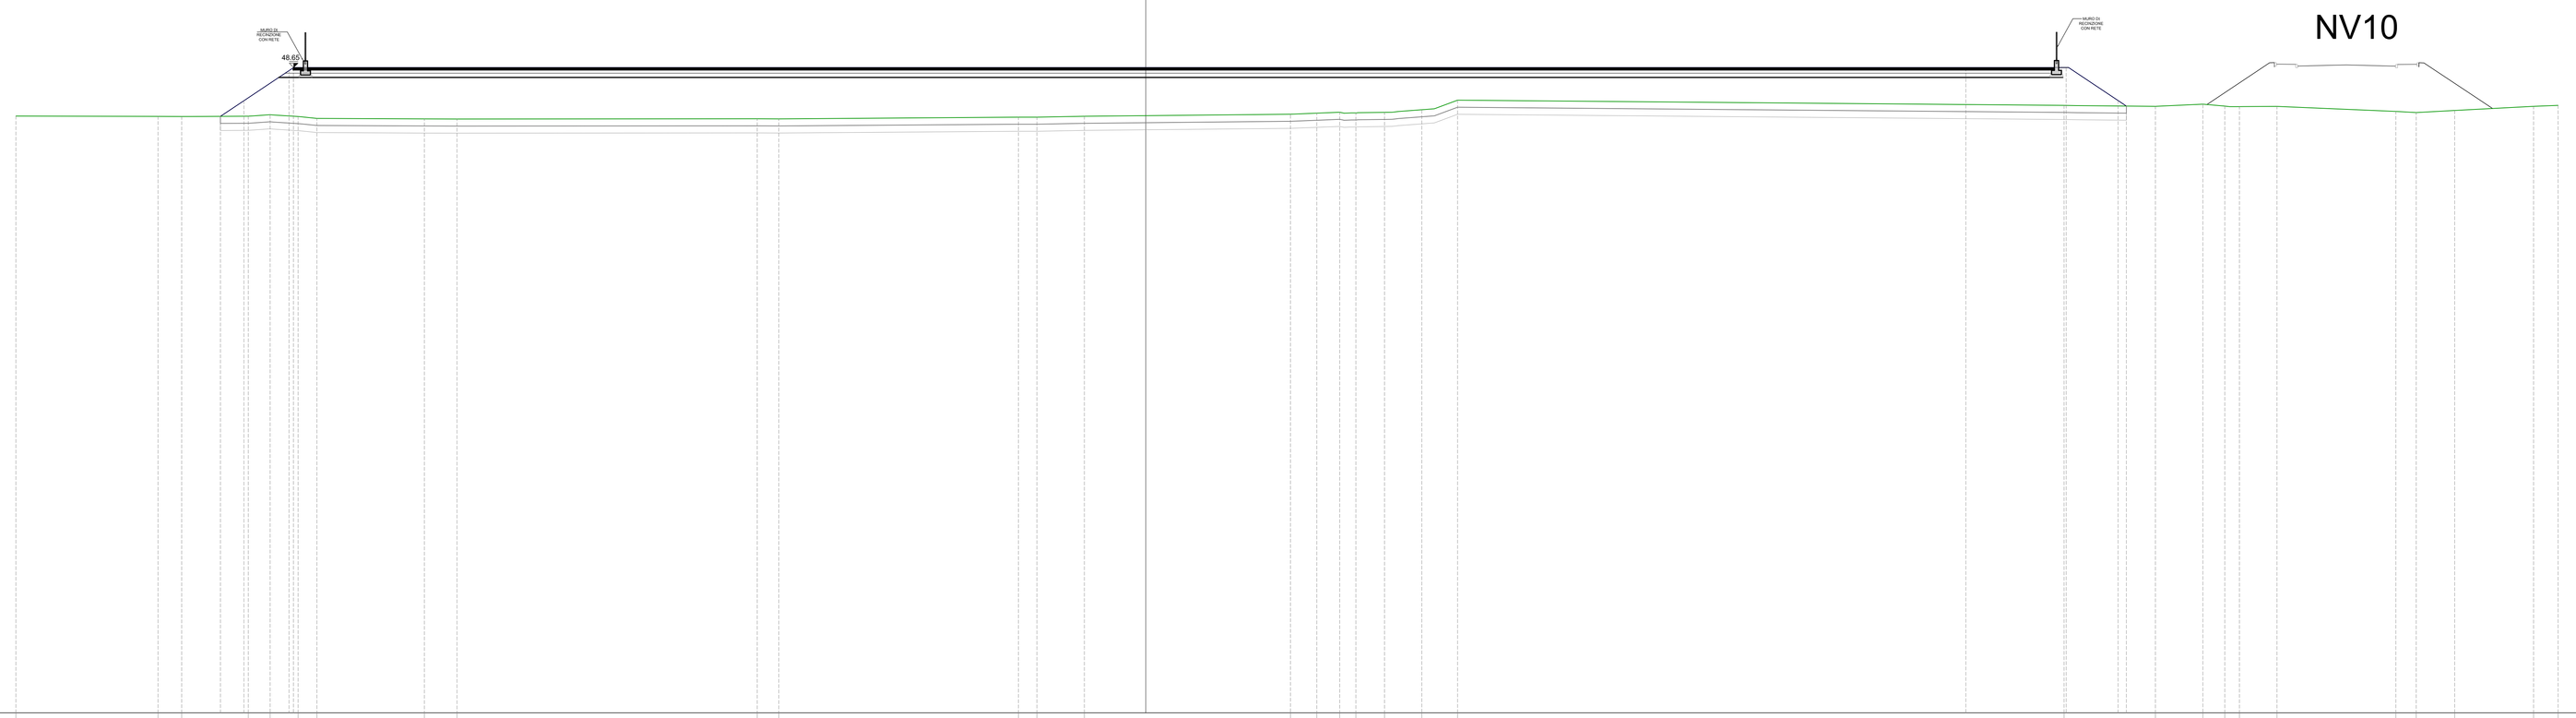

| | | |