PROFILO PIAZZALE_SSE

SEZIONE 8

PROGRESSIVA 70,00

BO BONIFICA m^2 65.91
RR RILEVATO m^2 364.00
SC SCOTICO m^2 65.94

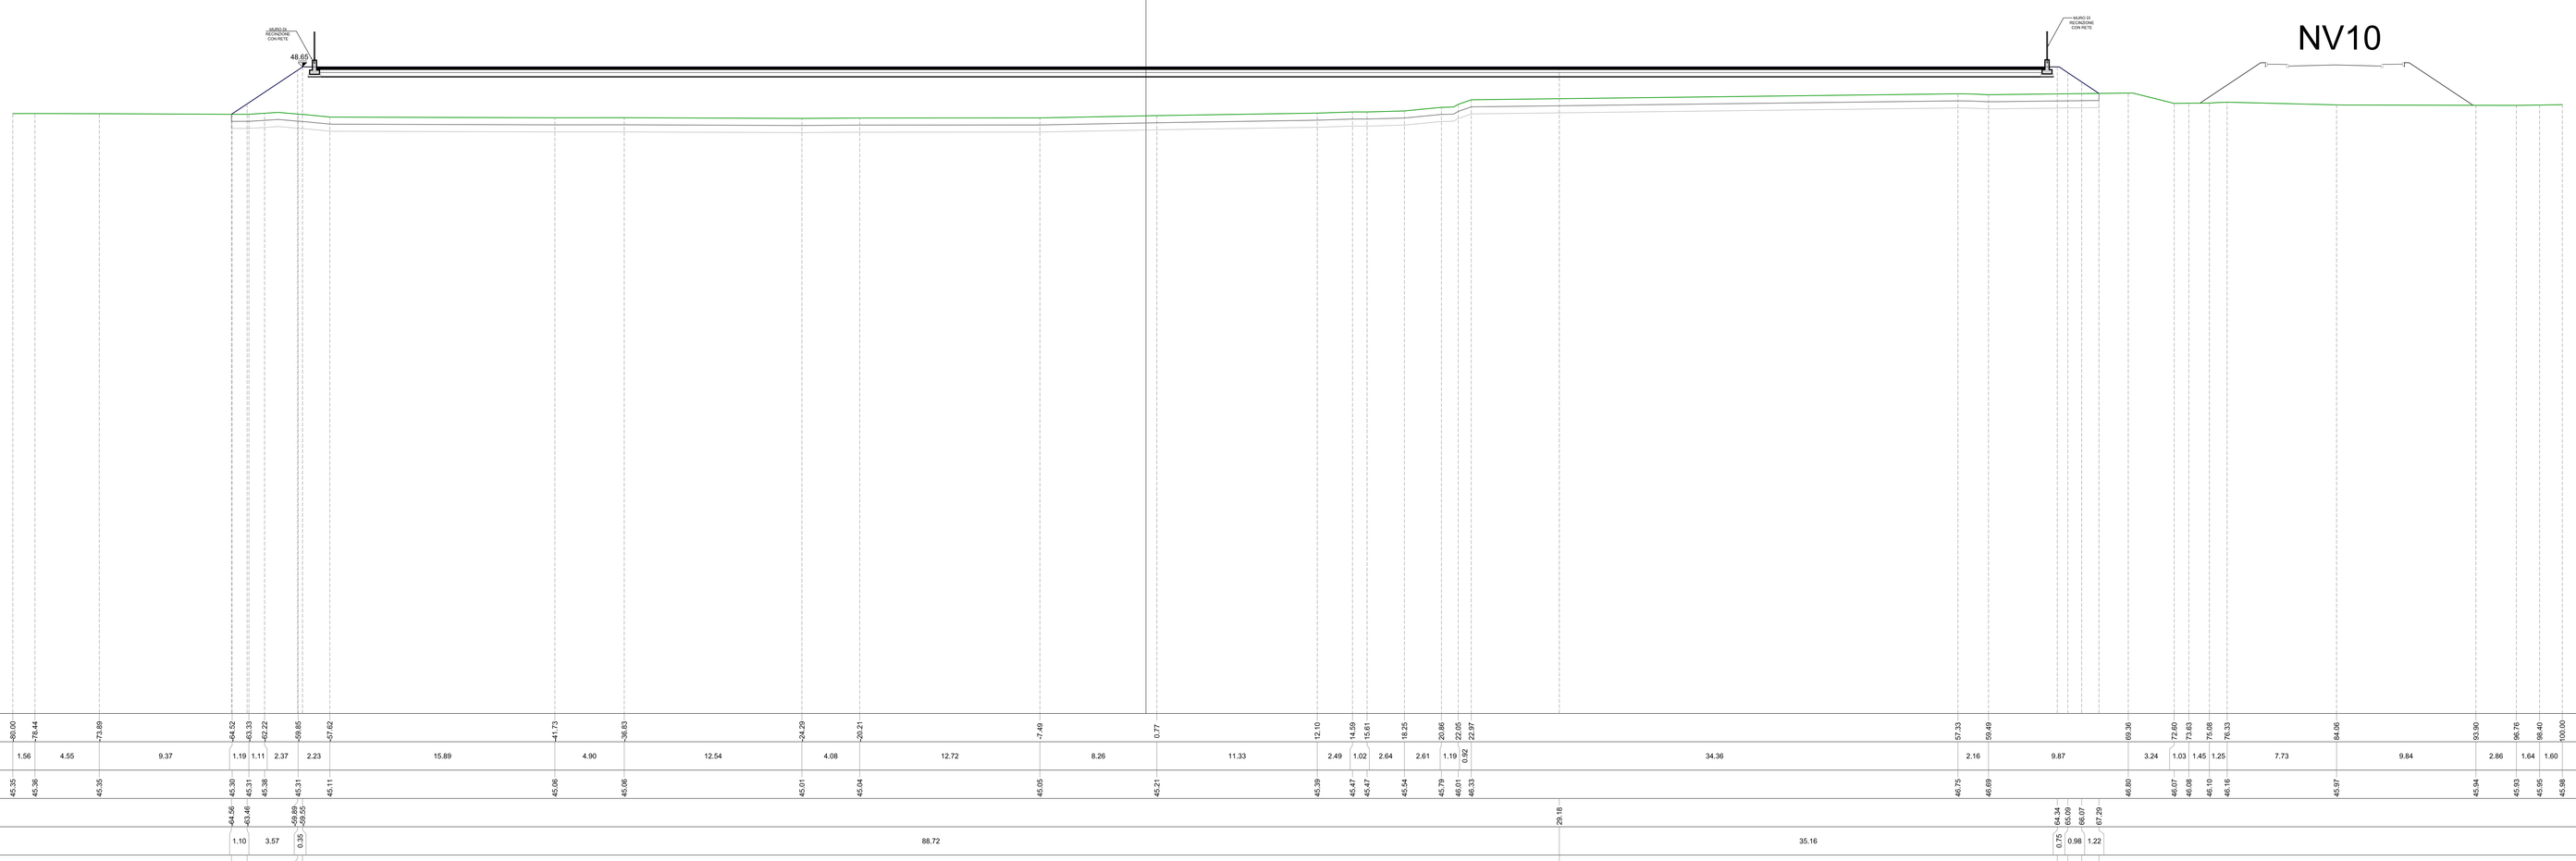

| | | |