PROFILO PIAZZALE_SSE

SEZIONE 10

PROGRESSIVA 90.00

BO BONIFICA	m²	65.27
RR RILEVATO	m²	407.96
SC SCOTICO	m²	65.34

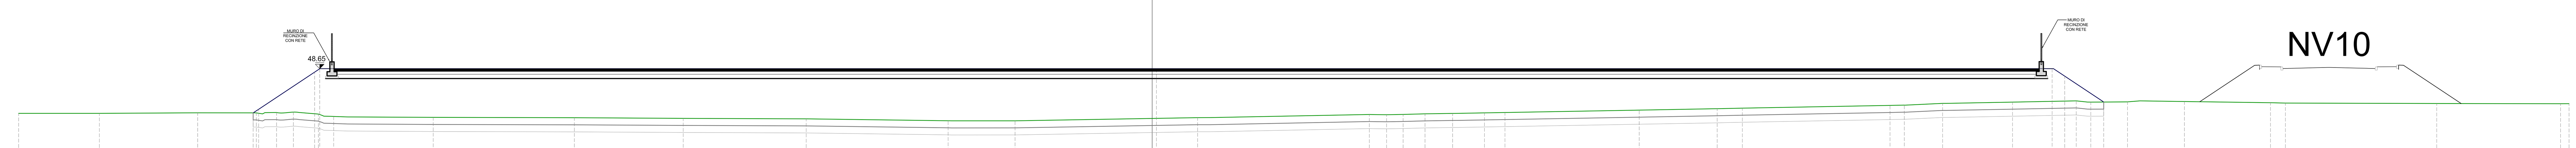

3
200
200

PROGRESSIVE TERRENO	-80.00, -74.30, -67.36, -63.23, -61.79, -60.61, -58.84, -57.76, -50.74, -40.78, -33.09, -24.42, -14.40, -9.67, 3.21, 15.33, 16.54, 17.71, 19.26, 21.21, 23.46, 24.90, 34.38, 39.88, 41.65, 52.07, 53.09, 55.79, 60.73, 65.22, 66.25, 68.84, 72.86, 78.93, 79.98, 90.66, 99.41, 100.00
PARZIALI TERRENO	5.70, 6.94, 4.13, 1.44, 1.18, 1.77, 1.08, 7.02, 9.96, 7.69, 8.67, 10.02, 4.73, 12.88, 12.12, 1.21, 1.17, 1.55, 1.95, 2.25, 1.44, 9.48, 5.50, 1.77, 10.42, 1.02, 2.70, 4.94, 4.49, 1.03, 2.59, 4.02, 6.07, 1.05, 10.68, 8.75, 0.59
QUOTE TERRENO	45.48, 45.48, 45.52, 45.52, 45.54, 45.57, 45.43, 45.27, 45.20, 45.17, 45.13, 45.10, 44.96, 44.96, 45.18, 45.40, 45.39, 45.41, 45.45, 45.48, 45.52, 45.54, 45.71, 45.81, 45.85, 46.04, 46.07, 46.19, 46.28, 46.37, 46.28, 46.30, 46.32, 46.23, 46.21, 46.18, 46.16, 46.17
PROGRESSIVE PROGETTO	-63.45, -63.06, -59.11, -58.75, 0.31, 63.52, 64.41, 67.16
PARZIALI PROGETTO	0.39, 3.95, 0.37, 59.05, 63.21, 0.89, 2.75
QUOTE PROGETTO	45.52, 45.77, 48.40, 48.65, 48.65, 48.65, 48.12, 46.29

COMMITTENTE:

RFI RETE FERROVIARIA ITALIANA
GRUPPO FERROVIE DELLO STATO ITALIANE

DIREZIONE LAVORI:

ITALFERR
GRUPPO FERROVIE DELLO STATO ITALIANE

APPALTATORE:

PIZZAROTTI FONDATA NEL 1910 — Ghella — ITINERA — SALCEF CONSTRUCTION — EdS INFRASTRUTTURE

PROGETTAZIONE:	PROGETTISTA:	DIRETTORE DELLA PROGETTAZIONE:
RAGGRUPPAMENTO TEMPORANEO PROGETTISTI GEODATA ENGINEERING — INTEGRA — RINA	Prof. Ing. Andrea Del Grosso	Ing. PIERGIORGIO GRASSO Responsabile integrazione fra le varie prestazioni specialistiche

PROGETTO ESECUTIVO

ITINERARIO NAPOLI-BARI
RADDOPPIO TRATTA CANCELLO – BENEVENTO
II LOTTO FUNZIONALE FRASSO TELESINO – VITULANO
1° LOTTO FUNZIONALE FRASSO TELESINO – TELESE

SOTTOSTAZIONI E MATS
SOTTOSTAZIONE ELETTRICA DI TELESE
Sezioni Piazzale SSE - Tav. 10 di 15

APPALTATORE
RTI IMPRESA PIZZAROTTI & C.S.p.A.
IL DIRETTORE TECNICO
Ing. S. Del Balzo
23/06/2020

SCALA: 1:200

COMMESSA	LOTTO	FASE	ENTE	TIPO DOC.	OPERA/DISCIPLINA	PROGR.	REV.
I F 2 6	1 2	E	Z Z	W 9	S E 0 1 0 0	0 1 0	A

Rev.	Descrizione	Redatto	Data	Verificato	Data	Approvato	Data	Autorizzato Data
A	EMISSIONE	Marco Venturini	23/06/2020	Alessio Bagio	23/06/2020	Piergiorgio Grasso	23/06/2020	Prof. Ing. A. Del Grosso 23/06/2020

File: IF26.1.2.E.ZZ.W9.SE.01.0.0.010.A.dwg

n. Elab.: -