PROFILO PIAZZALE_SSE
SEZIONE 12
PROGRESSIVA 110.00

BO BONIFICA m² 64.31
RR RILEVATO m² 388.38
SC SCOTICO m² 64.22

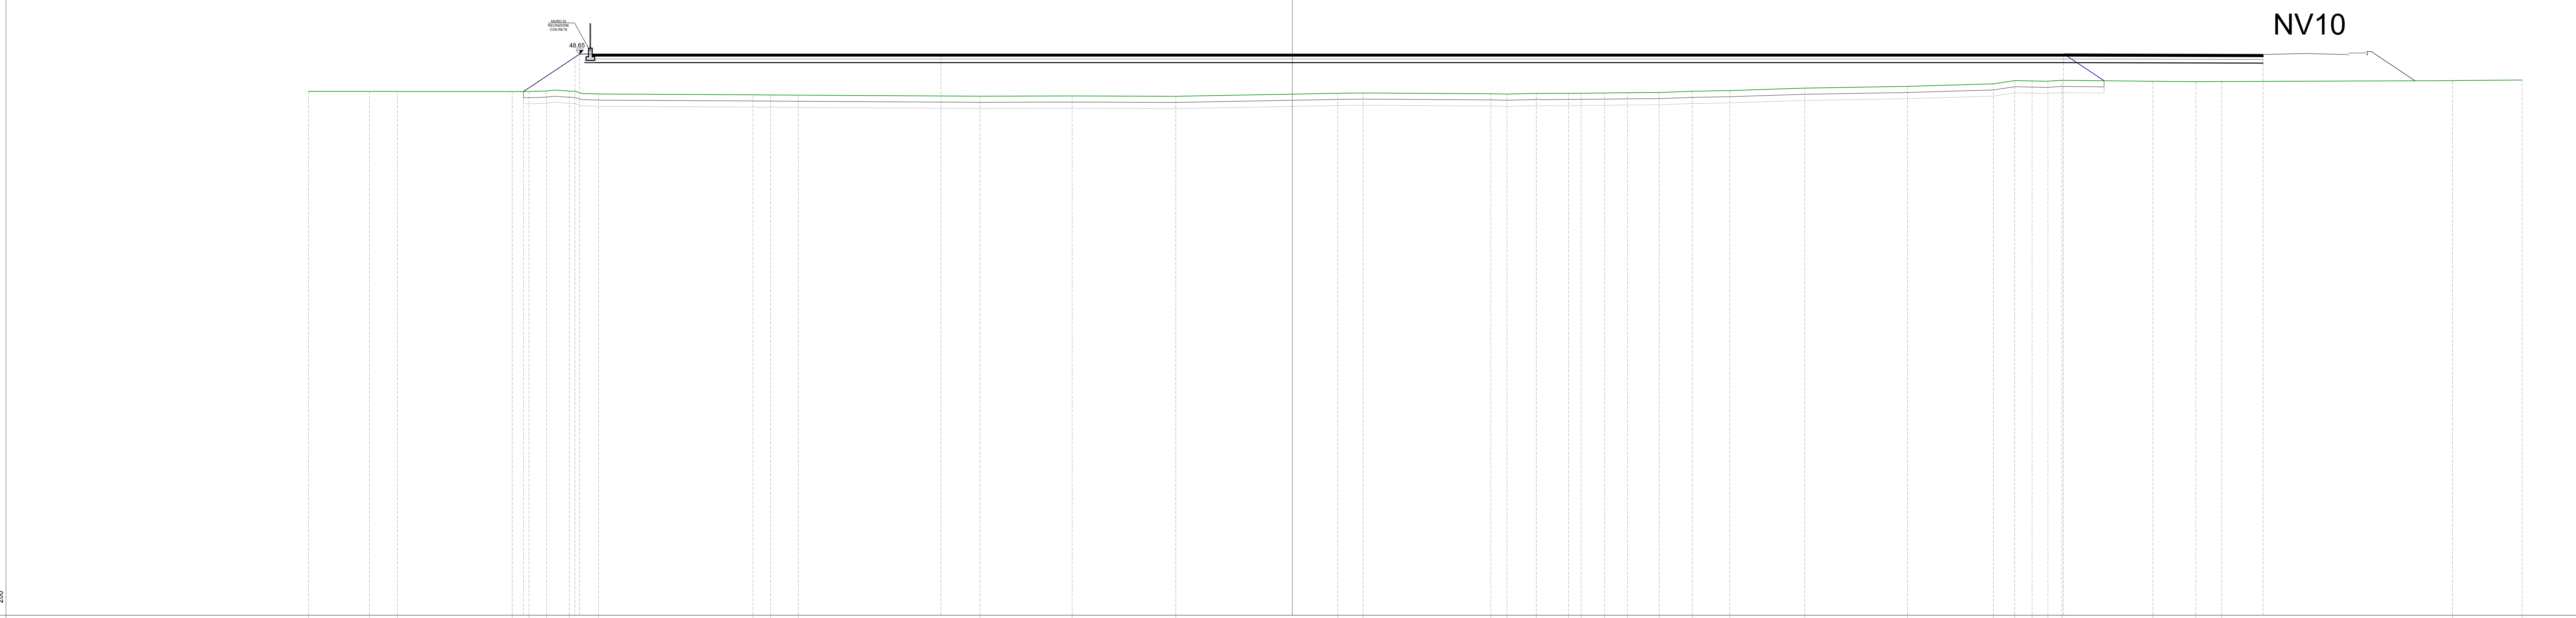

PROGRESSIVE TERRENO: -80.00, -75.04, -72.77, -63.43, -62.06, -60.64, -58.79, -56.42, -43.85, -42.43, -40.17, -25.39, -17.90, -9.48, 3.70, 5.75, 16.14, 17.45, 19.84, 22.45, 23.48, 25.39, 27.25, 29.83, 32.52, 35.57, 41.67, 50.03, 56.99, 58.74, 60.15, 61.44, 62.58, 69.97, 73.46, 75.57, 94.34, 100.00

PARZIALI TERRENO: 4.96, 2.27, 9.34, 1.37, 1.42, 1.85, 2.37, 12.57, 1.42, 2.26, 14.78, 7.49, 8.42, 13.18, 2.05, 10.39, 1.31, 2.39, 2.61, 1.03, 1.91, 1.86, 2.58, 2.69, 3.05, 6.10, 8.36, 6.96, 1.75, 1.41, 1.29, 1.14, 7.39, 3.49, 2.11, 18.77, 5.66

QUOTE TERRENO: 45.61, 45.61, 45.61, 45.60, 45.60, 45.64, 45.64, 45.40, 45.33, 45.32, 45.30, 45.22, 45.24, 45.21, 45.46, 45.48, 45.42, 45.39, 45.45, 45.44, 45.46, 45.48, 45.51, 45.52, 45.62, 45.68, 45.87, 46.02, 46.23, 46.49, 46.46, 46.43, 46.51, 46.43, 46.40, 46.42, 46.48, 46.53

PROGRESSIVE PROGETTO: -62.52, -58.34, -57.95, -28.57, 62.64, 62.69, 78.93

PARZIALI PROGETTO: 4.18, 0.39, 29.38, 91.26, 0.05, 16.17

QUOTE PROGETTO: 45.60, 48.39, 48.65, 48.65, 48.65, 48.61

COMMITTENTE:

RFI RETE FERROVIARIA ITALIANA
GRUPPO FERROVIE DELLO STATO ITALIANE

DIREZIONE LAVORI:

ITALFERR
GRUPPO FERROVIE DELLO STATO ITALIANE

APPALTATORE:

PIZZAROTTI FONDATA NEL 1910 | Ghella | ITINERA | SALCEF CONSTRUCTION | EdS INFRASTRUTTURE

PROGETTAZIONE:	PROGETTISTA:	DIRETTORE DELLA PROGETTAZIONE:
RAGGRUPPAMENTO TEMPORANEO PROGETTISTI GEODATA ENGINEERING, INTEGRA, RISA	Prof. Ing. Andrea Del Grosso	Ing. PIERGIORGIO GRASSO Responsabile integrazione fra le varie prestazioni specialistiche

PROGETTO ESECUTIVO

ITINERARIO NAPOLI-BARI
RADDOPPIO TRATTA CANCELLO – BENEVENTO
II LOTTO FUNZIONALE FRASSO TELESINO – VITULANO
1° LOTTO FUNZIONALE FRASSO TELESINO – TELESE

SOTTOSTAZIONI E MATS
SOTTOSTAZIONE ELETTRICA DI TELESE
Sezioni Piazzale SSE - Tav. 12 di 15

APPALTATORE
RTI IMPRESA PIZZAROTTI & C.S.p.A.
IL DIRETTORE TECNICO
Ing. S. Del Balzo
23/06/2020

SCALA: 1:200

COMMESSA	LOTTO	FASE	ENTE	TIPO DOC.	OPERA/DISCIPLINA	PROGR.	REV.
IF26	12	E	ZZ	W9	SE0100	012	A

Rev.	Descrizione	Redatto	Data	Verificato	Data	Approvato	Data	Autorizzato Data
A	EMISSIONE	Marco Venturini	23/06/2020	Alessio Bajdo	23/06/2020	Piergiorgio Grasso	23/06/2020	Prof. Ing. A. Del Grosso 23/06/2020

File: IF26.1.2.E.ZZ.W9.SE.01.0.0.012.A.dwg | n. Elab.: -