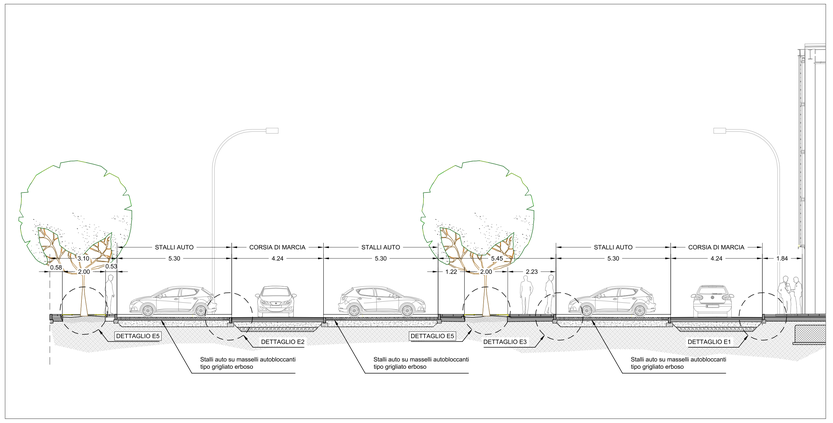

1 Sezione A – A
scala 1:100

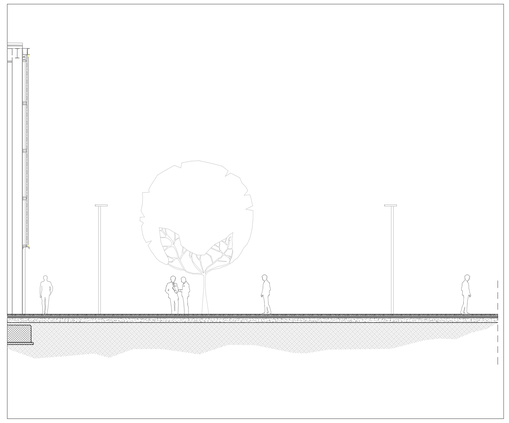

1 Sezione B – B
scala 1:100

1 PLANIMETRIA DI DETTAGLIO – Piazzale parcheggi
scala 1:100

ELABORATI DI RIFERIMENTO

Per le planimetrie di dettaglio fare riferimento al documento:
"IF26.1.2.E.ZZ.PA.FV.01.0.0.010 – Sistemazioni esterne – Pianta".

Per i dettagli fare riferimento al documento:
"IF26.1.2.E.ZZ.BZ.FV.01.0.0.003 – Particolari costruttivi 3/3".

COMMITTENTE:
RFI RETE FERROVIARIA ITALIANA
GRUPPO FERROVIE DELLO STATO ITALIANE

DIREZIONE LAVORI:
ITALFERR
GRUPPO FERROVIE DELLO STATO ITALIANE

APPALTATORE:
PIZZAROTTI · Ghella · ITINERA · SALCEF CONSTRUCTION · JEDS INFRASTRUTTURE

PROGETTAZIONE:	PROGETTISTA:	DIRETTORE DELLA PROGETTAZIONE:
RAGGRUPPAMENTO TEMPORANEO PROGETTISTI GEODATA ENGINEERING · INTEGRA · RINA	Ing. Gaetano Usai	Ing. PIERGIORGIO GRASSO Responsabile integrazione fra le varie prestazioni specialistiche

PROGETTO ESECUTIVO

ITINERARIO NAPOLI-BARI
RADDOPPIO TRATTA CANCELLO – BENEVENTO
II LOTTO FUNZIONALE FRASSO TELESINO – VITULANO
1° LOTTO FUNZIONALE FRASSO TELESINO – TELESE

FV01 - Fermata di Amorosi km 21+940
Progetto architettonico - Sistemazioni esterne
Sezioni

APPALTATORE	SCALA:
RTI IMPRESA PIZZAROTTI & C. S.p.A. – IL DIRETTORE TECNICO Ing. Alessandro Dal Rotor – Ing. S. Del Bucchi	varie
23/06/2020	

COMMESSA	LOTTO	FASE	ENTE	TIPO DOC.	OPERA/DISCIPLINA	PROGR.	REV.
IF26	12	E	ZZ	WA	FV0100	004	A

Rev.	Descrizione	Redatto	Data	Verificato	Data	Approvato	Data	Autorizzato Data
A	Emissione	H. Namdari	23/06/2020	M. Pietrantoni	23/06/2020	P. Grasso	23/06/2020	G. Usai 23/06/2020

File: IF26.1.2.E.ZZ.WA.FV.01.0.0.004.A.dwg | n. Elab.: