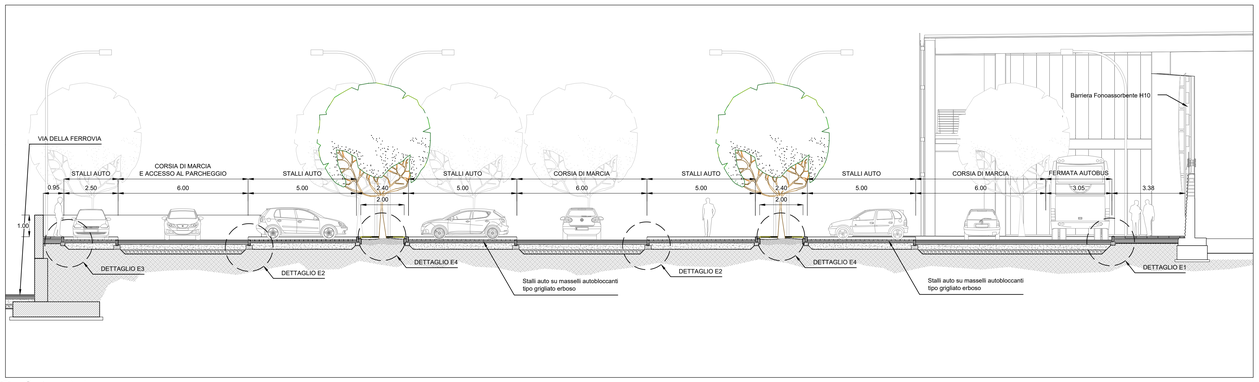

1 Sezione A–A
scala 1:100

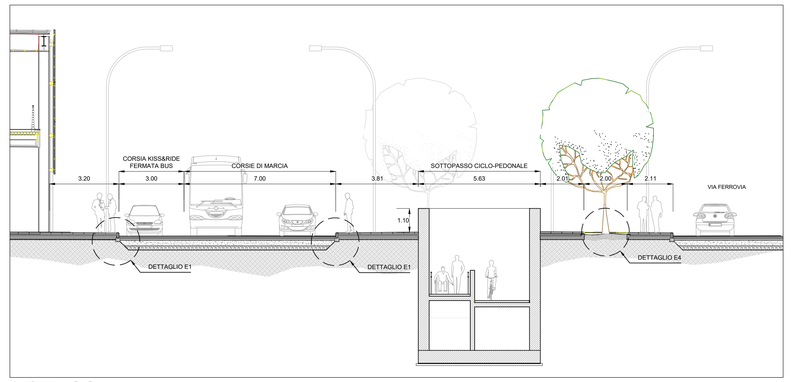

2 Sezione B–B
scala 1:100

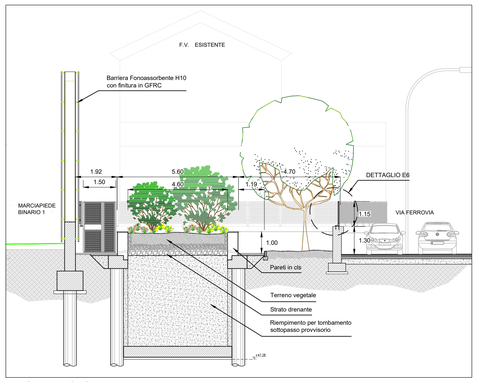

3 Sezione C–C
scala 1:100

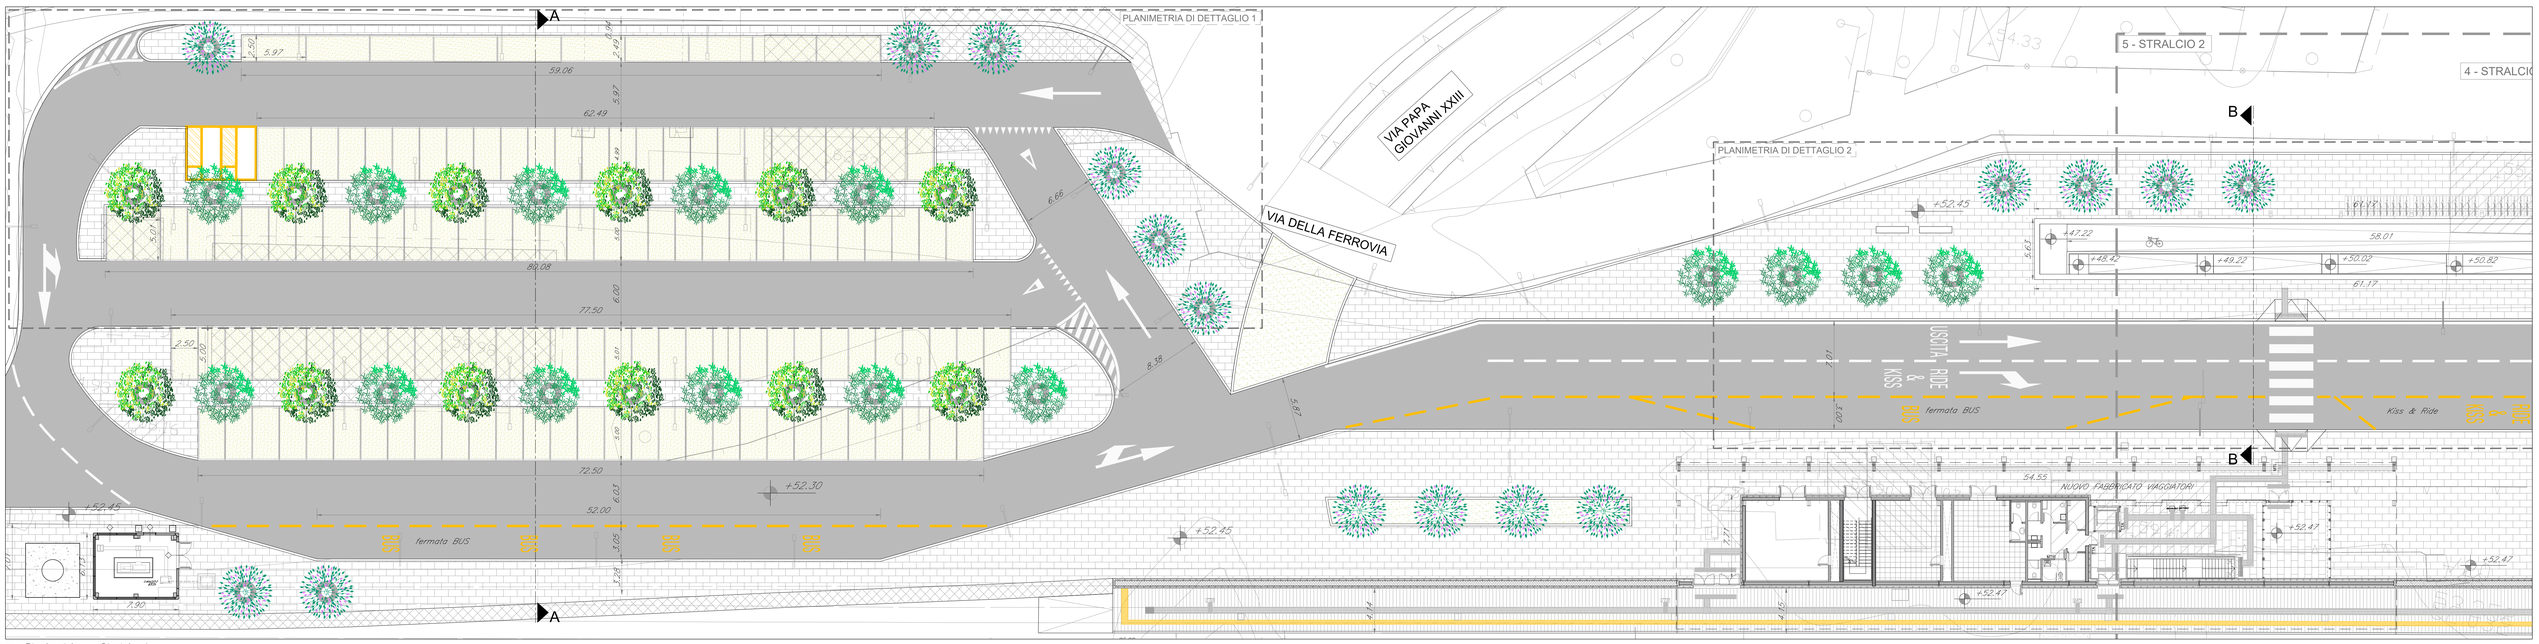

4 Planimetria – Stralcio 1
scala 1:200

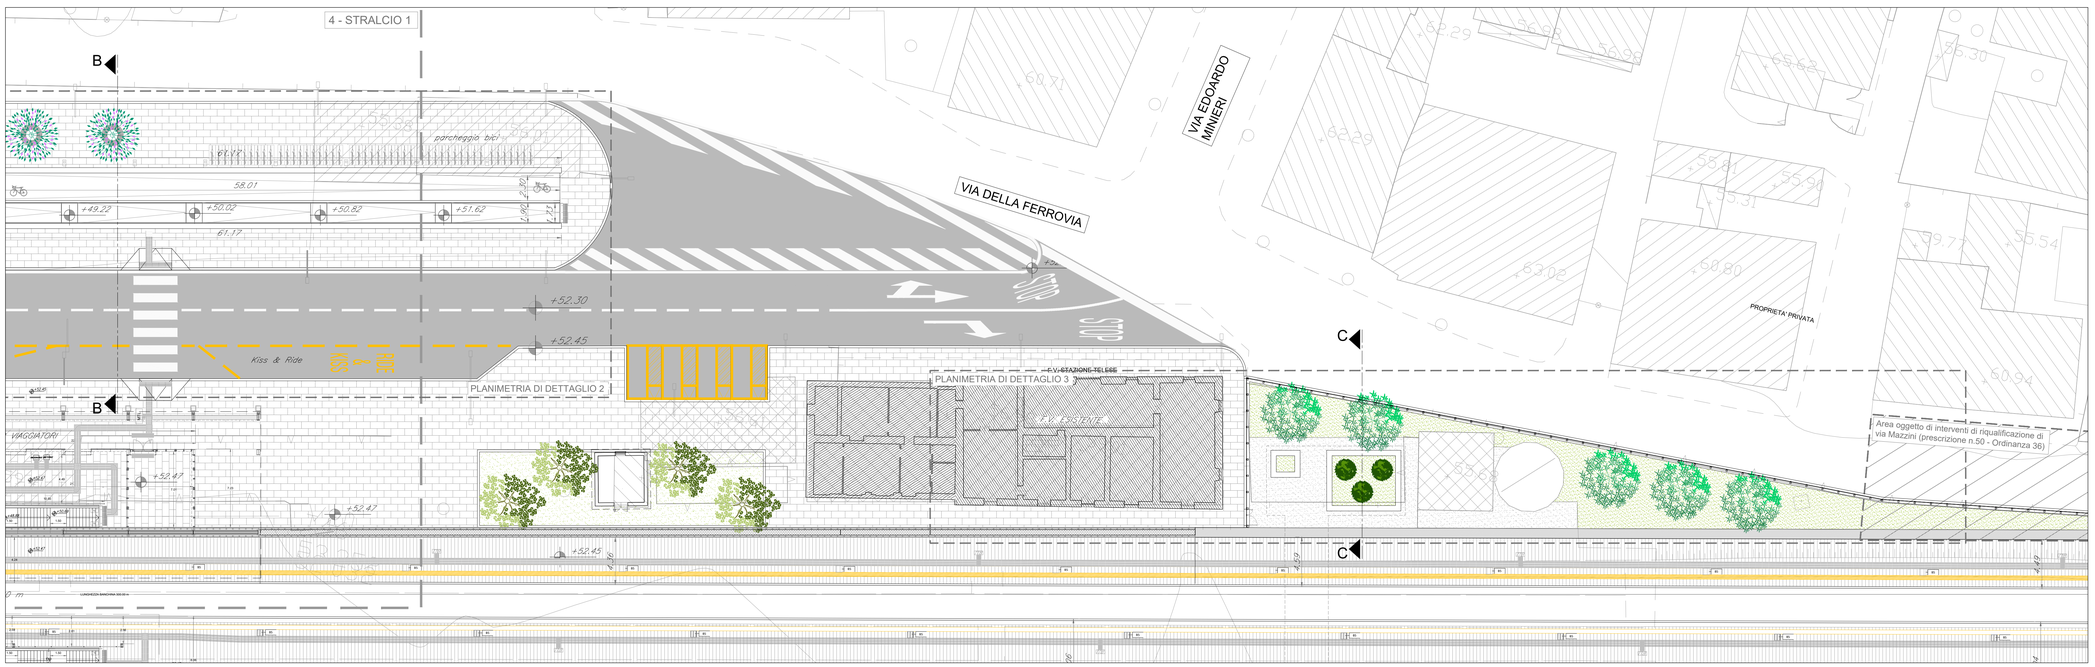

5 Planimetria – Stralcio 2
scala 1:200

ELABORATI DI RIFERIMENTO

Per le planimetrie di dettaglio fare riferimento al documento:
"IF26.1.2.E.ZZ.PA.FV.02.0.0.014 – Sistemazioni esterne – Piante".

Per i dettagli fare riferimento al documento:
"IF26.1.2.E.ZZ.BZ.FV.02.0.0.003 – Particolari costruttivi 3/3".

COMMITTENTE: RFI RETE FERROVIARIA ITALIANA – GRUPPO FERROVIE DELLO STATO ITALIANE

DIREZIONE LAVORI: ITALFERR – GRUPPO FERROVIE DELLO STATO ITALIANE

APPALTATORE: PIZZAROTTI – Ghella – ITINERA – SALCEF COSTRUTTORI – JEdS INFRASTRUTTURE

PROGETTAZIONE:	PROGETTISTA:	DIRETTORE DELLA PROGETTAZIONE:
RAGGRUPPAMENTO TEMPORANEO PROGETTISTI GEODATA ENGINEERING – INTEGRA – RINA	Ing. Gaetano Usai	Ing. Pierdomenico Grasso

PROGETTO ESECUTIVO

ITINERARIO NAPOLI-BARI
RADDOPPIO TRATTA CANCELLO – BENEVENTO
II LOTTO FUNZIONALE FRASSO TELESINO – VITULANO
1° LOTTO FUNZIONALE FRASSO TELESINO – TELESE

FV02 - Stazione di Telese km 26+391
Progetto architettonico - Sistemazioni esterne
Planimetria e sezioni

APPALTATORE: RTI IRPINIA PROMOTEC S.p.A. – IL DIRETTORE TECNICO Ing. Rocco Antonio Di Pardo – Ing. S. Dal Bianco – Ing. Gaetano Usai – 23/06/2020

SCALA: varie

COMMESSA	LOTTO	FASE	ENTE	TIPO DOC.	OPERA/DISCIPLINA	PROGR.	REV.
IF26	12	E	ZZ	WA	FV0200	003	A

Rev.	Descrizione	Redatto	Data	Verificato	Data	Approvato	Data	Autorizzato Data
A	Emissione	F. Federici	23/06/2020	M. Pierdicchi	23/06/2020	P. Grasso	23/06/2020	G. Usai 23/06/2020

File: IF26.1.2.E.ZZ.WA.FV.02.0.0.003.A.dwg — n. Elab.: