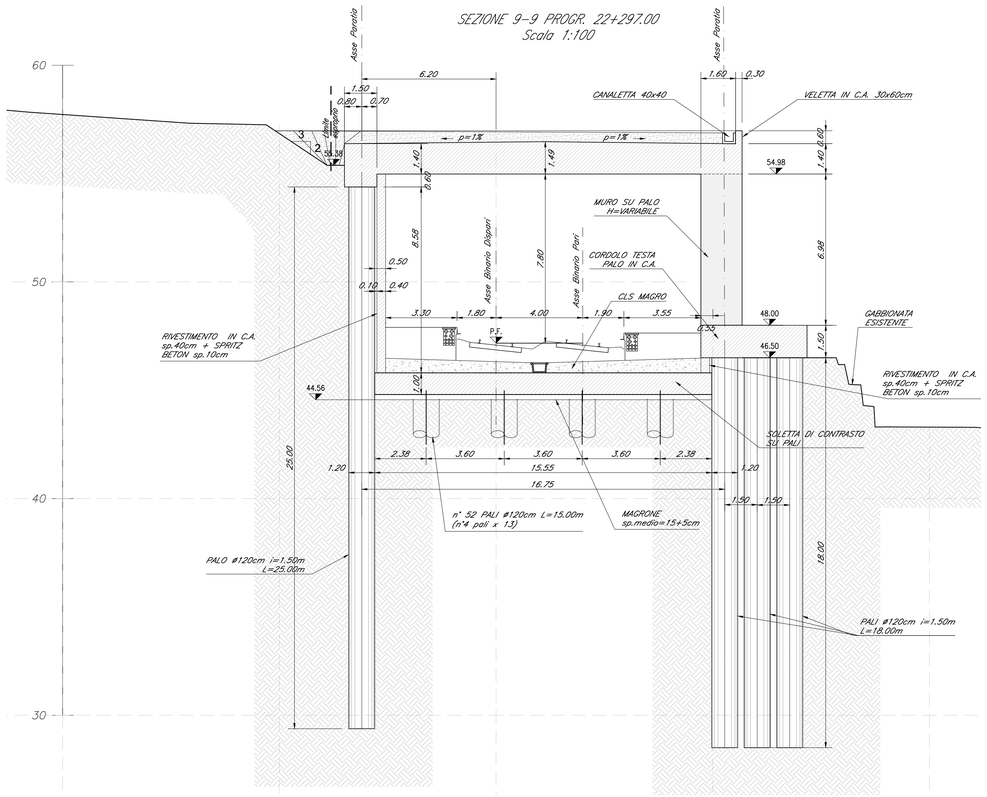

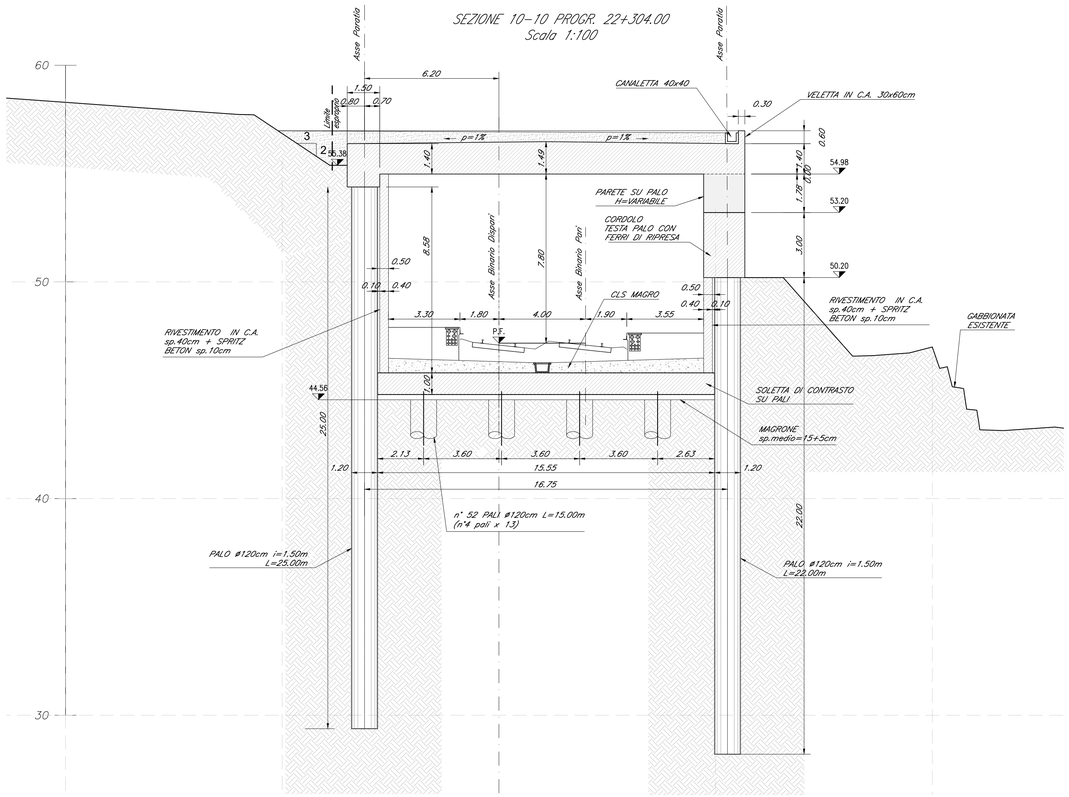

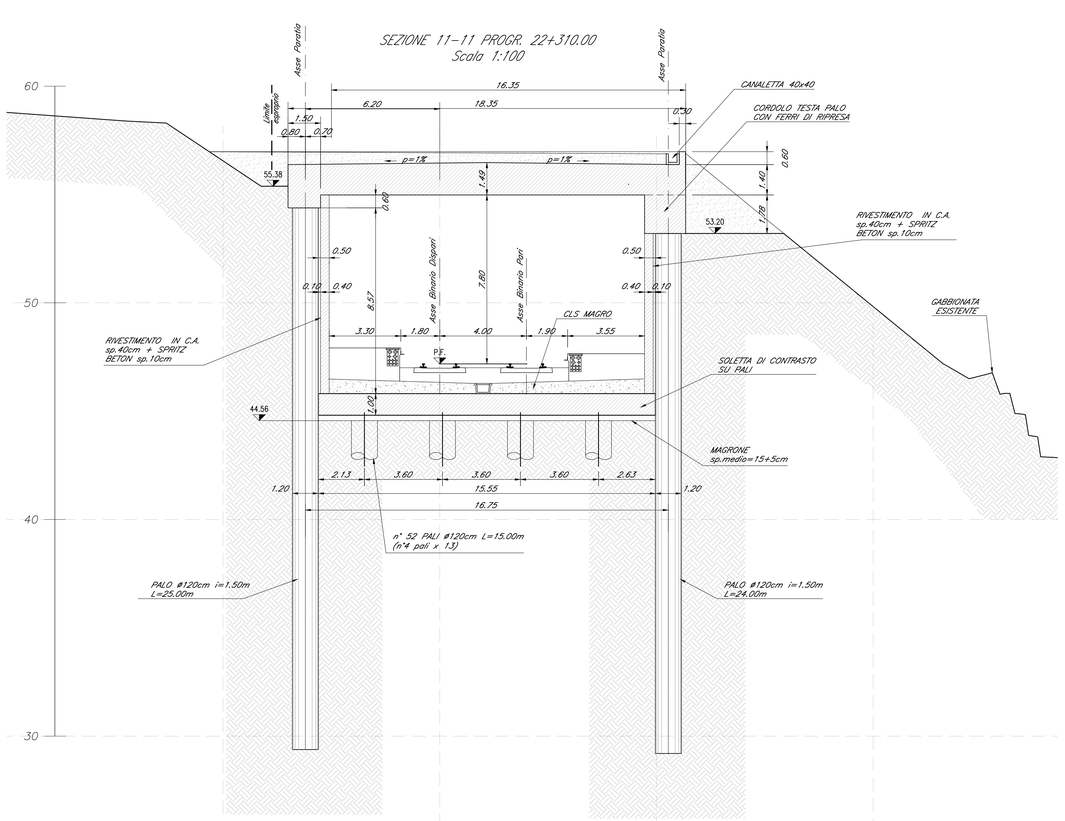

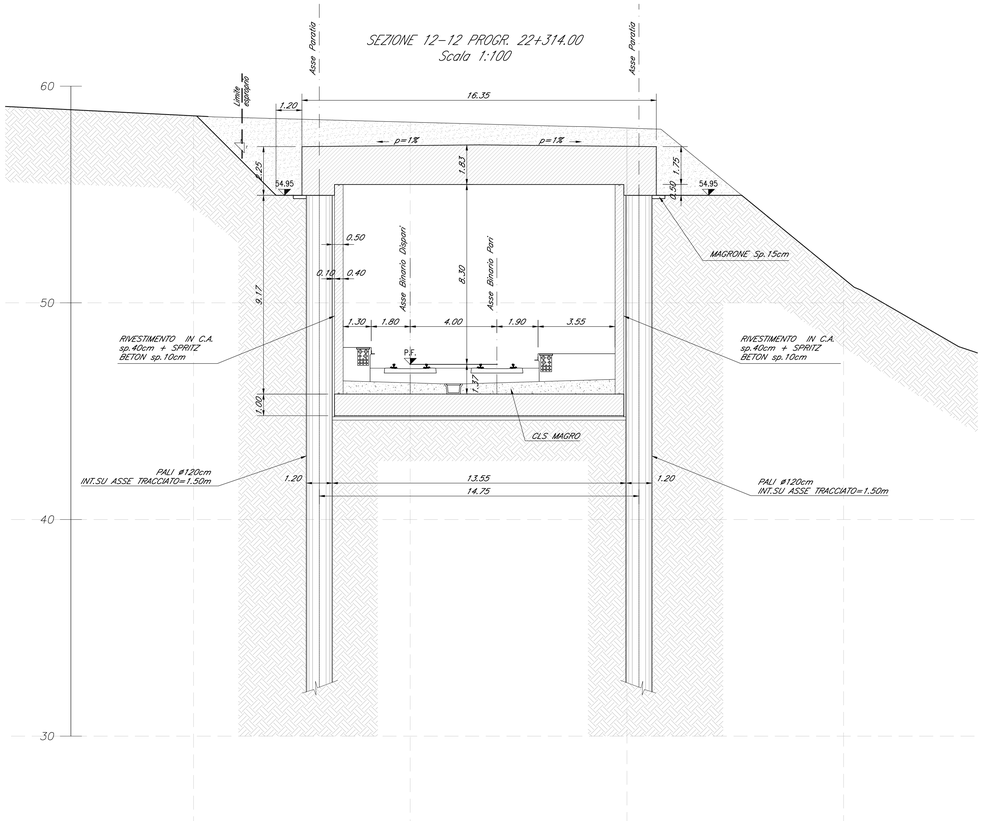

0 1 2 5m
SCALA METRICA 1:100

ELABORATI DI RIFERIMENTO

Per tolleranze fare riferimento all'elaborato:
IF26.1.2.E.ZZ.SP.GA.00.0.0.001

Per dettagli impermeabilizzazione fare riferimento all'elaborato:
IF26.1.2.E.ZZ.BZ.GA.02.0.0.003

CARATTERISTICHE DEI MATERIALI

Per le caratteristiche dei materiali, note generali e prescrizioni fare riferimento all'elaborato:
IF26.1.2.E.ZZ.SP.GA.00.0.0.001

INCIDENZA ACCIAIO

NOTE GENERALI

-Le dimensioni sono in m, se non diversamente indicato.
-Lo spessore del magrone di 15cm è da intendersi spessore medio.

COMMITTENTE:
RFI RETE FERROVIARIA ITALIANA
GRUPPO FERROVIE DELLO STATO ITALIANE

DIREZIONE LAVORI:
ITALFERR
GRUPPO FERROVIE DELLO STATO ITALIANE

APPALTATORE:
PIZZAROTTI FONDATA NEL 1916 · ITINERA · SALCEF COSTRUZIONI · EdS INFRASTRUTTURE

PROGETTAZIONE:	PROGETTISTA:	DIRETTORE DELLA PROGETTAZIONE:
RAGGRUPPAMENTO TEMPORANEO PROGETTISTI GEODATA ENGINEERING · INTEGRA · RINA	Ing. Fabio RIZZO	Ing. PIERGIORGIO GRASSO Responsabile integrazione fra le varie prestazioni specialistiche ORDINE INGEGNERI PROVINCIA DI ROMA n. A 19711

PROGETTO ESECUTIVO

ITINERARIO NAPOLI-BARI
RADDOPPIO TRATTA CANCELLO – BENEVENTO
II LOTTO FUNZIONALE FRASSO TELESINO – VITULANO
1° LOTTO FUNZIONALE FRASSO TELESINO – TELESE

GALLERIA ARTIFICIALE di TELESE dal km 22+263 al km 25+200
Imbocco lato Cancello
Sezioni sistemazione definitiva - tav. 3 di 3

APPALTATORE
PIZZAROTTI S.p.A.
Dott. Ing. Sabino Del Rubbo
IL DIRETTORE TECNICO
Ing. S. Del Rubbo
20/07/2020

SCALA: 1:100

COMMESSA	LOTTO	FASE	ENTE	TIPO DOC.	OPERA/DISCIPLINA	PROGR.	REV.
I F 2 6	1 2	E	Z Z	W A	G A 0 2 0 0	0 0 6	C

Rev.	Descrizione	Redatto	Data	Verificato	Data	Approvato	Data	Autorizzato Data
A	Emissione	M.Peccerillo	24/02/2020	A.Fernandez	24/02/2020	P. Grasso	24/02/2020	Ing. Fabio RIZZO
B	Revisione a seguito istruttoria IFT	M.Peccerillo	23/06/2020	A.Fernandez	23/06/2020	P.Grasso	23/06/2020	
C	Revisione a seguito istruttoria IFT	M.Peccerillo	20/07/2020	A.Fernández	20/07/2020	P.Grasso	20/07/2020	
								20/07/2020

File: IF26.1.2.E.ZZ.WA.GA.02.0.0.006.C | n. Elab.: