SEZIONE 1-1 PROGR. 25+115.00
Scala 1:100

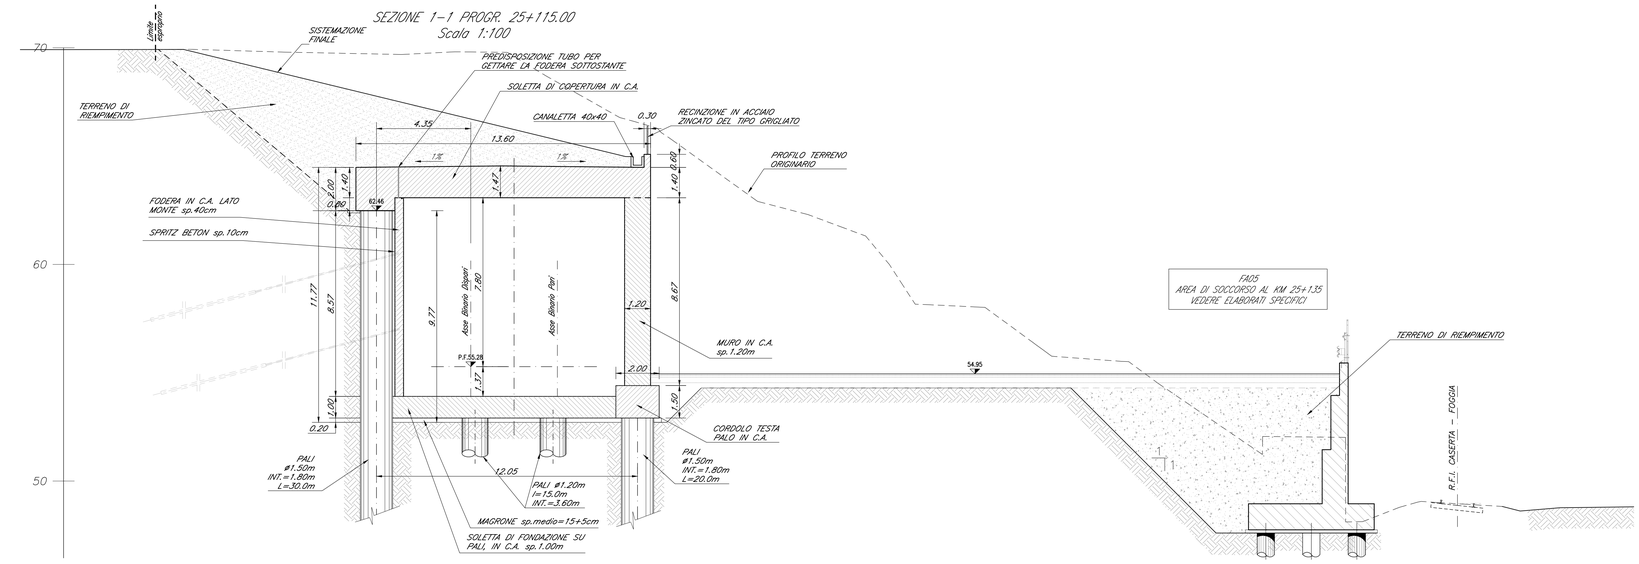

SEZIONE 2-2 PROGR. 25+135.00
Scala 1:100

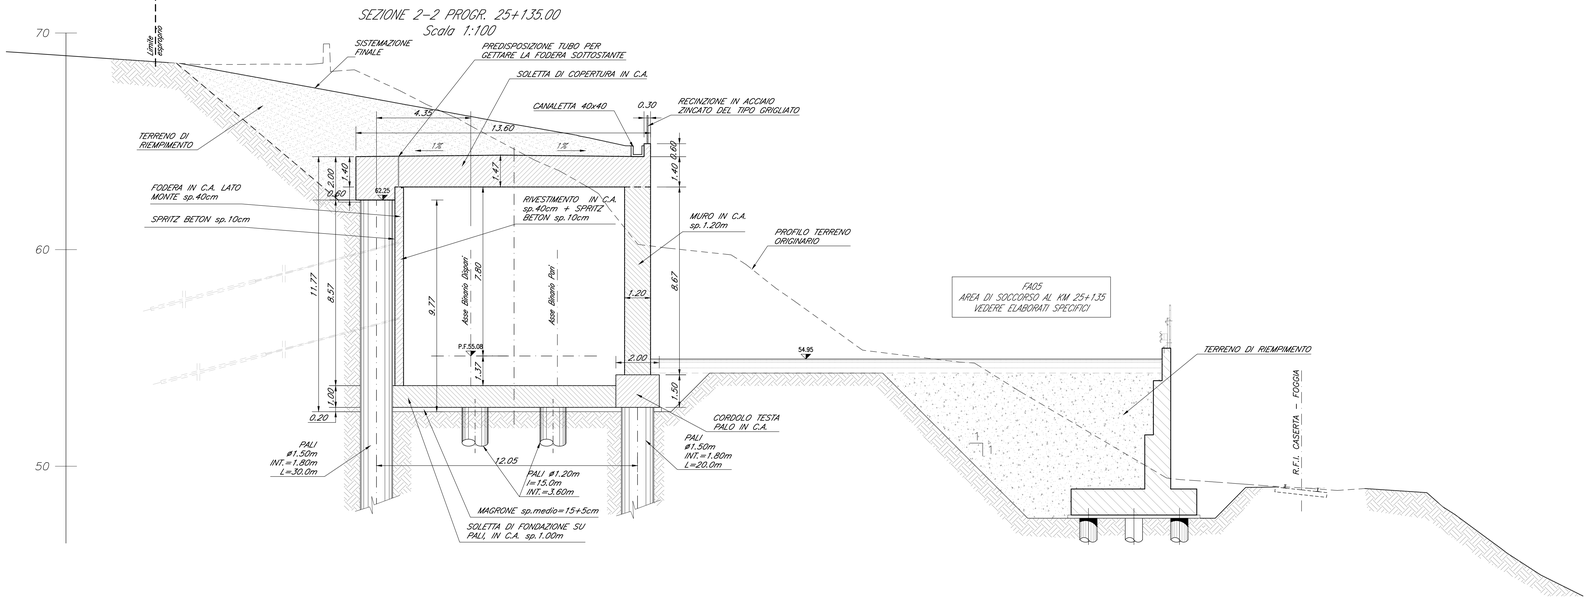

SEZIONE 3-3 PROGR. 25+160.00
Scala 1:100

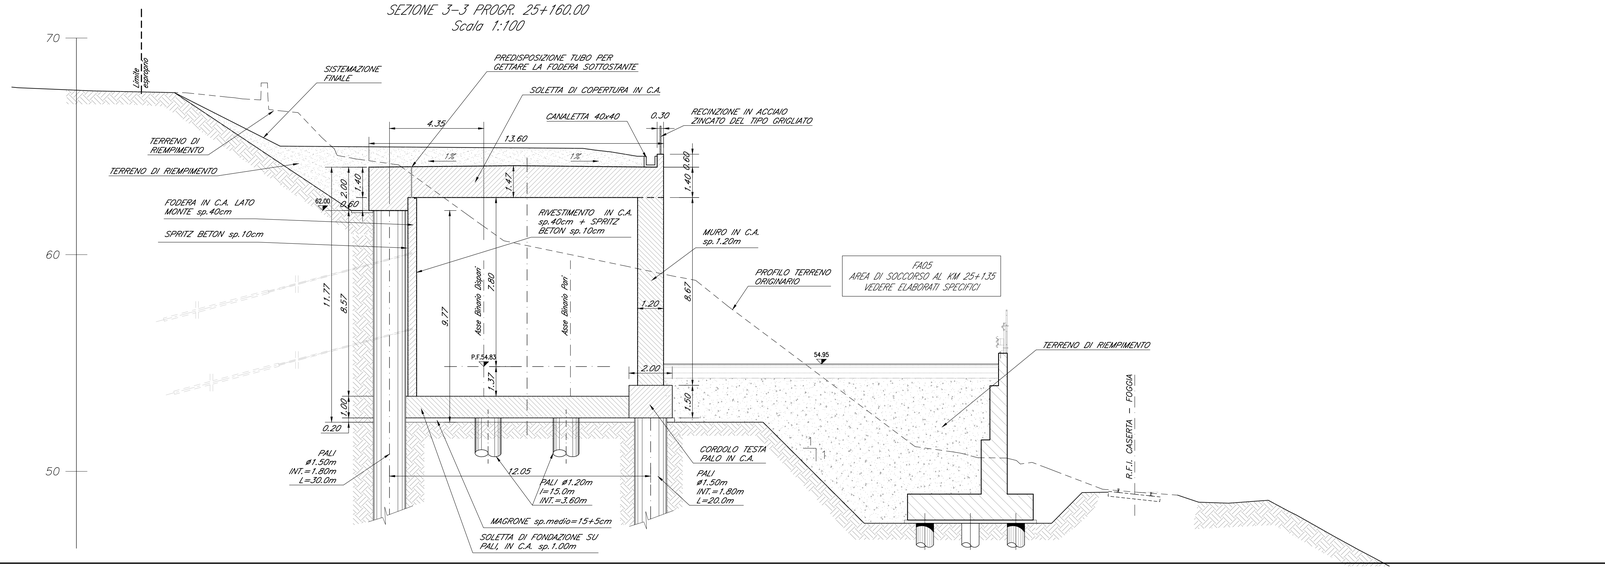

0 1 2 5m
SCALA METRICA 1:100

ELABORATI DI RIFERIMENTO

Per tolleranze fare riferimento all'elaborato:
IF26.1.2.E.ZZ.SP.GA.00.0.0.001

Per dettagli impermeabilizzazione fare riferimento all'elaborato:
IF26.1.2.E.ZZ.BZ.GA.02.0.0.003

CARATTERISTICHE DEI MATERIALI

Per le caratteristiche dei materiali, note generali e prescrizioni fare riferimento all'elaborato:
IF26.1.2.E.ZZ.SP.GA.00.0.0.001

NOTE GENERALI

-Le dimensioni sono in m, se non diversamente indicato.
-Lo spessore del magrone di 15cm è da intendersi spessore medio.

FASI COSTRUTTIVE - SEZIONE D

1) Esecuzione Pali DN600 Paratia "D" e scavo 3.2 fino a quota testa pali Paratia "A"
2) Esecuzione Pali DN1500 Paratia "A"
3) Scavo con proiezione di Spritz-Beton fino a quota -3m dalla testa del palo
4) Installazione 1° ordine di tiranti con trave di ripartizione e tesatura dei tiranti
5) Scavo con proiezione di Spritz-Beton fino a quota -6.5m dalla testa del palo
6) Installazione 2° ordine di tiranti con trave di ripartizione e tesatura dei tiranti
7) Scavo con proiezione di Spritz-Beton fino a quota fondo scavo
8) Esecuzione Pali DN1200 del Solettone di Fondazione e DN1500 Paratia "B"
9) Magrone, Posa Armature e Getto platea di fondazione e cordolo in testa Palo
10) Costruzione Muro lato Valle e Soletta di Copertura
11) Disattivazione dei tiranti
12) Elevazione Fodere verticali e riprofilatura del pendio
13) Esecuzione della Massicciata Ferroviaria e dei suoi elementi marginali

COMMITTENTE:

RFI RETE FERROVIARIA ITALIANA
GRUPPO FERROVIE DELLO STATO ITALIANE

DIREZIONE LAVORI:

ITALFERR
GRUPPO FERROVIE DELLO STATO ITALIANE

APPALTATORE:

PIZZAROTTI FINCHÉ HA LUOGO · Ghella · ITINERA · SALCEF CONSTRUCTION · JEdS INFRASTRUTTURE

PROGETTAZIONE:	PROGETTISTA:	DIRETTORE DELLA PROGETTAZIONE:
RAGGRUPPAMENTO TEMPORANEO PROGETTISTI GEODATA ENGINEERING · INTEGRA · RINA	Ing. Fabio RIZZO	Ing. PIERSEBASTIANO GRASSO Responsabile integrazione fra le varie prestazioni specialistiche Ordine Ingegneri Torino n. 5745

PROGETTO ESECUTIVO

ITINERARIO NAPOLI-BARI
RADDOPPIO TRATTA CANCELLO – BENEVENTO
II LOTTO FUNZIONALE FRASSO TELESINO – VITULANO
1° LOTTO FUNZIONALE FRASSO TELESINO – TELESE

GALLERIA ARTIFICIALE di TELESE dal km 22+263 al km 25+200
Imbocco lato Benevento
Sezioni sistemazione definitiva - tav.1 di 2

APPALTATORE	SCALA:
IMPRESA PIZZAROTTI S.C. S.p.A. IL CONSORZIO Prof. Dr. Stefano Del Rizzo Ing. S. Del Rizzo 20/07/2020	1:100

COMMESSA	LOTTO	FASE	ENTE	TIPO DOC.	OPERA/DISCIPLINA	PROGR.	REV.
IF26	12	E	ZZ	WA	GA0200	009	C

Rev.	Descrizione	Redatto	Data	Verificato	Data	Approvato	Data	Autorizzato Data
A	Emissione	A. Conte	24/02/2020	A. Fernandez	24/02/2020	P. Grasso	24/02/2020	Ing. Fabio RIZZO
B	Revisione a seguito istruttoria ITF	A. Conte	23/06/2020	A. Fernandez	23/06/2020	P. Grasso	23/06/2020	
C	Revisione a seguito istruttoria ITF	A. Conte	20/07/2020	A. Fernandez	20/07/2020	P.Grasso	20/07/2020	20/07/2020

File: IF26.1.2.E.ZZ.WA.GA.02.0.0.009.C n. Elab.: