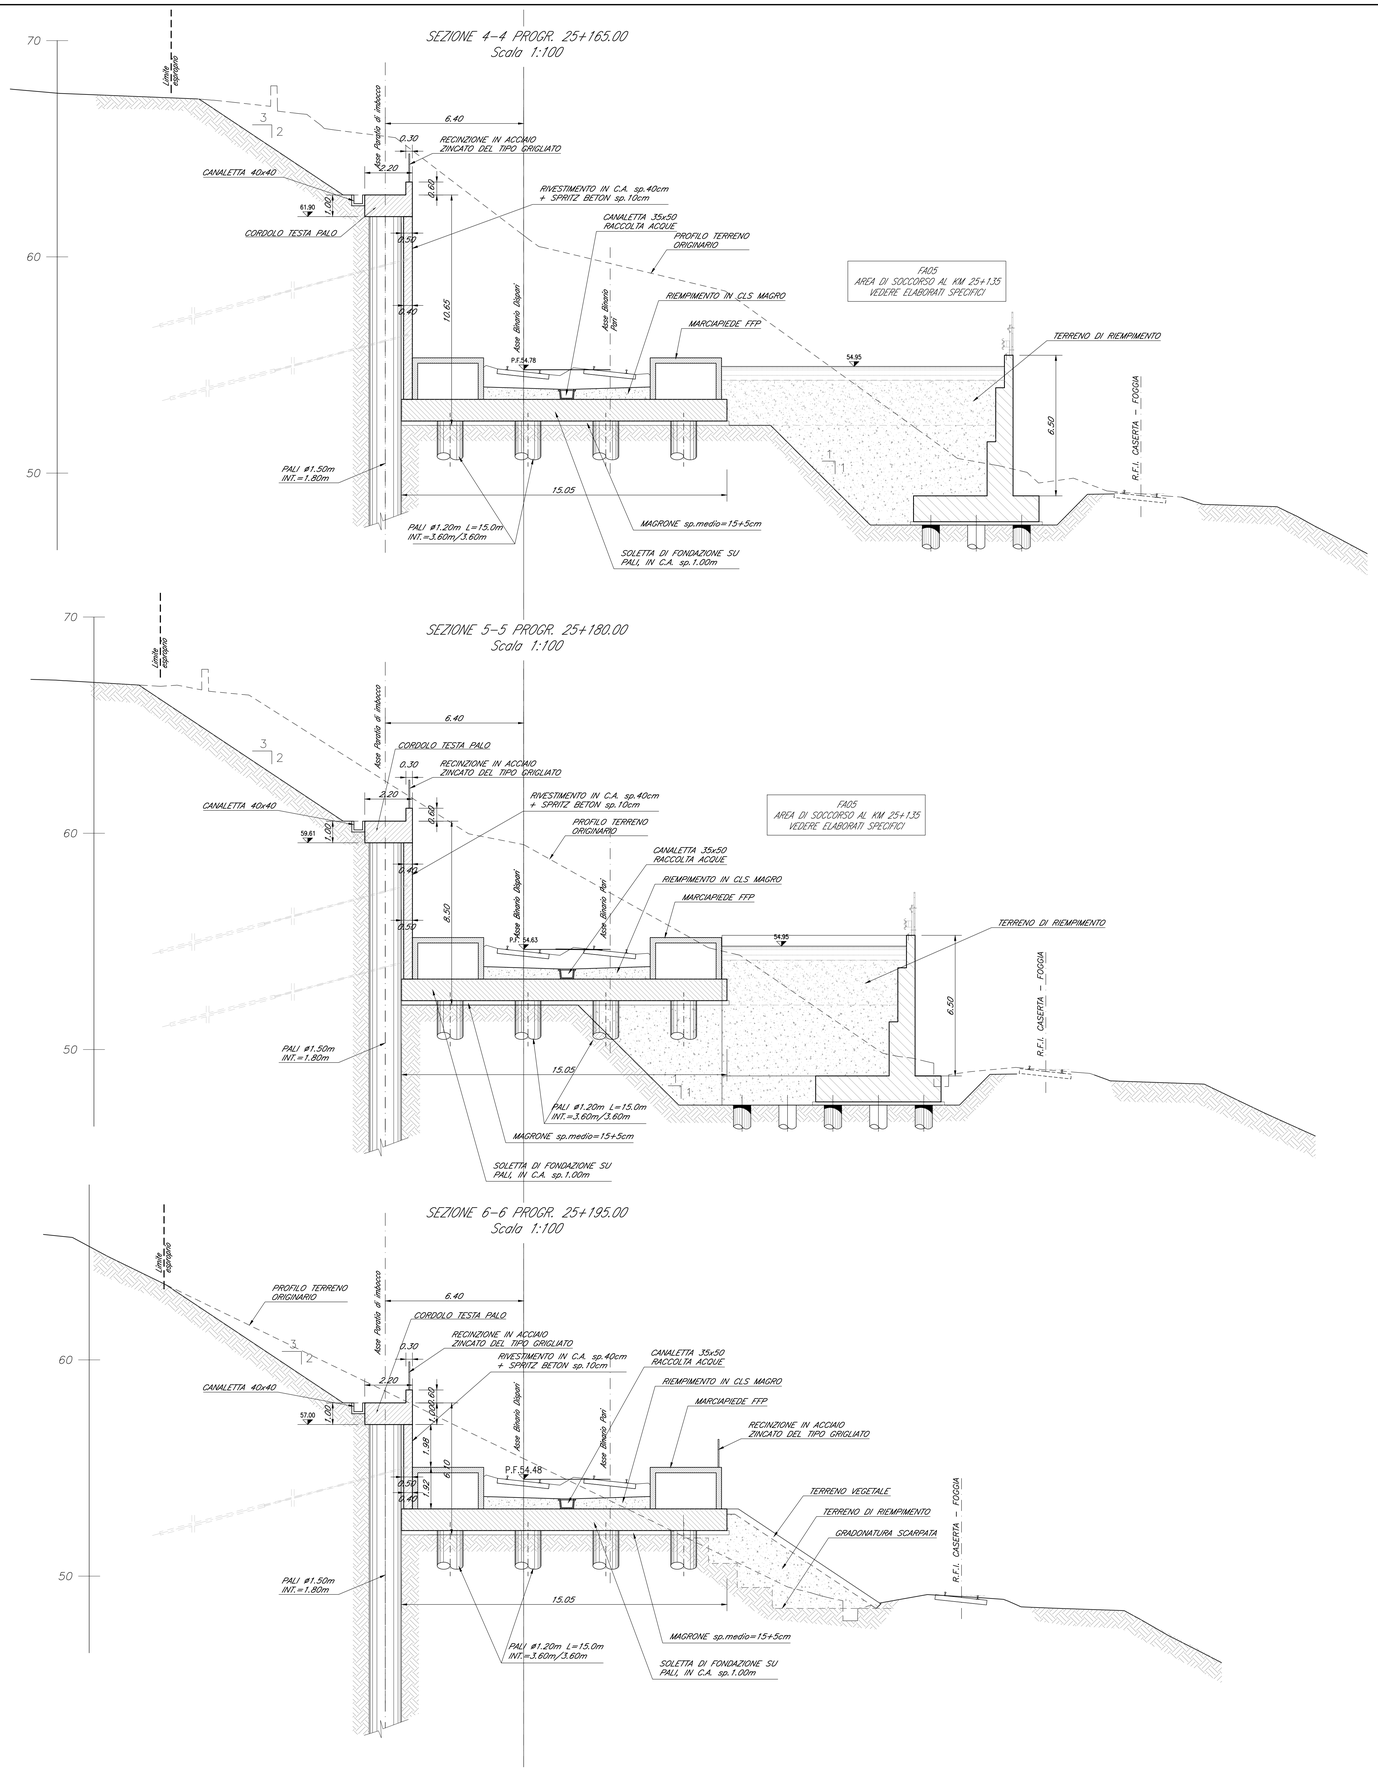

ELABORATI DI RIFERIMENTO

Per tolleranze fare riferimento all'elaborato:
IF26.1.2.E.ZZ.SP.GA.00.0.0.001

Per dettagli impermeabilizzazione fare riferimento all'elaborato:
IF26.1.2.E.ZZ.BZ.GA.02.0.0.003

CARATTERISTICHE DEI MATERIALI

Per le caratteristiche dei materiali, note generali e prescrizioni fare riferimento all'elaborato:
IF26.1.2.E.ZZ.SP.GA.00.0.0.001

NOTE GENERALI

-Le dimensioni sono in m, se non diversamente indicato.
-Lo spessore del magrone di 15cm è da intendersi spessore medio.

FASI COSTRUTTIVE - SEZIONE E

1) Scavo fino a quote di testa pali Paratia "C"
2) Esecuzione Pali DN1500 Paratia "C"
3) Magrone, Posa Armature e Getto del cordolo di testa della paratia
4) Scavo con proiezione di Spritz-Beton fino a quota -3m dalla testa del palo
5) Installazione 1° ordine di tiranti con trave di ripartizione e tesatura dei tiranti
6) Scavo con proiezione di Spritz-Beton fino a quota -6.5m dalla testa del palo
7) Installazione 2° ordine di tiranti con trave di ripartizione e tesatura dei tiranti
8) Scavo con proiezione di Spritz-Beton fino a quota fondo scavo
9) Esecuzione dei Pali DN1200 di fondazione del Solettone di Fondazione
10) Magrone, Posa Armature e Getto plateo di fondazione
11) **Disattivazione dei tiranti**
12) **Elevazione Fodere verticali e riprofilatura del pendio**
13) **Esecuzione della Massicciata Ferroviaria e dei suoi elementi marginali**

COMMITTENTE:

RFI RETE FERROVIARIA ITALIANA
GRUPPO FERROVIE DELLO STATO ITALIANE

DIREZIONE LAVORI:

ITALFERR
GRUPPO FERROVIE DELLO STATO ITALIANE

APPALTATORE:

PIZZAROTTI FONDATA NEL 1910 | Ghella | ITINERA | SALCEF CONSTRUCTION | EdS INFRASTRUTTURE

PROGETTAZIONE:	PROGETTISTA:	DIRETTORE DELLA PROGETTAZIONE:
RAGGRUPPAMENTO TEMPORANEO PROGETTISTI GEODATA ENGINEERING, INTEGRA, RIVA	Ing. Fabio RIZZO	Ing. Pietrogiorgio GRASSO Responsabile integrazione fra le varie prestazioni specialistiche

PROGETTO ESECUTIVO

ITINERARIO NAPOLI-BARI
RADDOPPIO TRATTA CANCELLO – BENEVENTO
II LOTTO FUNZIONALE FRASSO TELESINO – VITULANO
1° LOTTO FUNZIONALE FRASSO TELESINO – TELESE

GALLERIA ARTIFICIALE di TELESE dal km 22+263 al km 25+200
Imbocco lato Benevento
Sezioni sistemazione definitiva - tav.2 di 2

APPALTATORE		SCALA:
IMPRESA PIZZAROTTI & C. S.p.A. Il Direttore Tecnico Ing. S. Del Balzo 23/06/2020		1:100

COMMESSA	LOTTO	FASE	ENTE	TIPO DOC.	OPERA/DISCIPLINA	PROGR.	REV.
IF26	12	E	ZZ	WA	GA0200	010	B

Rev.	Descrizione	Redatto	Data	Verificato	Data	Approvato	Data	Autorizzato Data
A	Emissione	A. Conte	24/02/2020	A. Fernandez	24/02/2020	P. Grasso	24/02/2020	Ing. Fabio RIZZO
B	Revisione a seguito istruttoria ITF	A. Conte	23/06/2020	A. Fernandez	23/06/2020	P. Grasso	23/06/2020	23/06/2020

File: IF26.1.2.E.ZZ.WA.GA.02.0.0.010.B | n. Elab.: