SEZIONE B-B -SCALA 1:100

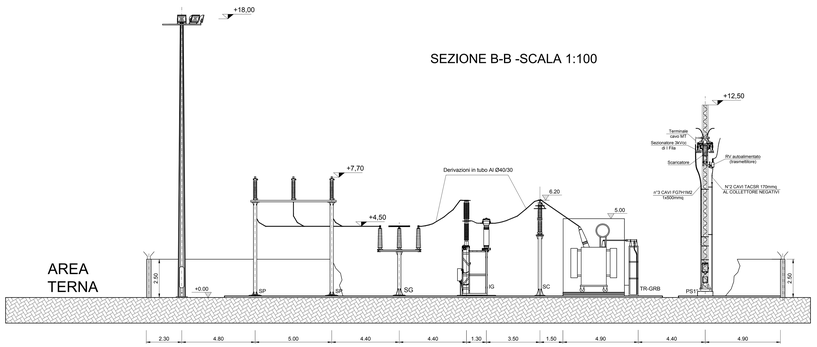

PIANTA CHIAVE

Scala 1:500

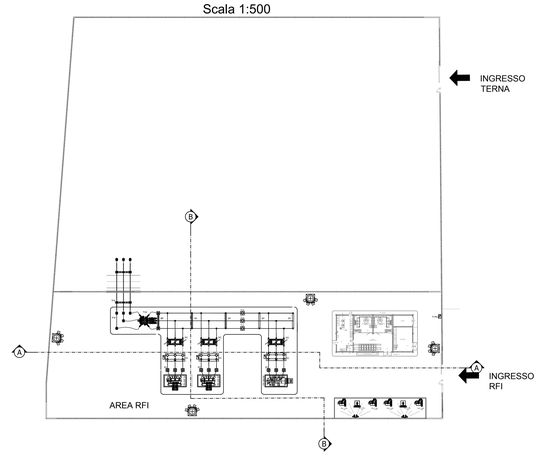

LEGENDA BASAMENTI APPARECCHIATURE	
P.S.1°	Palo sezionatore 1° fila
P.S.2°	Palo sezionatore 2° fila
TVA	TVA integrato (sez. combinato linea+terra, interruttore, 6 TA e 3 TV)
SG	Sezionatore rotativo di Gruppo
TR-GR."X"	Trasformatore di gruppo A, B
SC	Scaricatore AT
IG	Interruttore di Gruppo
IL	Interruttore di Linea
T.V.	Trasformatore di Tensione
S1p	Sostegno portaisolatori unipolare per supporto sbarre
SP	Sostegno portaisolatori tripolare per supporto sbarre
T.F.	Torre faro h=18m a corona mobile (7 proiettori SAP 400W)
TR-Ris.	Trasformatore di isolamento

NOTA: Le quote sono espresse in metri.

SEZIONE A-A -SCALA 1:100

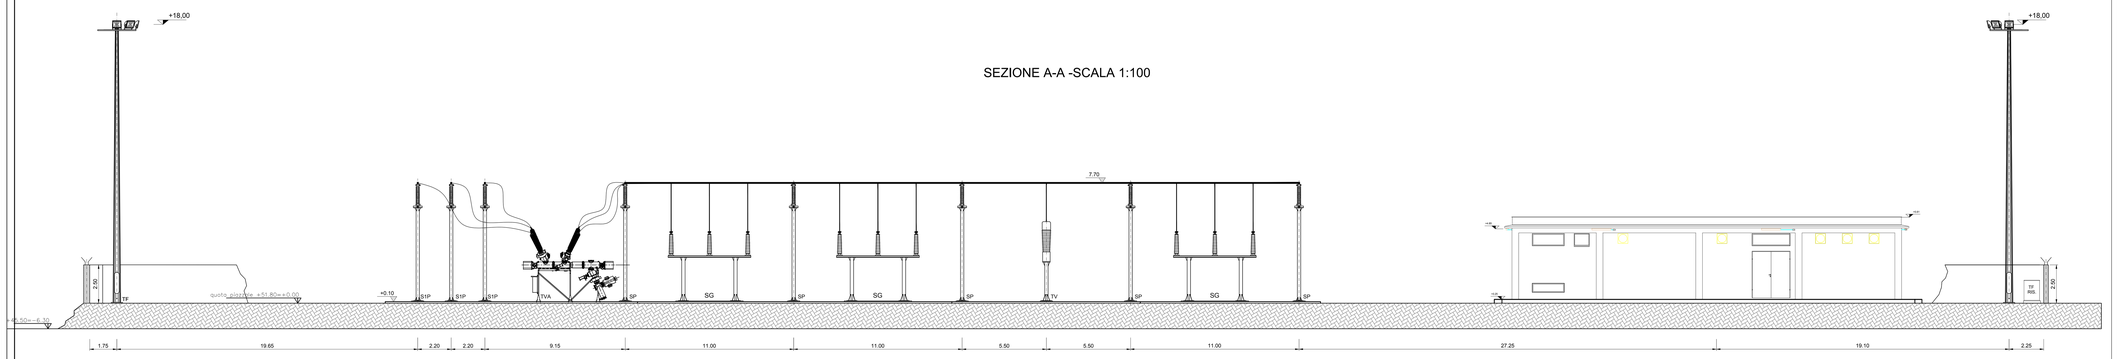

COMMITTENTE:

RFI RETE FERROVIARIA ITALIANA
GRUPPO FERROVIE DELLO STATO ITALIANE

DIREZIONE LAVORI:

ITALFERR
GRUPPO FERROVIE DELLO STATO ITALIANE

APPALTATORE:

PIZZAROTTI · Ghella · ITINERA · SALCEF · Jeds INFRASTRUTTURE

PROGETTAZIONE:	PROGETTISTA:	DIRETTORE DELLA PROGETTAZIONE:
RAGGRUPPAMENTO TEMPORANEO PROGETTISTI: GEODATA ENGINEERING · INTEGRA · RINA	Ing. Natale Lanza	Ing. FERDINANDO CRASSO

PROGETTO ESECUTIVO

ITINERARIO NAPOLI-BARI
RADDOPPIO TRATTA CANCELLO – BENEVENTO
II LOTTO FUNZIONALE FRASSO TELESINO – VITULANO
1° LOTTO FUNZIONALE FRASSO TELESINO – TELESE

SOTTOSTAZIONE ELETTRICA DI TELESE
Opere civili e impiantistiche SSE
Sezioni di piazzale

SCALA: --

COMMESSA | LOTTO | FASE | ENTE | TIPO DOC. | OPERA/DISCIPLINA | PROGR. | REV.
I F 2 6 | 1 2 | E | Z Z | W A | S E 0 0 0 0 | 0 0 1 | B

Rev.	Descrizione	Redatto	Data	Verificato	Data	Approvato	Data	Autorizzato Data
A	EMISSIONE	F. Mariotti	24/02/2020	G. Nicosia	24/02/2020	F. Grasso	24/02/2020	Ing. N. Lanza
B	REVISIONE PER STRUTTURA	F. Mariotti	23/06/2020	G. Nicosia	23/06/2020	F. Grasso	23/06/2020	
								23/06/2020

File: IF26 1 2 E ZZ WA SE 00 0 0 001 B.dwg | n. Elab.: -