



Sezione Architettonica C-C - Quadro d'unione 1:200

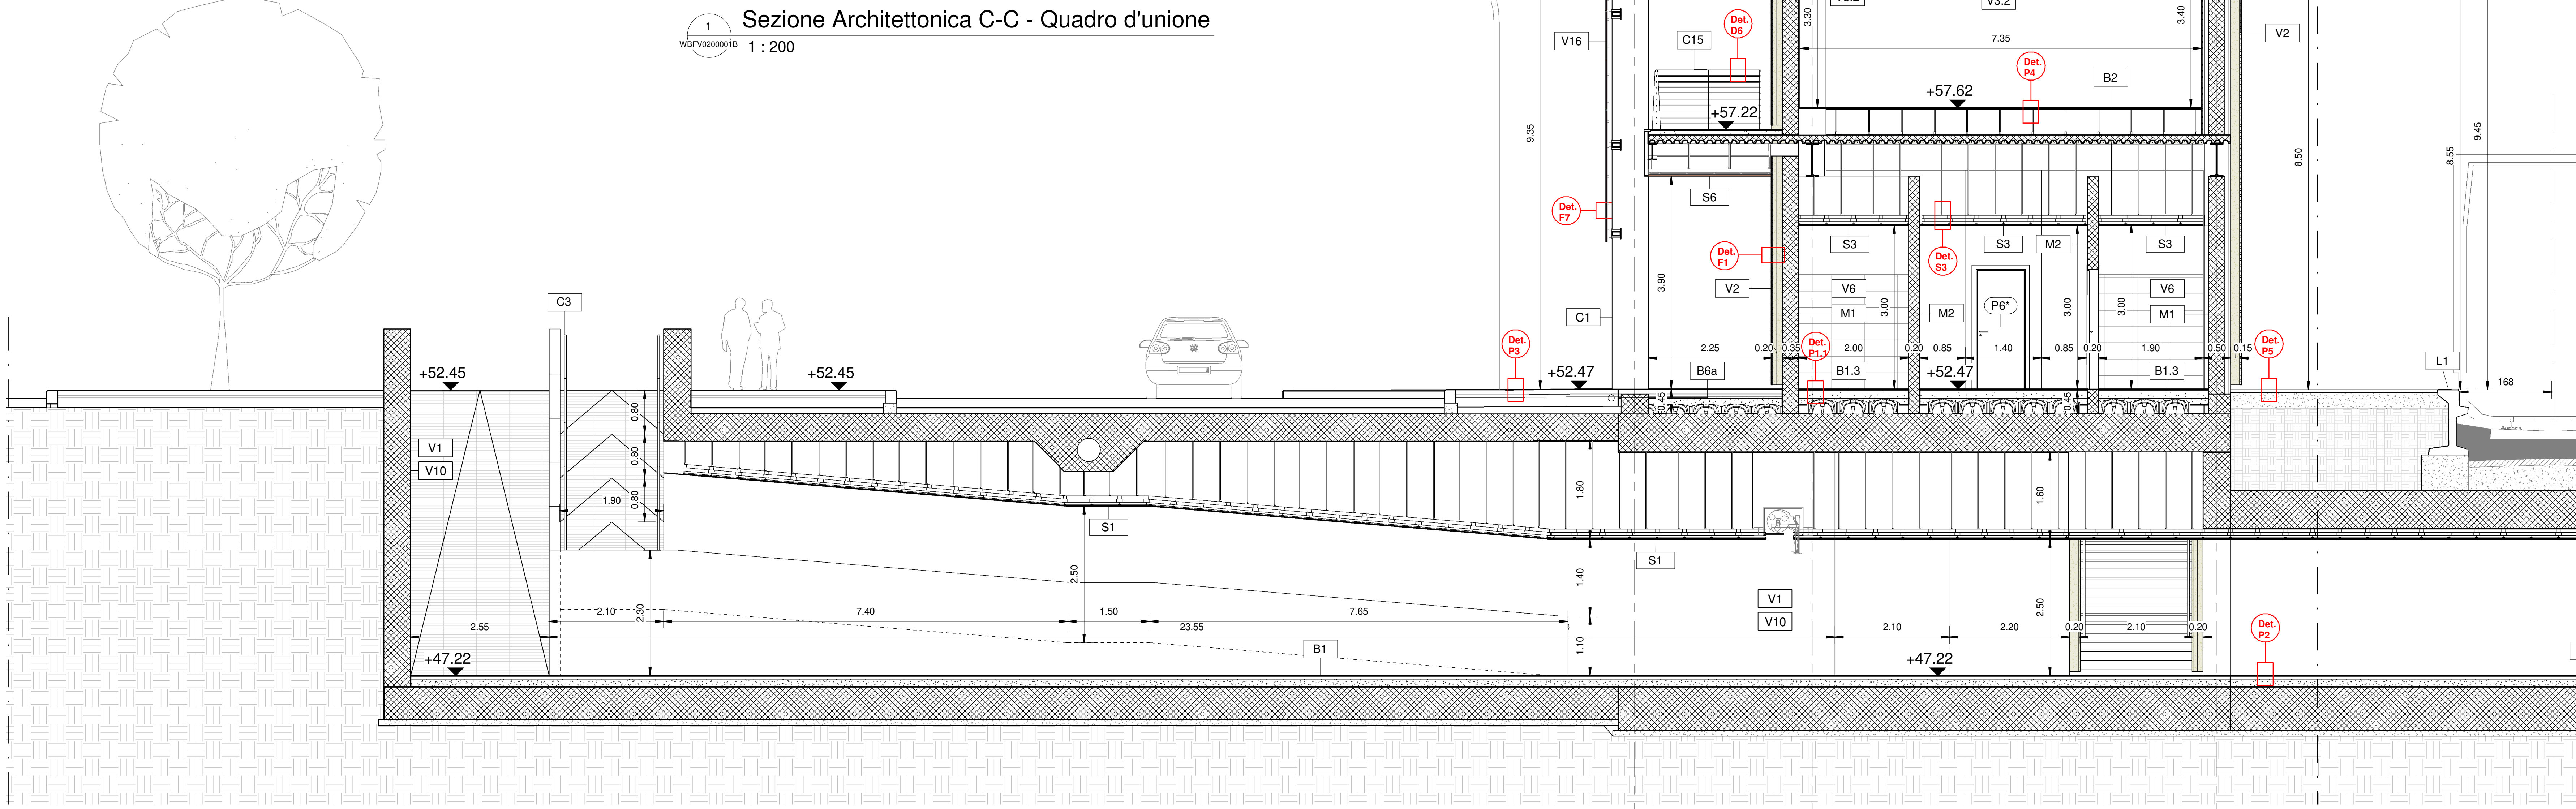

Sezione Architettonica C-C - Longitudinale Sottopasso - Parte I 1:50

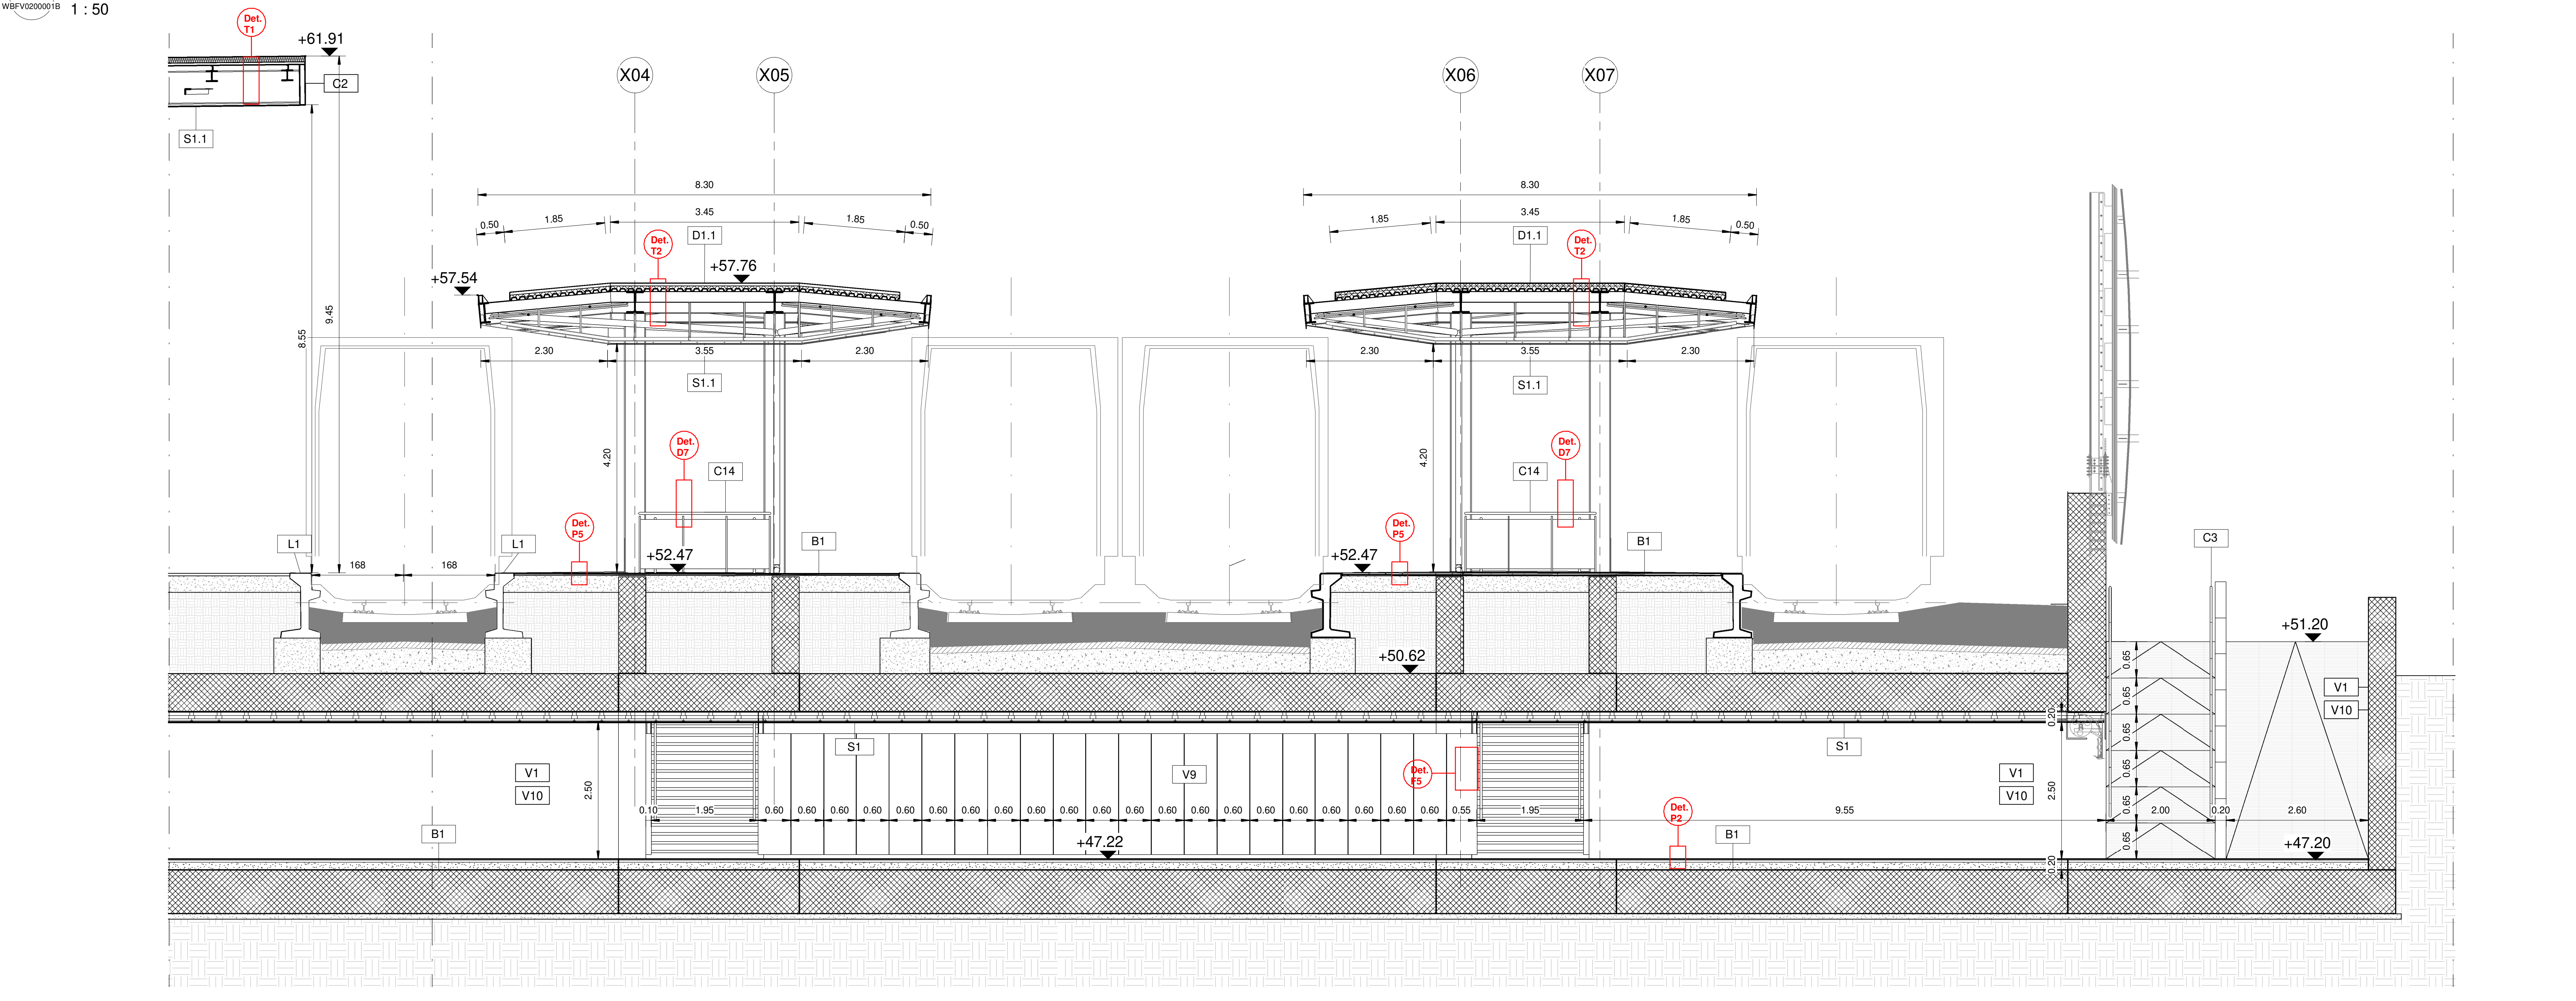

Sezione Architettonica C-C - Longitudinale Sottopasso - Parte II 1:50

Table with 5 columns: FINITURE PAVIMENTI, MURATURE, FINITURE PARETI, FINITURE SOFFITTI, FINESTRE. Contains detailed technical specifications for materials and construction methods across 15 rows.

Technical specifications and data tables including: CARATTERISTICHE DEI MATERIALI, NOTE GENERALI, COMPARTIMENTI, DIRETTORE LAVORI, APPALTORE, PROGETTAZIONE, PROGETTISTA, DIRETTORE DELLA PROGETTAZIONE, PROGETTO ESECUTIVO, ITINERARIO NAPOLI - BARI, and various tables for project management and approval.